


土地利用計画平面図(最終)




1:500 (A3)

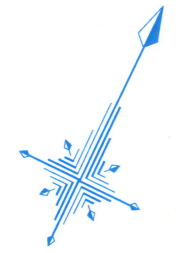

凡 例

- 開発区域
- 工事施行承認部
- 1 ----- 区画番号
- FH=10.00m ----- 計画高
- A=100.00m ----- 区画面積

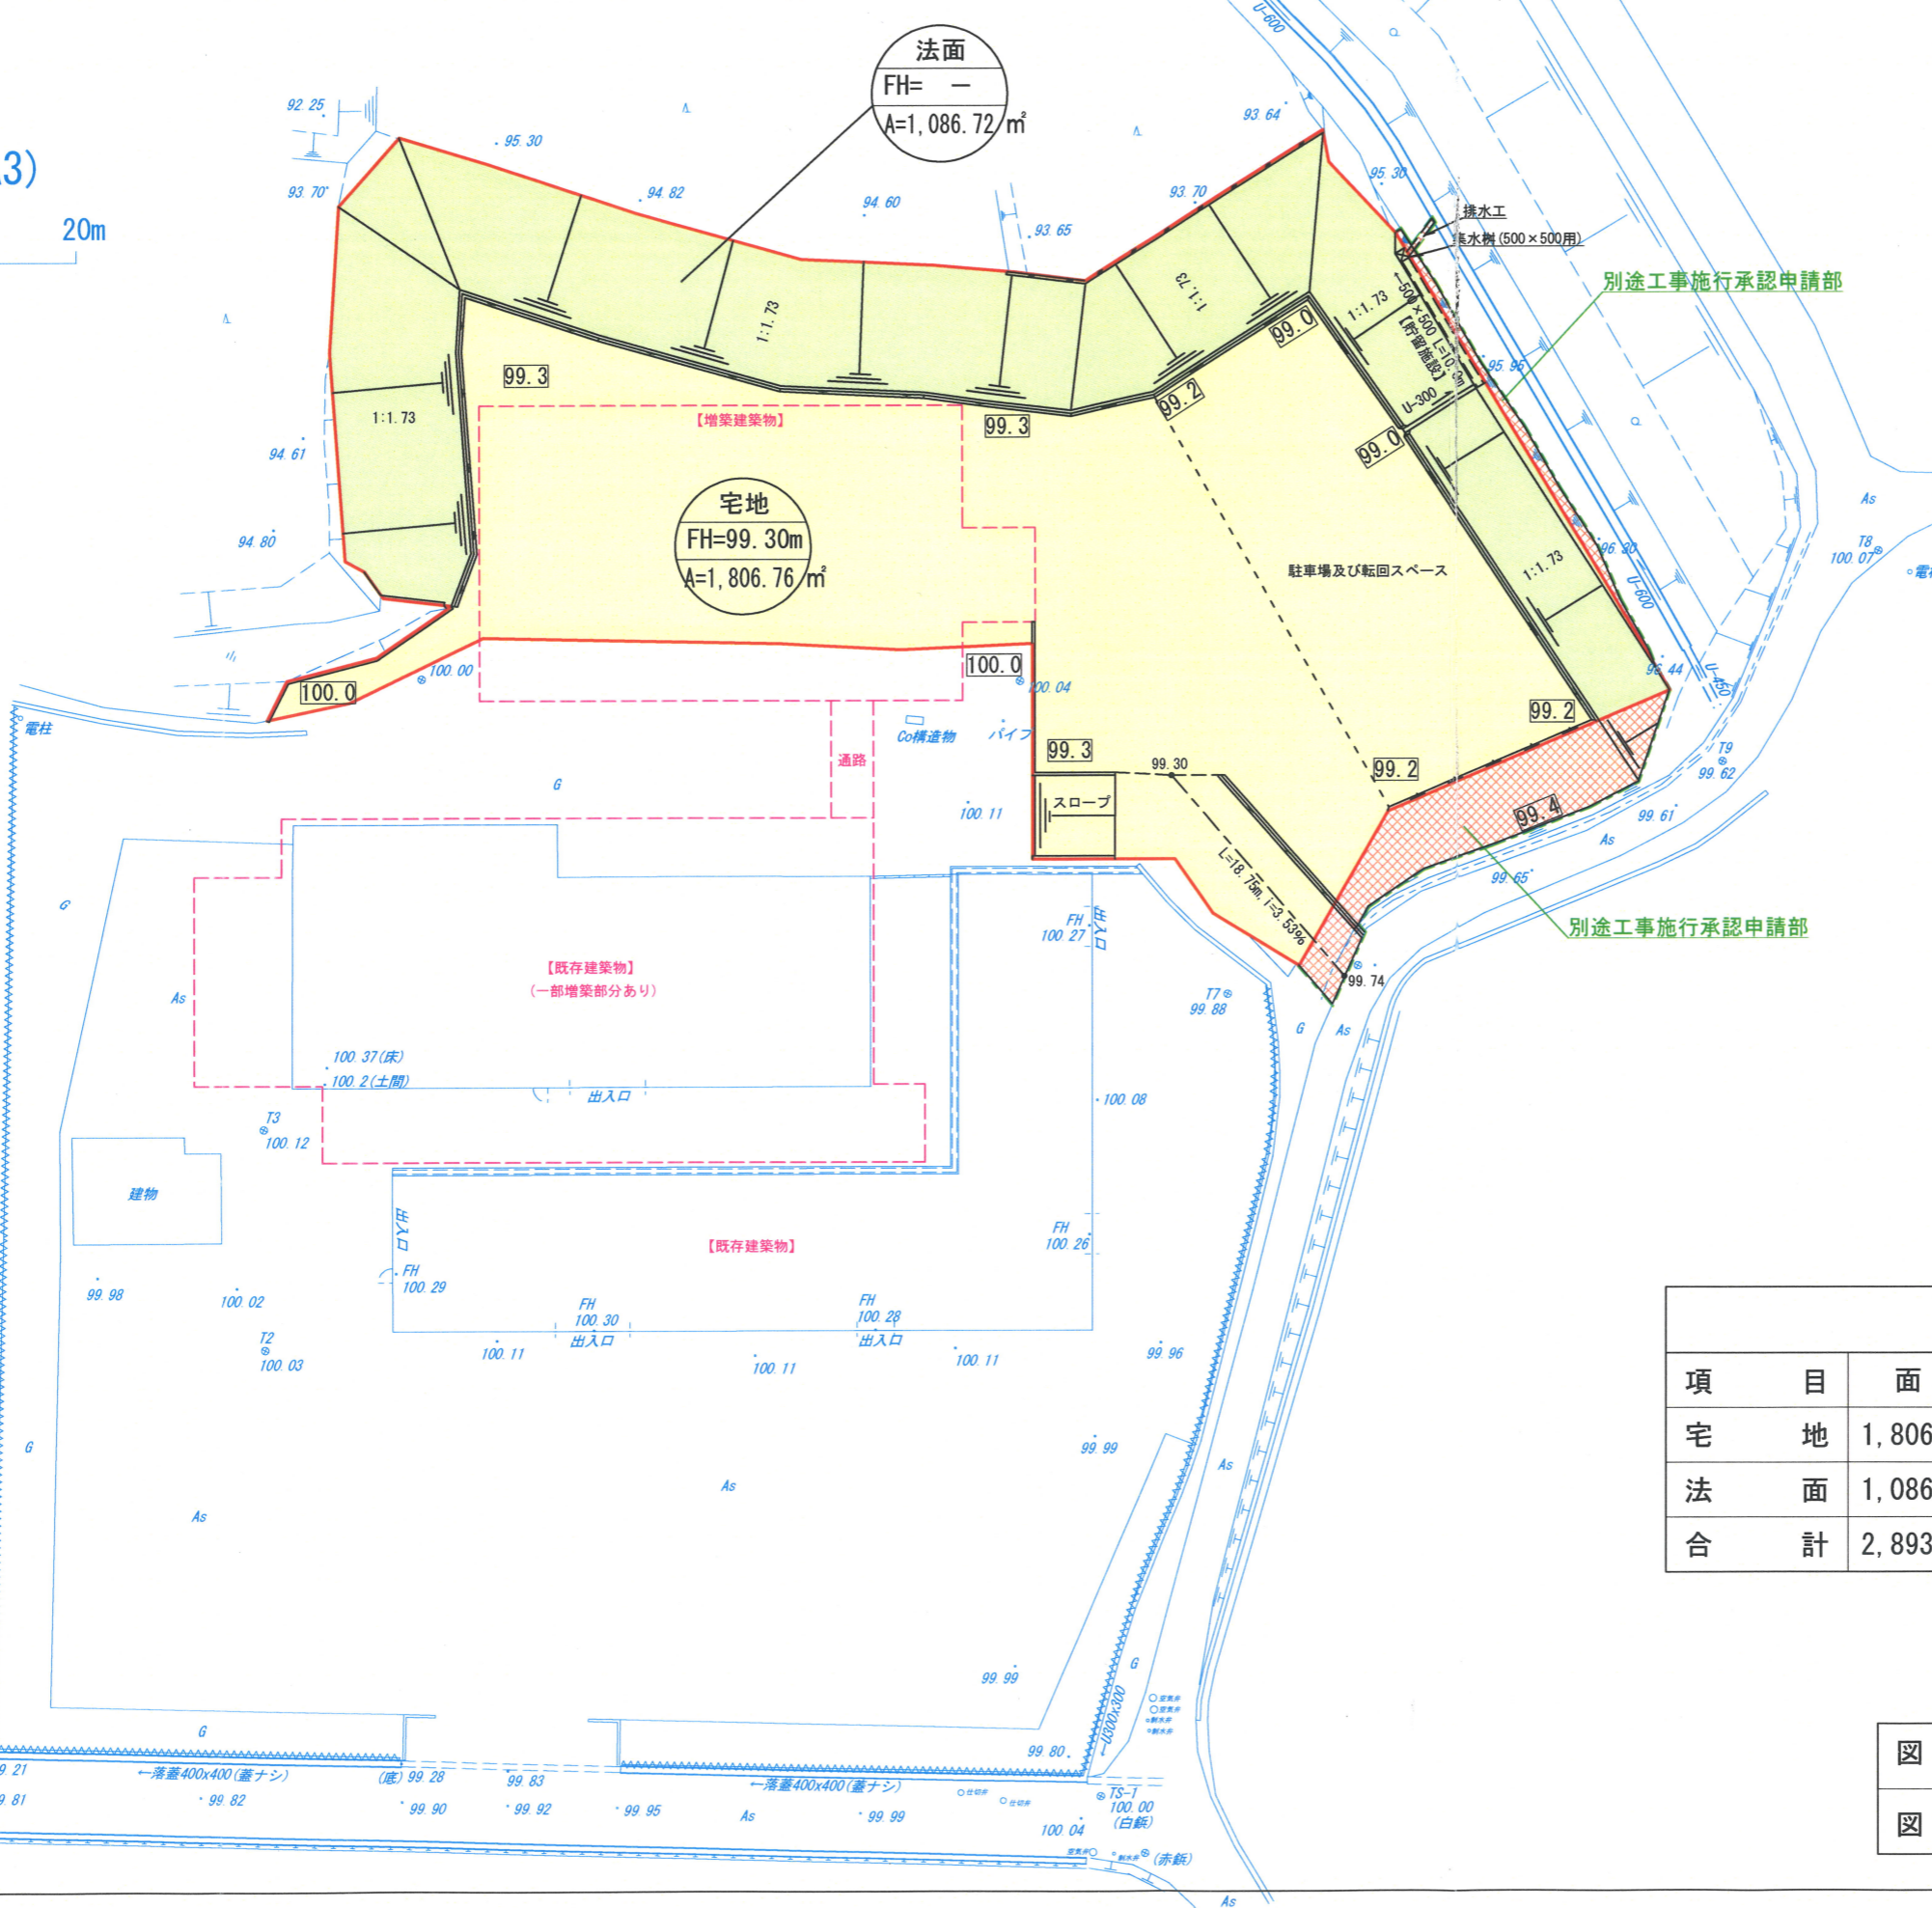

項目	面積	比率	区分	備考
宅地	1,806.76 m ²	62.44 %		
法面	1,086.72 m ²	37.56 %		
合計	2,893.48 m ²	100.00 %		

図面名称	土地利用計画平面図(最終)		
図面番号	第 2 号	縮尺	S=1:500 (A3版)