


造成計画平面図

S=1:300

凡例

- 造成区域
- 県道工事施工承認部
- CB積(3段) L=16.8m
- CB積(4段) L=79.0m
- 歩車道境界ブロック 両面R
A型 標準部 L=30.5m
" 摺付用 L= 5.0m
- 地先境界ブロック
L=17.0m
- アスファルト舗装
- コンクリート舗装
- 砂利敷
- 法面 1:1.0
張りコンクリート(t=100)
- 排水施設
- 断面方向
- 1
A=1,000㎡
FH= 500
GH= 750 区画番号
区画面積
計画高
地盤高

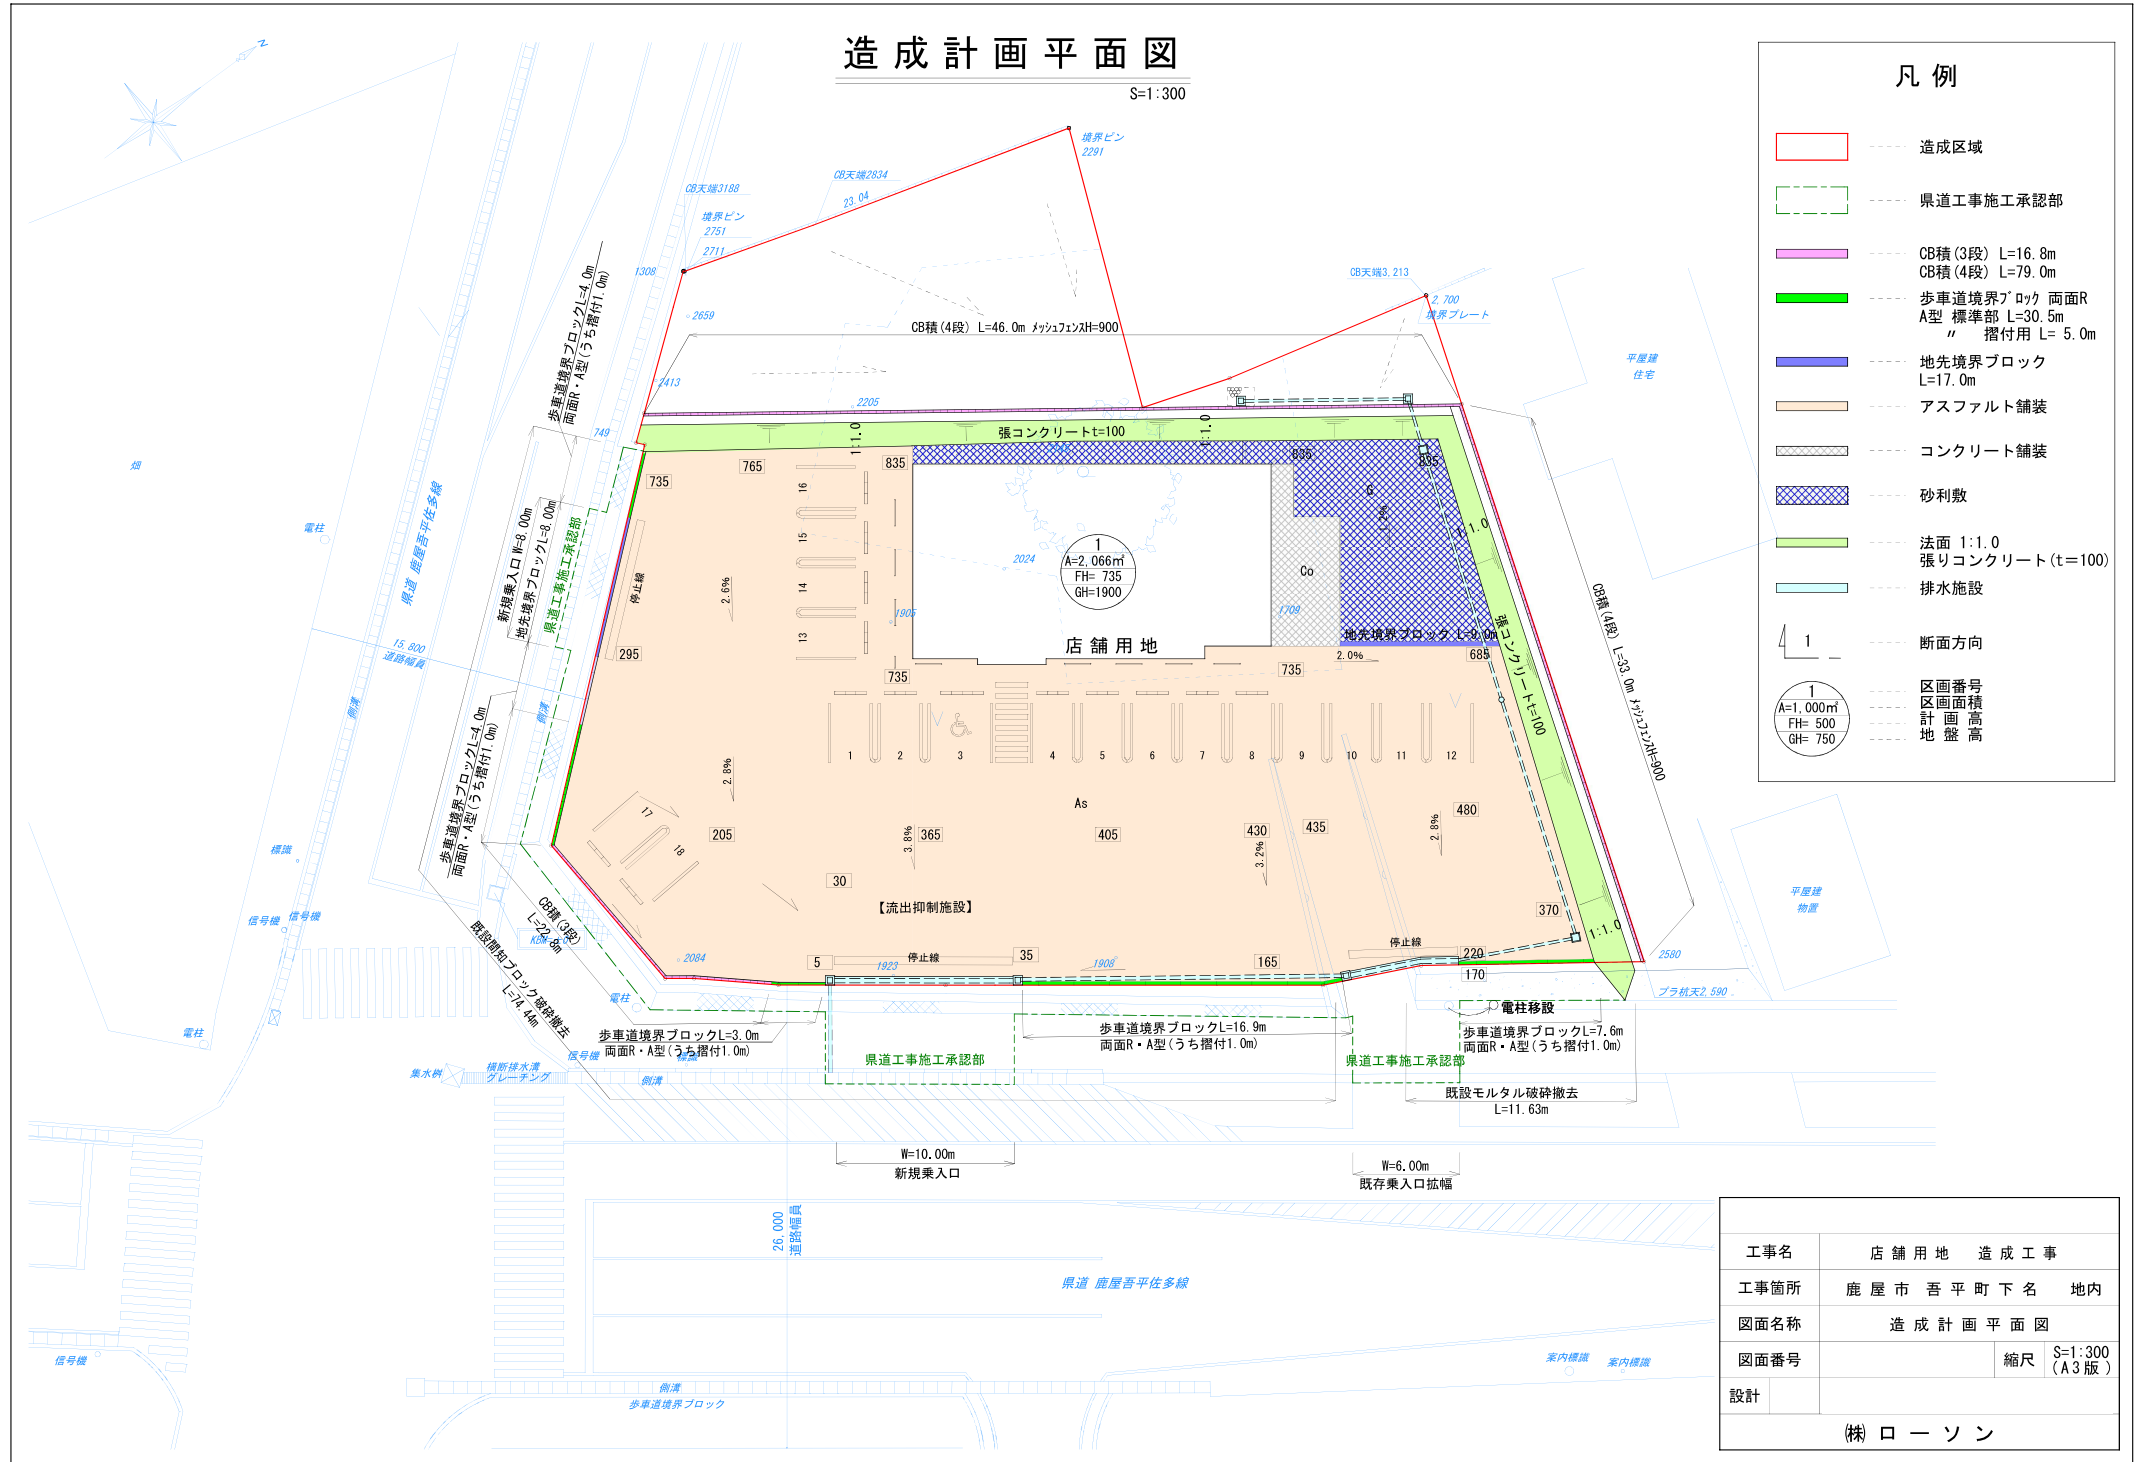

工事名	店舗用地 造成工事
工事箇所	鹿屋市 吾平町 下名 地内
図面名称	造成計画平面図
図面番号	縮尺 S=1:300 (A3版)
設計	(株) ローソン