

# 平和団地コミュニティブリッジ新設工事

| 図面番号 | 図面名称      | 縮尺               | 図面番号 | 図面名称          | 縮尺                 |
|------|-----------|------------------|------|---------------|--------------------|
| A-1  | 表紙        | —                | A-11 | 階段詳細図・屋外工事詳細図 | 1:10, 1:20<br>1:50 |
| A-2  | 特記仕様書     | —                | A-12 | 部分詳細図 (1)     | 1:20               |
| A-3  | 特記仕様書     | —                |      |               |                    |
| A-4  | 仕上表・面積表   | 1:200            |      |               |                    |
| A-5  | 図置図・附近見取図 | 1:500<br>1:10000 | S-1  | 杭基礎伏図・ブリッジ伏図  | 1:100              |
| A-6  | 仮囲図       | 1:300            | S-2  | 軸組図           | 1:100              |
| A-7  | 平面図       | 1:100            | S-3  | 基礎配筋図・地中梁断面表  | 1:40               |
| A-8  | 立面図       | 1:100            | S-4  | 柱断面表・太梁断面表・他  | 1:40               |
| A-9  | 断面図       | 1:100            | S-5  | 詳細図           | 1:40               |
| A-10 | ブリッジ詳細図   | 1:50             | S-6  | PC桁詳細図        | 図示                 |

Construction specification form for reinforced concrete structures. The form is divided into several main sections: 1. General Information (Project Name, Location, etc.), 2. Design and Construction Details (Foundation, Walls, Slabs, etc.), 3. Material Specifications (Concrete, Steel, etc.), 4. Construction Methods (Formwork, Curing, etc.), 5. Inspection and Testing (Strength, etc.). It includes various tables for material properties, construction methods, and inspection results. The form is designed to be filled out by the contractor and reviewed by the engineer and owner.



造概要


|        |             |                      |               |
|--------|-------------|----------------------|---------------|
| 基礎:杭基礎 | 屋:鉄筋コンクリート造 | 床:鉄筋コンクリート造<br>一部PC造 | 柱脚部:鉄筋コンクリート造 |
|--------|-------------|----------------------|---------------|

仕上表

|           | 床                                                   | 巾木                 | 手 摺                | 柱 脚 部              | ス ラ ブ 下            | 備 考                    |
|-----------|-----------------------------------------------------|--------------------|--------------------|--------------------|--------------------|------------------------|
| 階 段 A     | 敷面: 珪藻土タイル貼 200X100<br>(100X100) 100X100<br>100X100 | コンクリート打放シ<br>H=120 | コンクリート打放シ<br>H=120 | コンクリート打放シ<br>H=120 | コンクリート打放シ<br>H=120 | 内装工事                   |
| " B       | 全上                                                  | 全上                 | 全上                 | 全上                 | 全上                 | 全上                     |
| ブ リ ッ ジ A | 敷面: 珪藻土タイル貼 100X100<br>(100X100) 100X100            | 全上                 | 全上                 | コンクリート打放シ<br>H=120 | コンクリート打放シ<br>H=120 | 鉄骨橋 (4橋 B-1, B-2, C-1) |
| " B       | 全上                                                  | 全上                 | 全上                 | 全上                 | 全上                 |                        |
| P C 橋     | 全上                                                  | コンクリート打放シ<br>H=120 | 全上                 | 全上                 | コンクリート打放シ<br>H=120 | 全上 (4橋 A)              |
| 接 続 部 A   | 防水エラストマー④40                                         | コンクリート打放シ          | コンクリート打放シ<br>H=120 | コンクリート打放シ<br>H=120 | コンクリート打放シ<br>H=120 | 全上 (4橋 C-2)            |
| " B       | 全上                                                  | 全上                 | 全上                 | 全上                 | 全上                 | 全上 (4橋 C-2)            |
| " C       | 全上                                                  | 全上                 | 全上                 | 全上                 | 全上                 | 全上 (4橋 D)              |
| " D       | 全上                                                  | 全上                 | 全上                 | 全上                 | 全上                 |                        |

タイル: VP-75  
巾木: VP-75  
手摺: VP-75  
柱脚部: VP-75

面積表

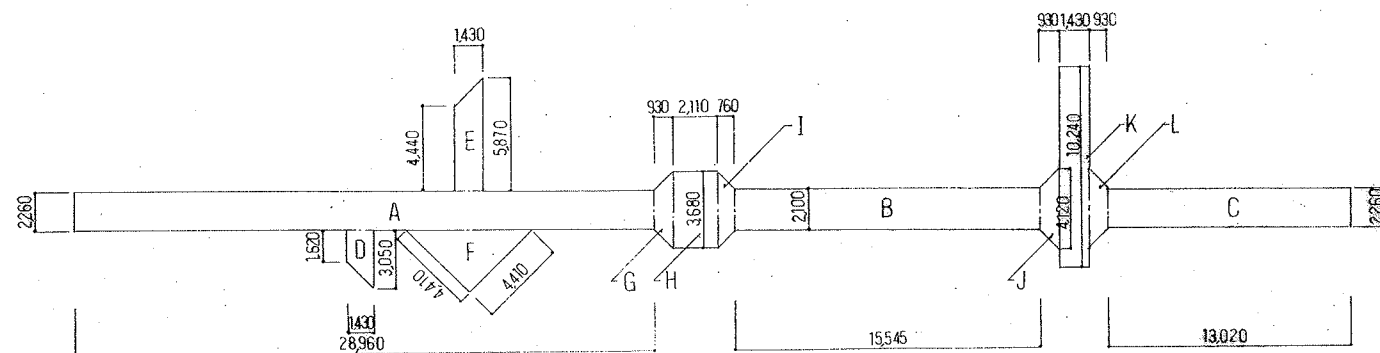


|   |                                 |            |
|---|---------------------------------|------------|
| A | = 2260 x 28960                  | = 65.4496  |
| B | = 2100 x 15.545                 | = 32.6445  |
| C | = 2260 x 13.020                 | = 29.4252  |
| D | = (1.620 + 3.050) x 1.430 x 1/2 | = 3.532815 |
| E | = (4.440 + 5.870) x 1.430 x 1/2 | = 7.37165  |
| F | = 4.410 x 4.410 x 1/2           | = 9.72405  |
| G | = (2.260 + 3.680) x 930 x 1/2   | = 2.7621   |
| H | = 3.680 x 2.110                 | = 7.7648   |
| I | = (3.680 + 2.100) x 760 x 1/2   | = 2.1964   |
| J | = (2.100 + 4.120) x 930 x 1/2   | = 2.8923   |
| K | = 10.240 x 1.430                | = 14.6432  |
| L | = (4.120 + 2.260) x 930 x 1/2   | = 2.9667   |

$$A+B+C+D+E+F+G+H+I+J+K+L$$

$$= 181.37331$$

$$\text{コミュニケーション棟面積} 181.37$$

面積計算表 (コンクリート平版アロフ補綴)

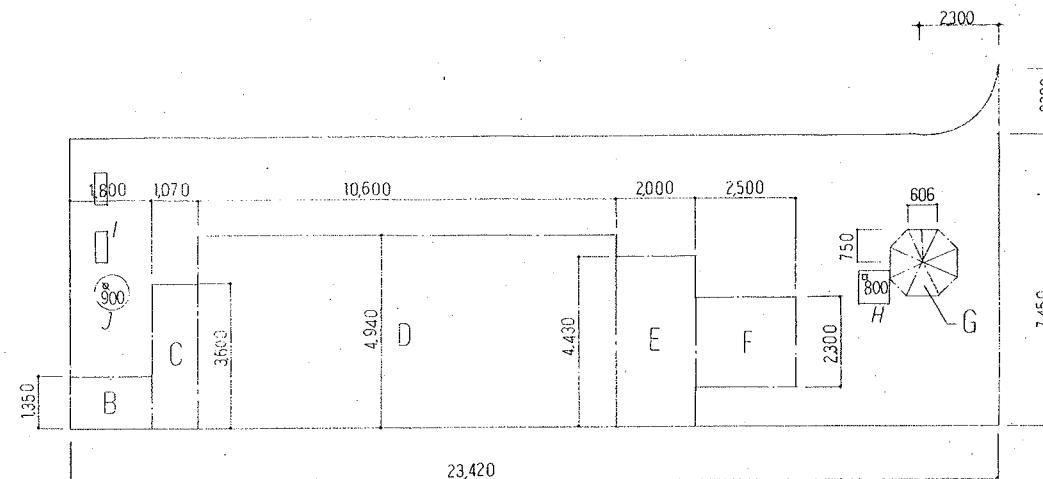

$$A = 7.45 \times 22.75 = 169.488 + (2.3 \times 2.3) - (2.3 \times 2.3 \times 3.14 \times 1/4) = 170.624$$

$$B = 1.35 \times 1.80 = 2.43$$

$$C = 3.60 \times 1.07 = 3.852$$

$$D = 4.94 \times 10.60 = 52.364$$

$$E = 4.43 \times 2.00 = 8.86$$

$$F = 2.3 \times 2.50 = 5.75$$

$$G = (0.75 \times 0.606) \times 1/2 \times 8 = 1.818$$



$$H = 0.8 \times 0.8 = 0.64$$

$$I = 0.3 \times 0.8 \times 2 = 0.48$$


$$J = 0.45 \times 0.45 \times 3.14 = 0.636$$

$$S = A - (B + C + D + E + F + G + H + I + J) = 93.79$$

国道 220 号線

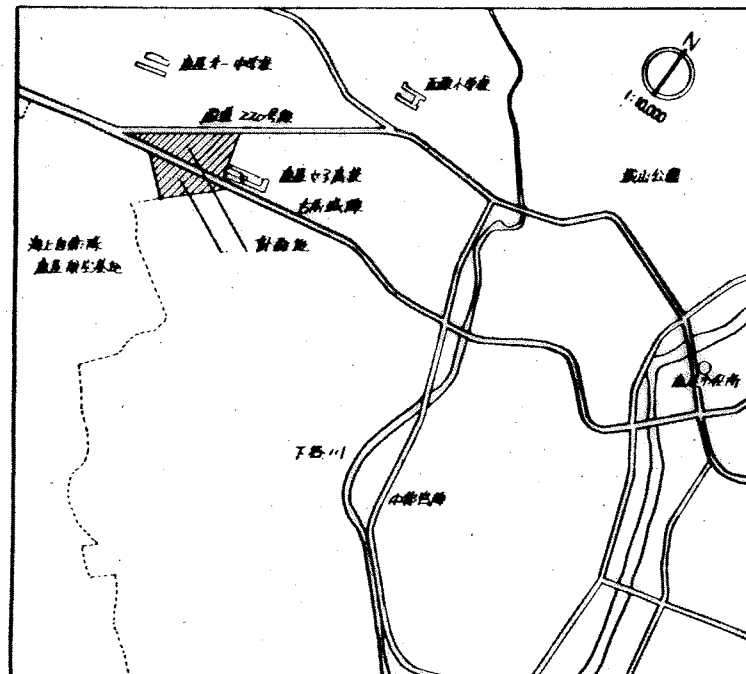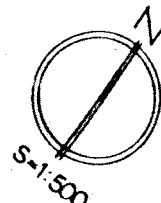

附近見取図

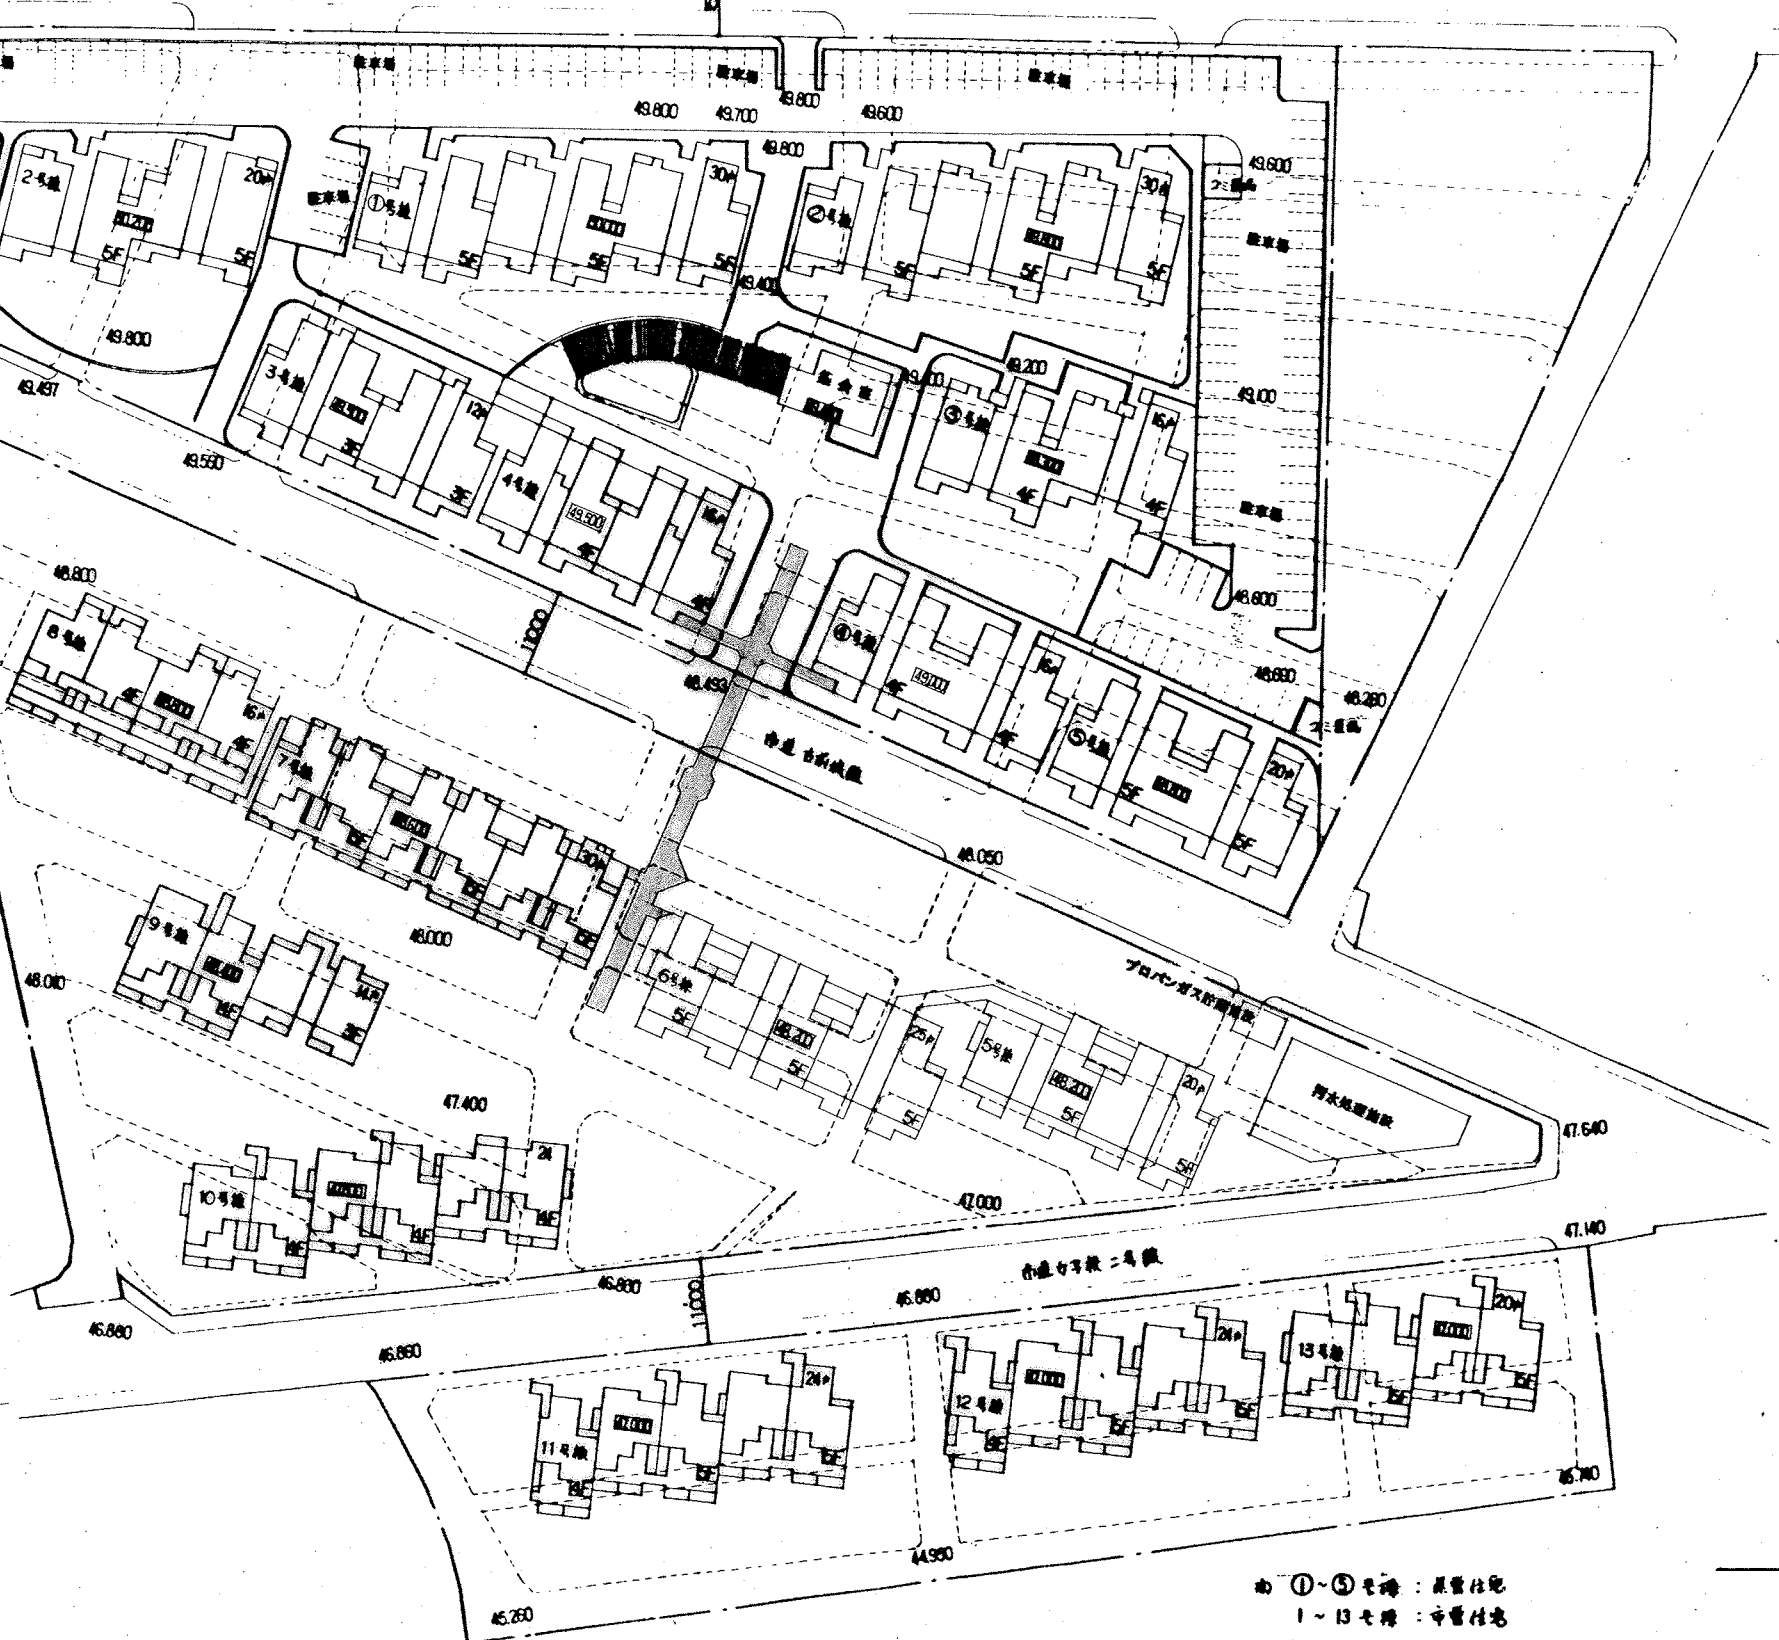


①-⑤号棟: 県営住宅  
1-13号棟: 市営住宅









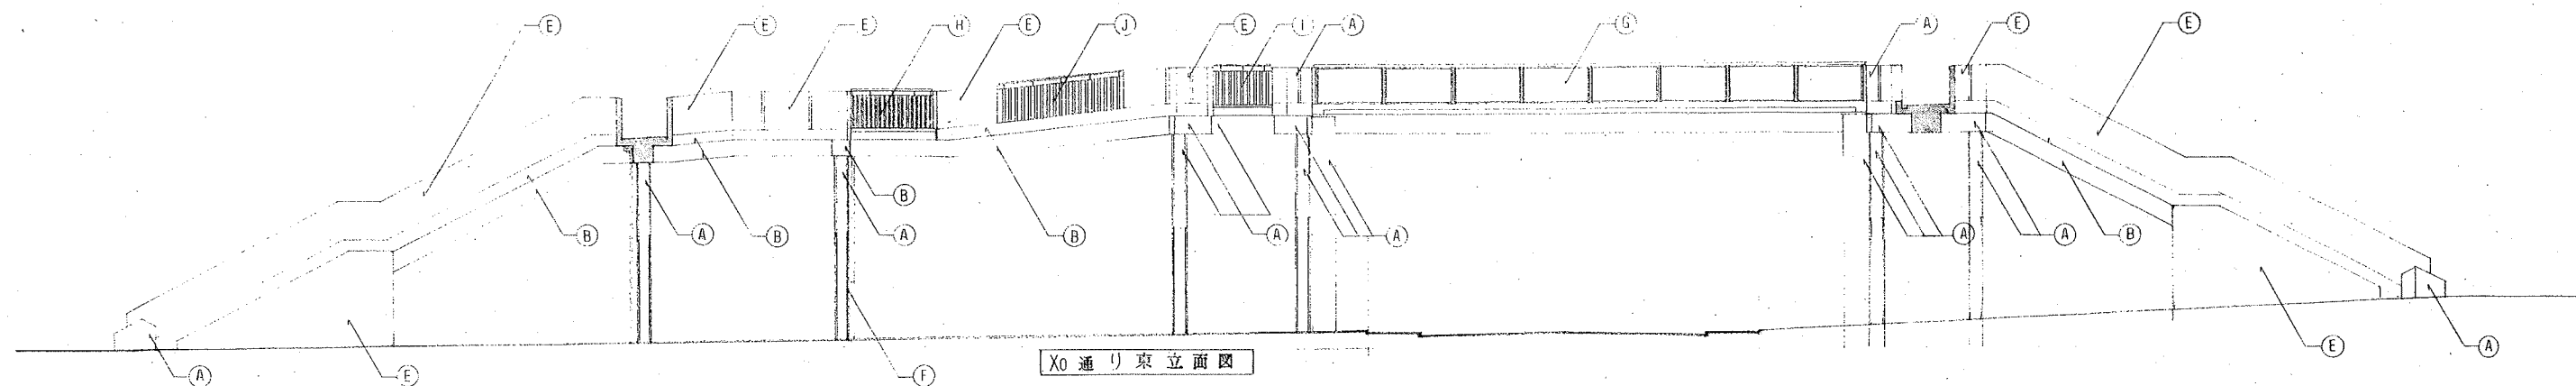


X0 通り東立面図

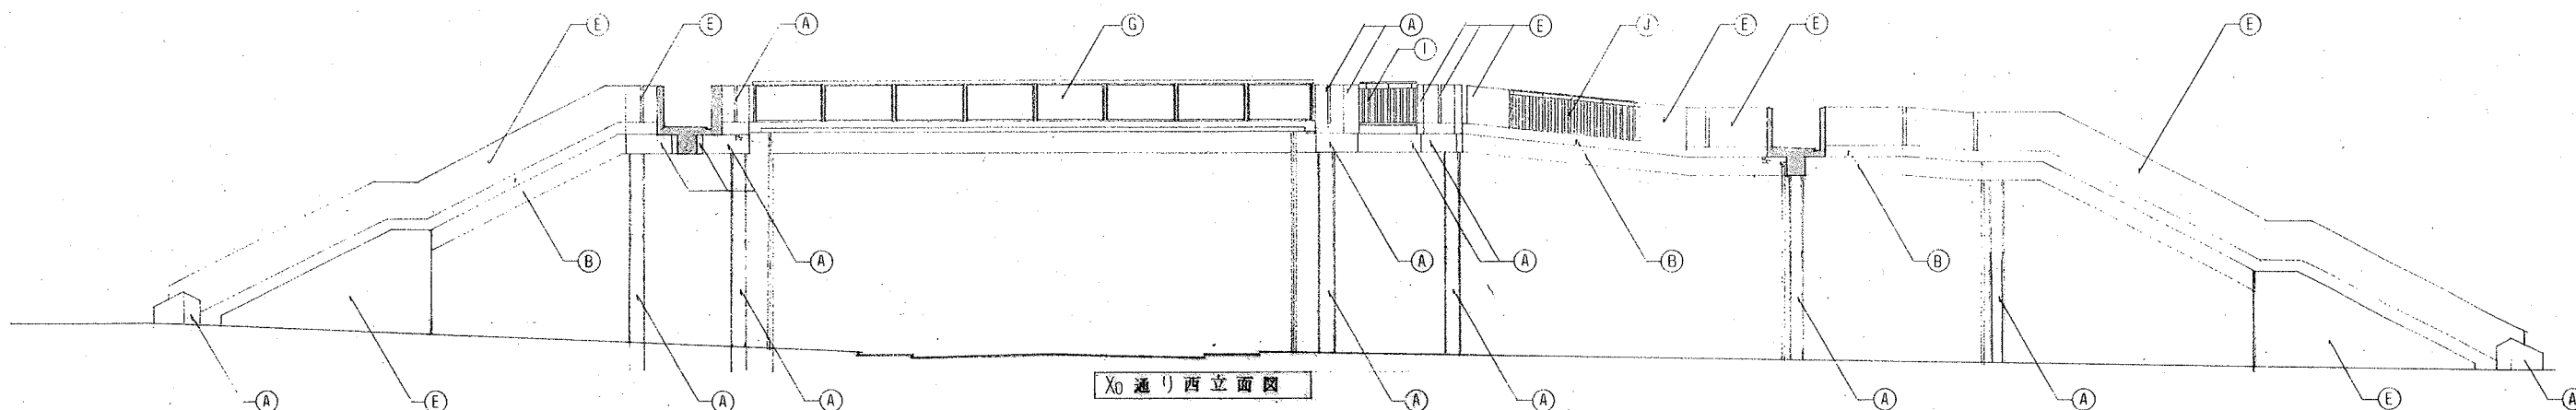


X0 通り西立面図

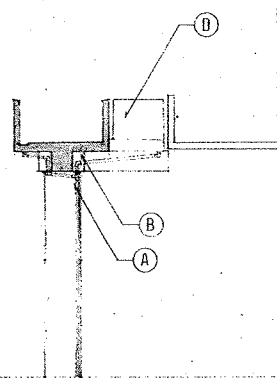


Y2 通り南立面図

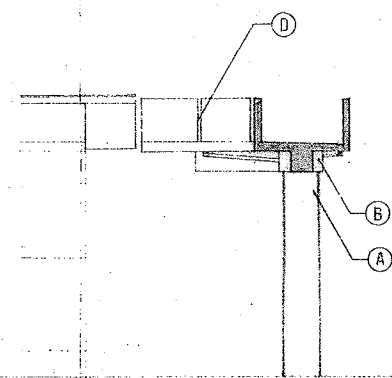


Y2 通り北立面図

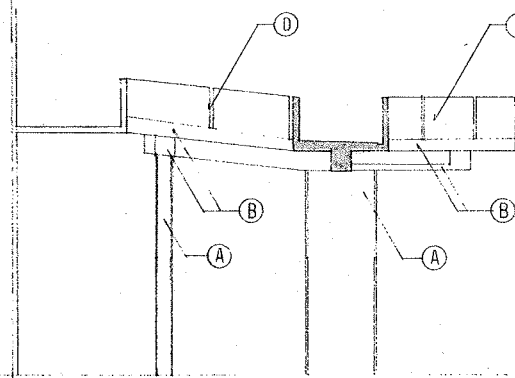


Y3 通り南立面図

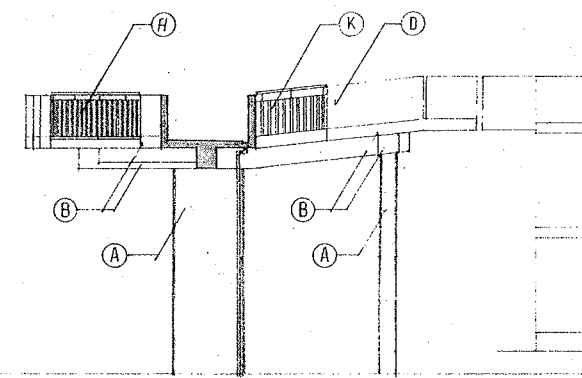

Y3 通り北立面図

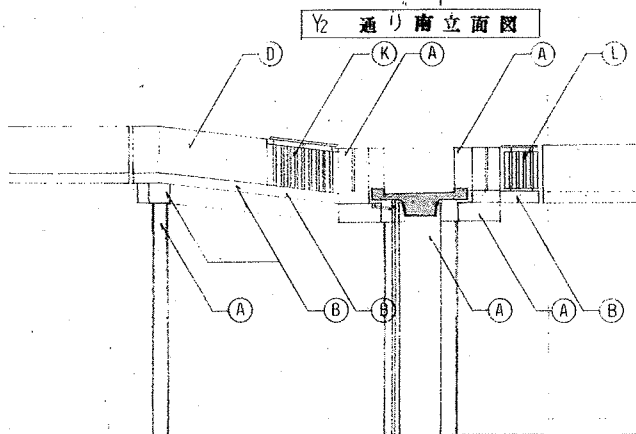




Y7 通り南立面図

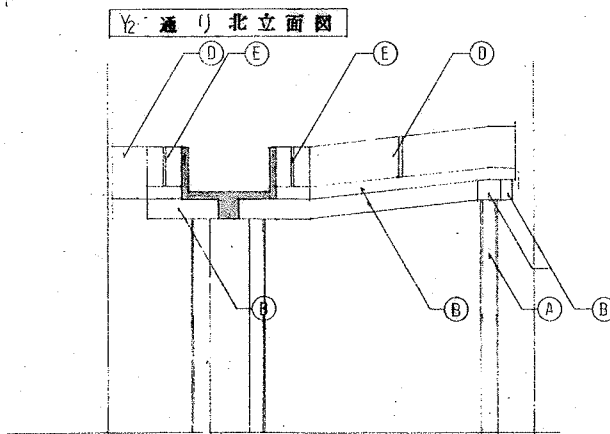


Y7 通り北立面図

| 仕上表 |                       |
|-----|-----------------------|
| (A) | コンクリート打放シの上ウレタンクリアー塗り |
| (B) | コンクリート打放シの上GP塗り       |
| (C) | コンクリート打放シ             |
| (D) | コンクリート打放シの上シン吹付       |
| (E) | コンクリート打放シの上吹付タイル      |
| (F) | 特殊面木柱                 |
| (G) | 手摺 A                  |
| (H) | 手摺 B-1                |
| (I) | 手摺 B-2                |
| (J) | 手摺 C-1                |
| (K) | 手摺 C-2                |
| (L) | 手摺 D                  |



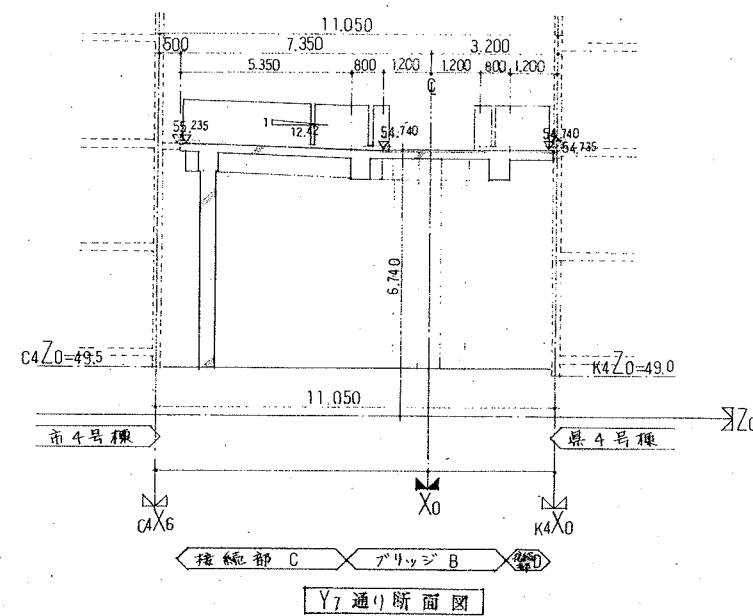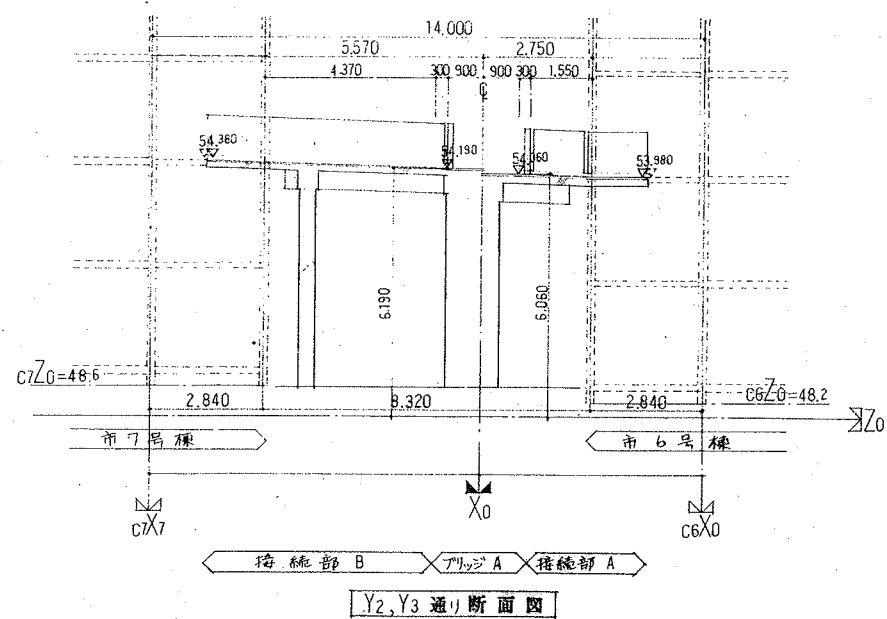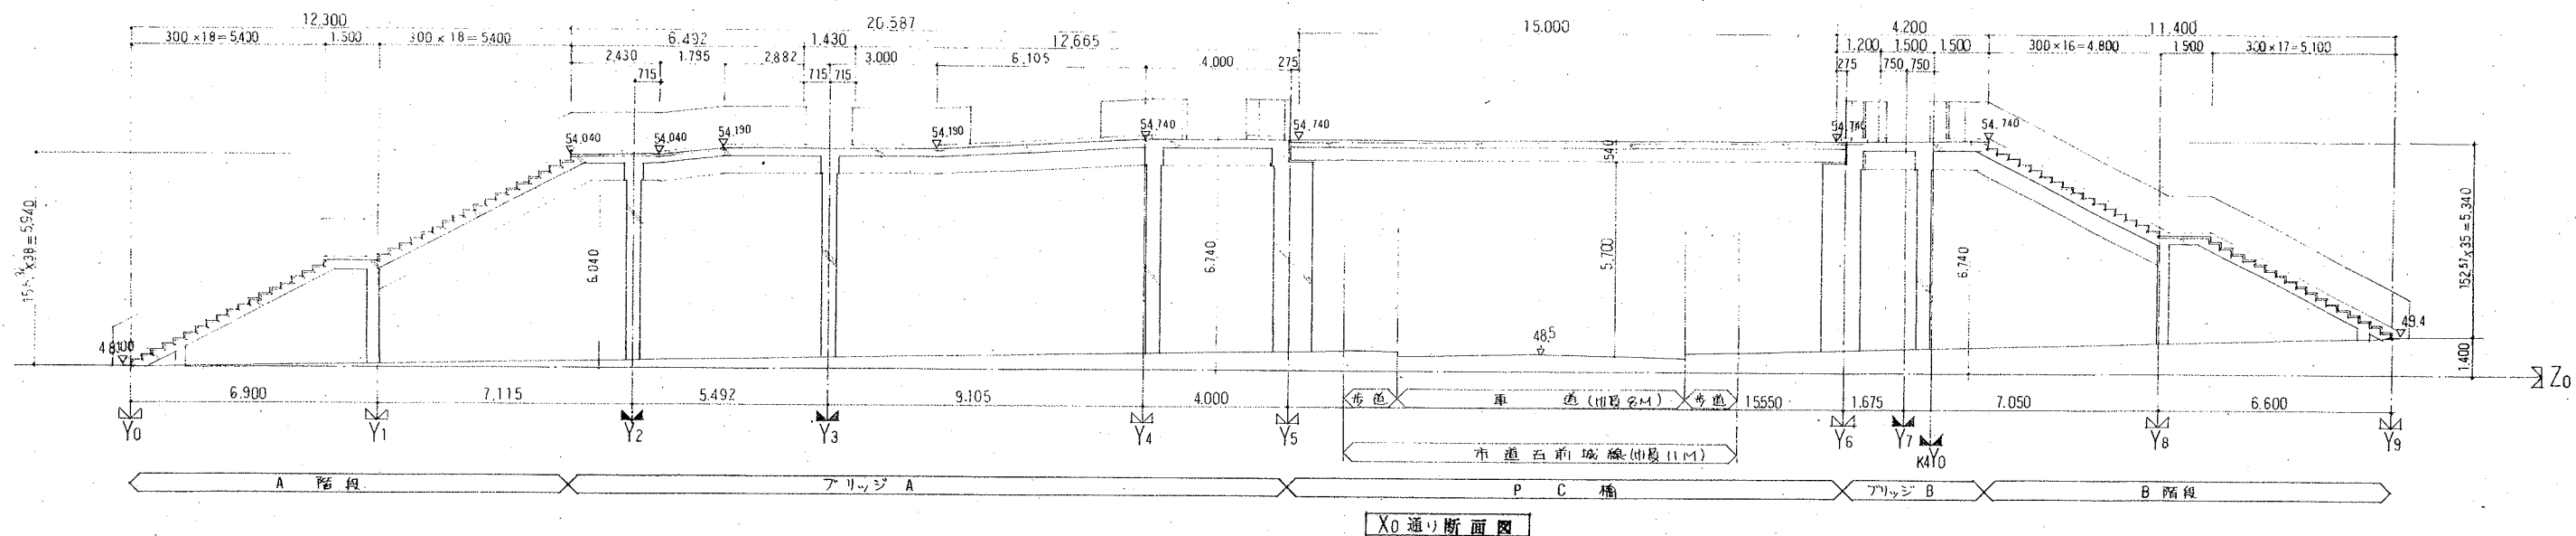


註)  $\nabla$ 印は水下 $\alpha$ 仕上レベルを示す。

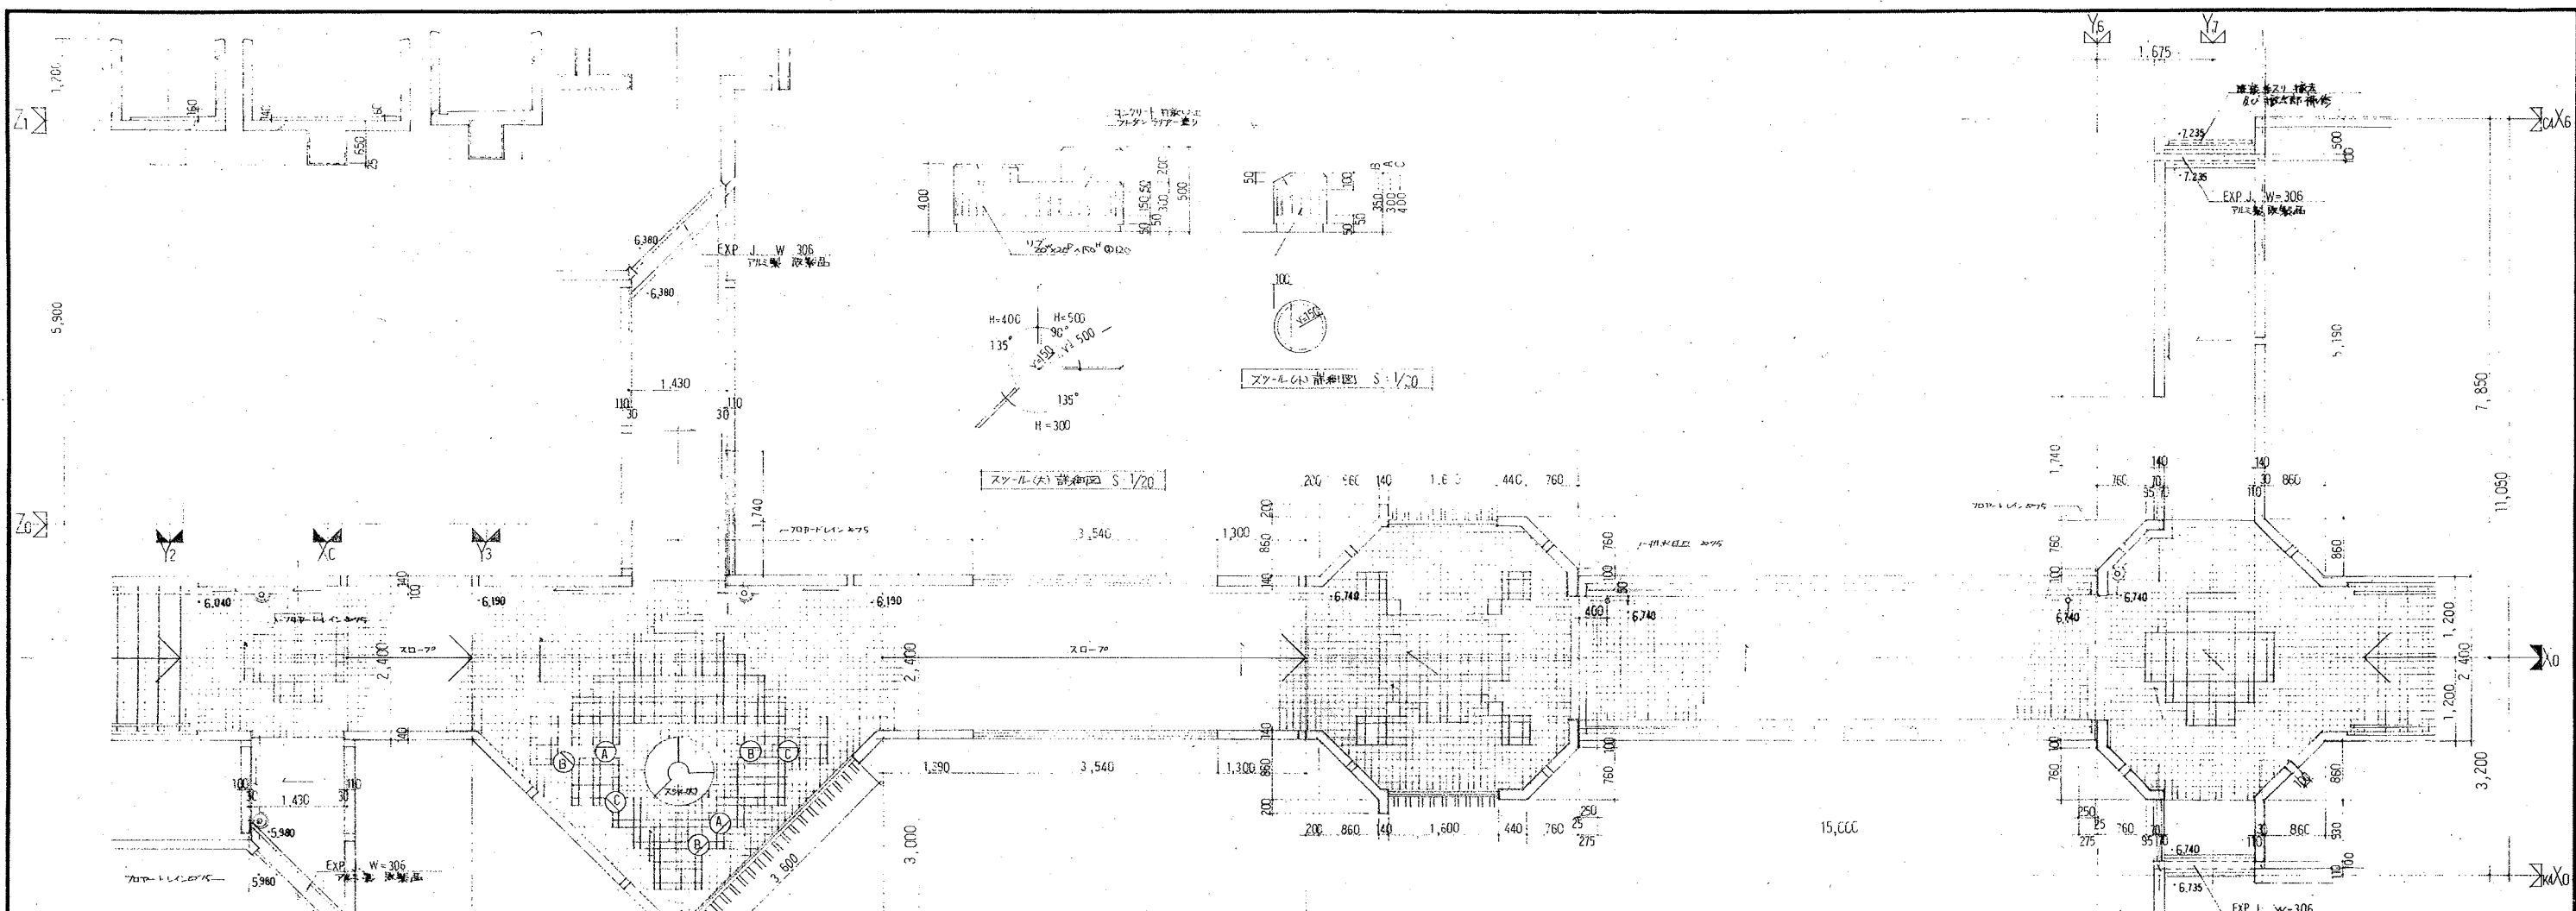

平面図


1) 1階は地下水位に示し、水頭差が1/100を越える。2) 水頭差を示す。

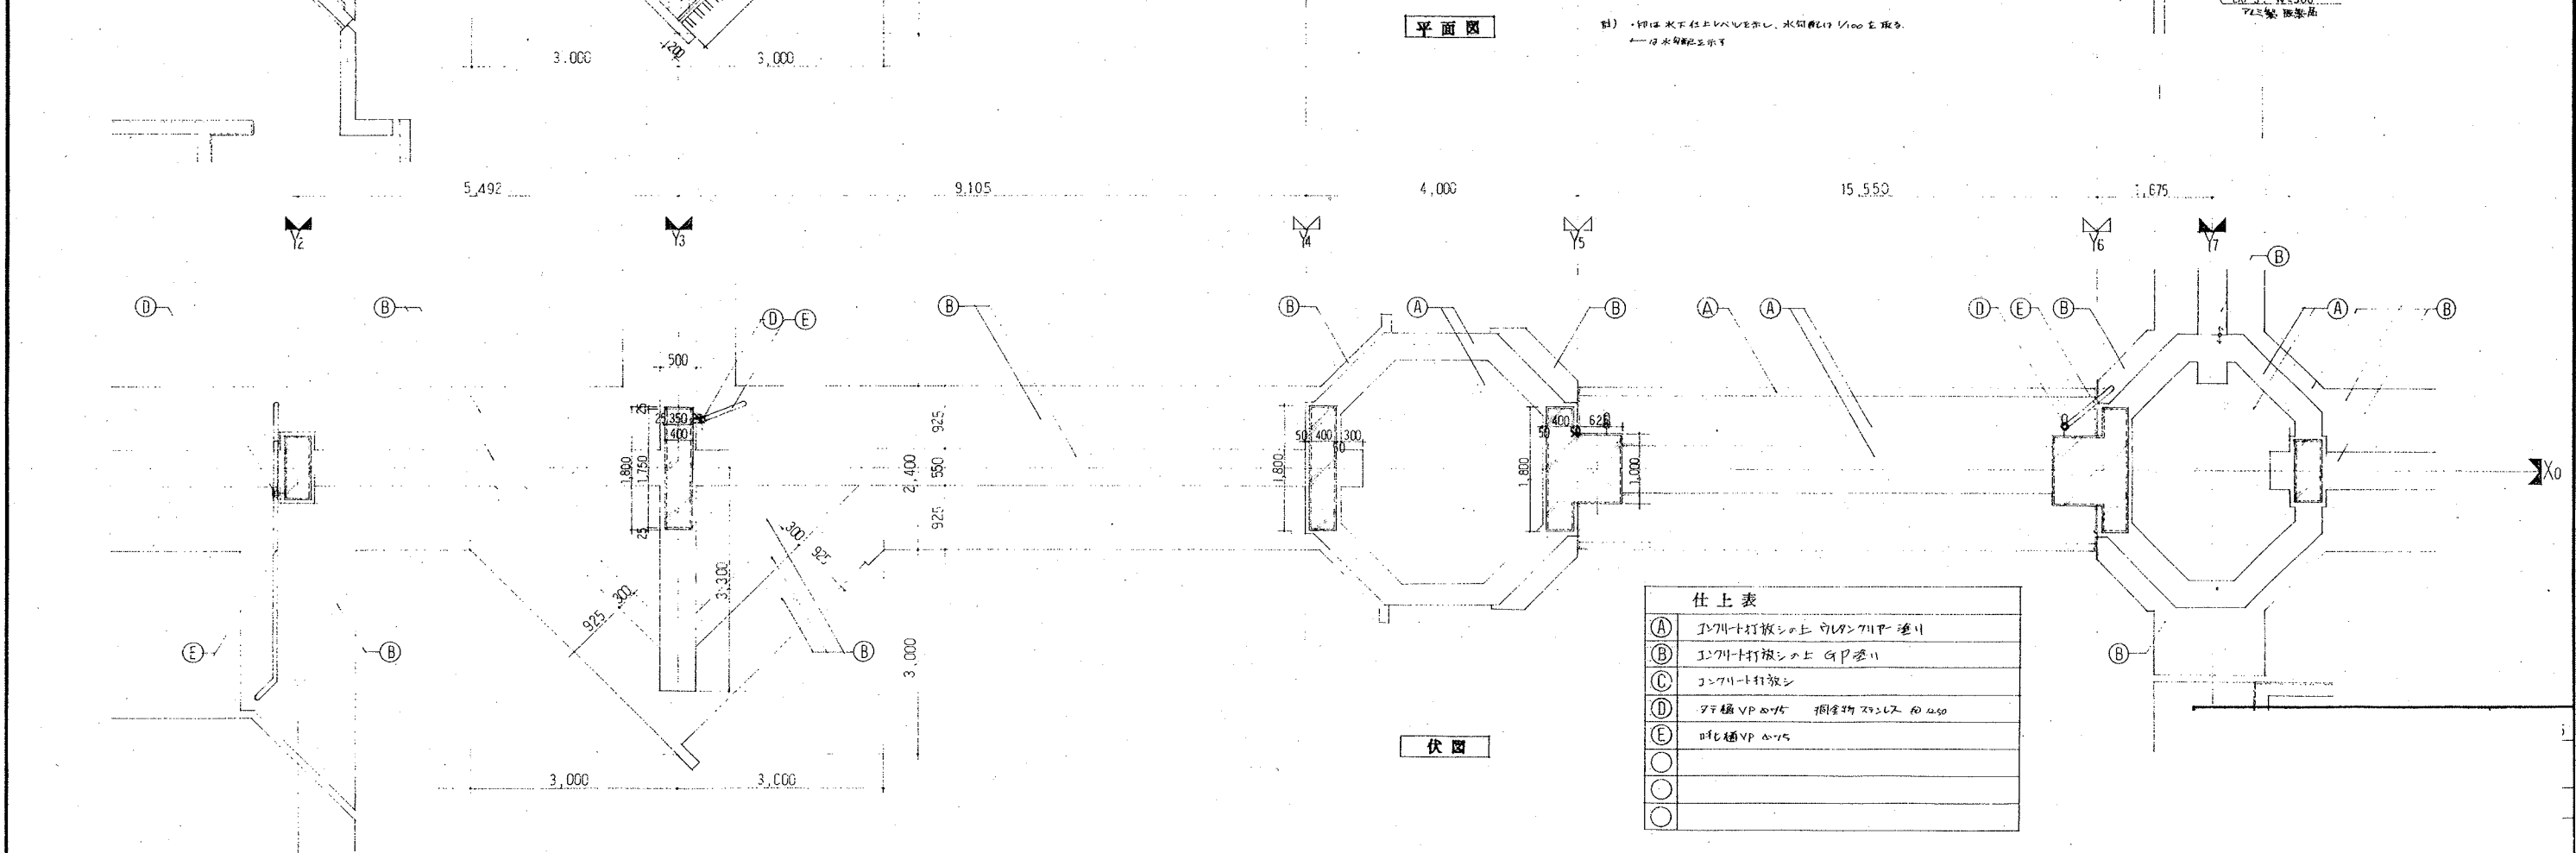


立面図

| 仕上表 |              |
|-----|--------------|
| (A) | コンクリート打放し仕上げ |
| (B) | コンクリート打放し仕上げ |
| (C) | コンクリート打放し    |
| (D) | 725 建築品      |
| (E) | 725 建築品      |
| (F) |              |
| (G) |              |
| (H) |              |
| (I) |              |


A階段平面図

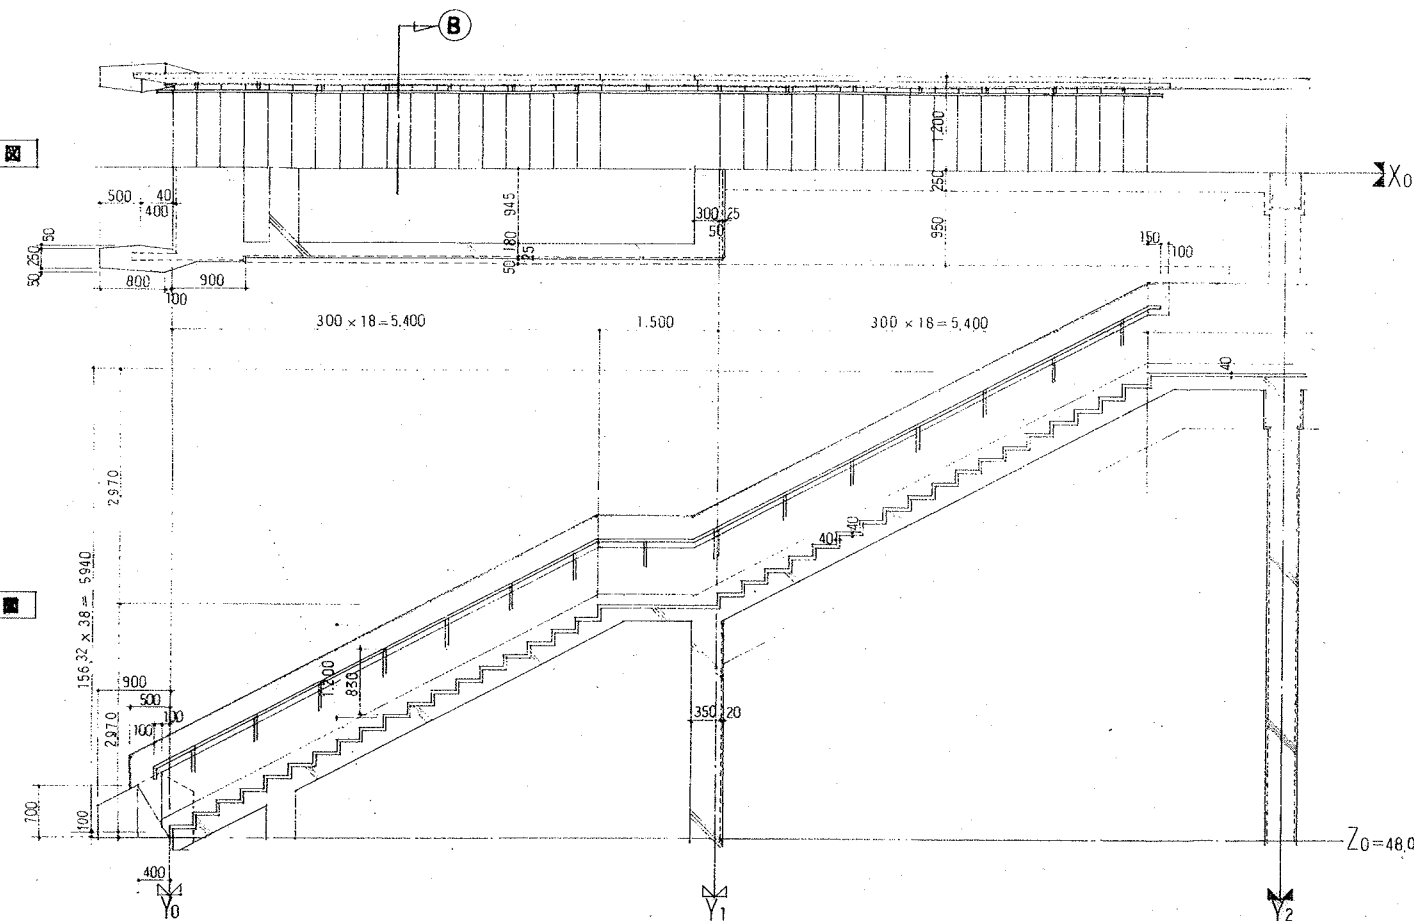





A階段断面図

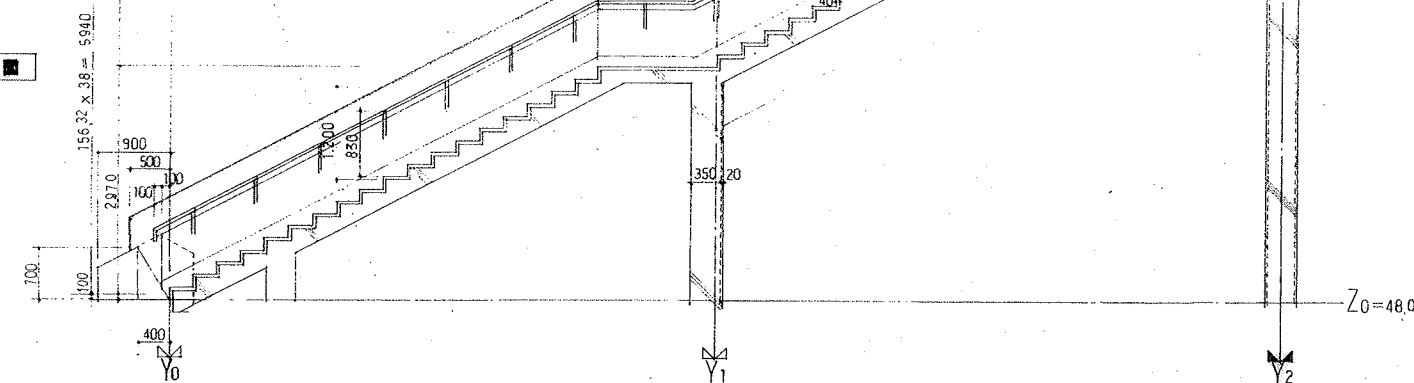


B階段平面図

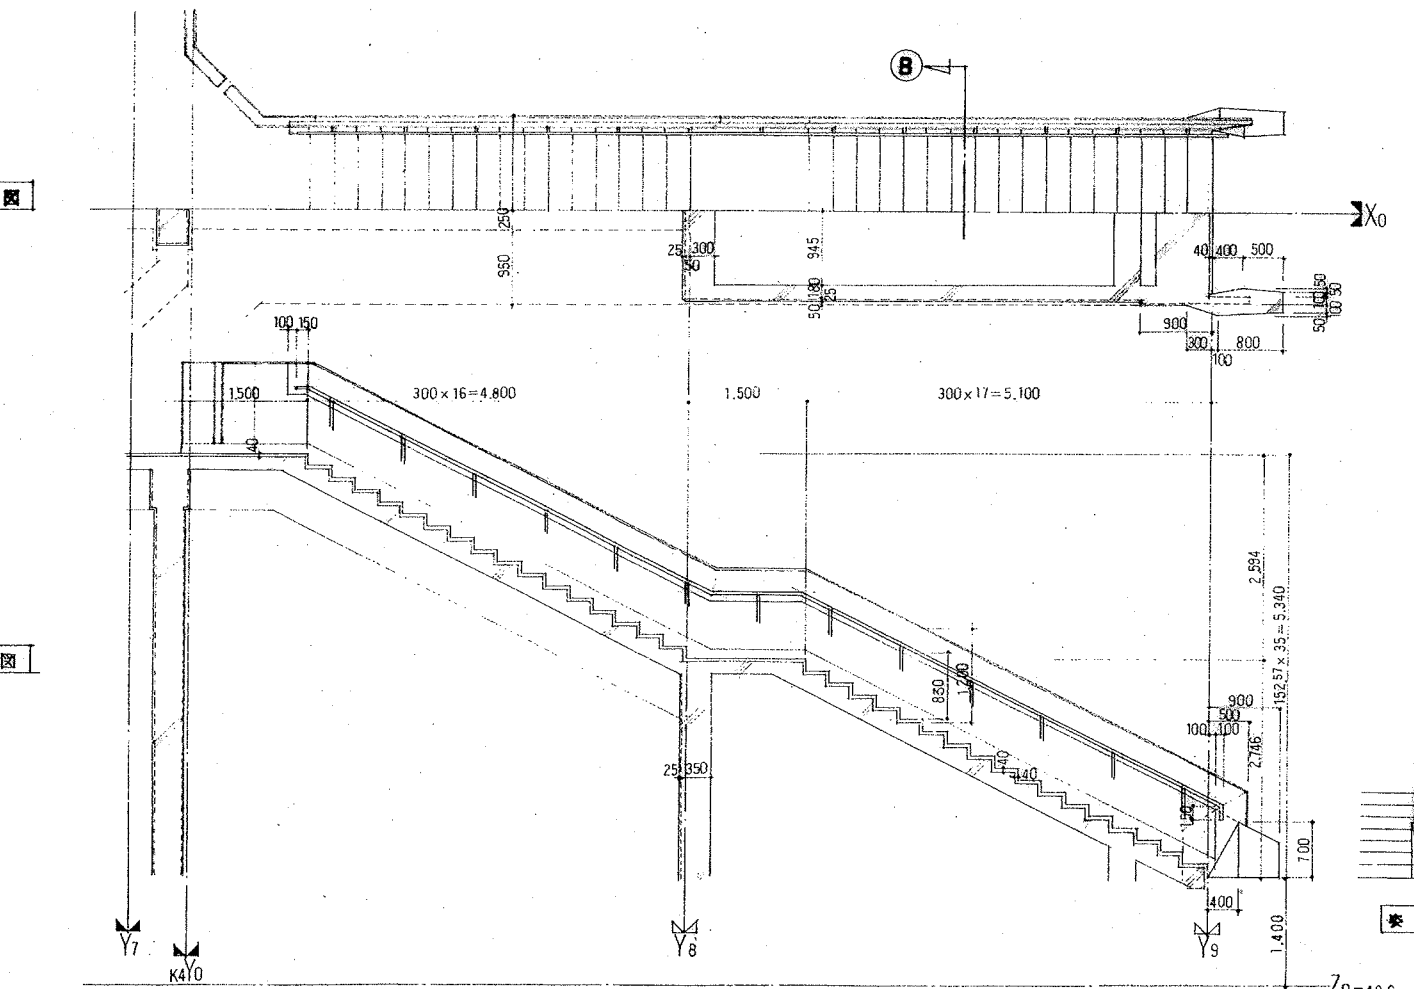

B階段断面図

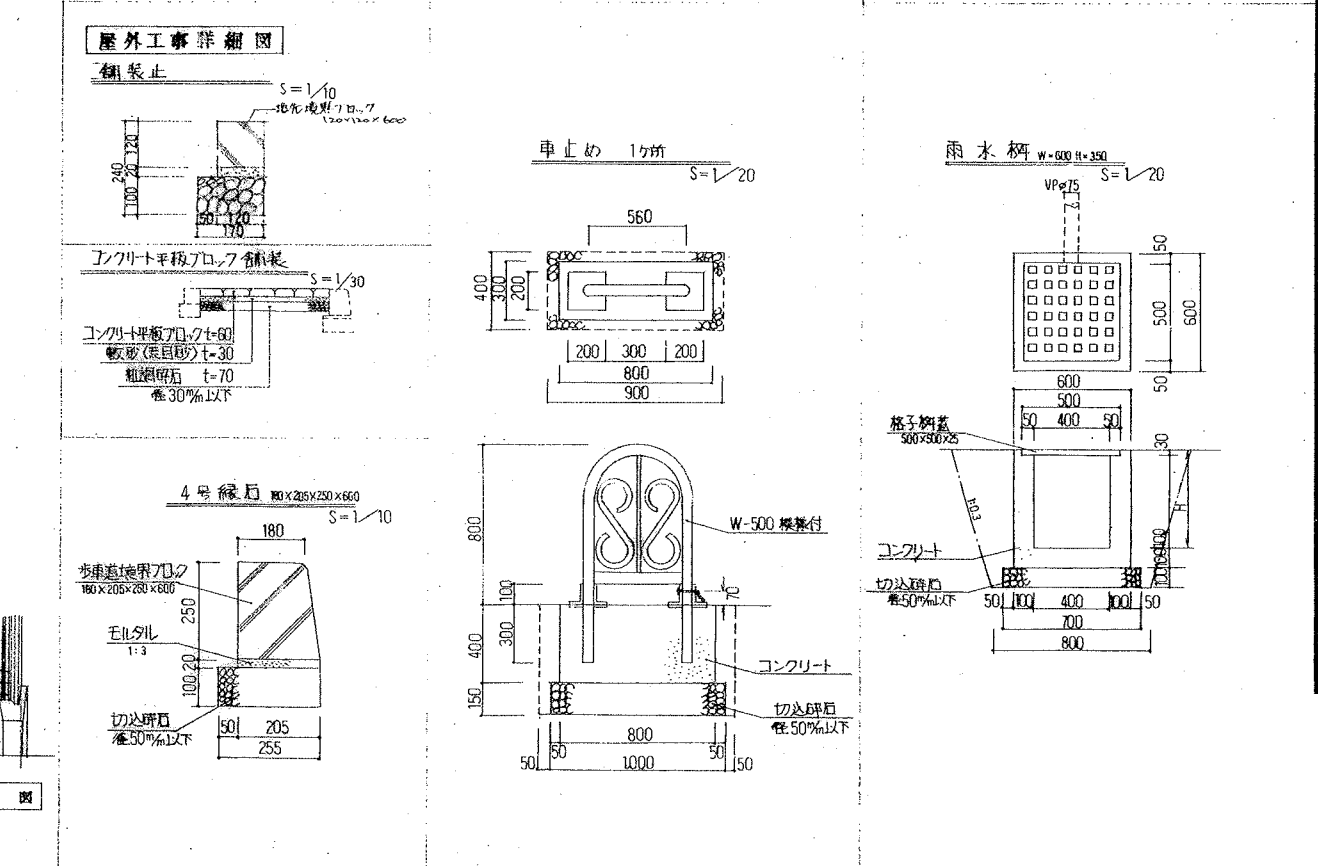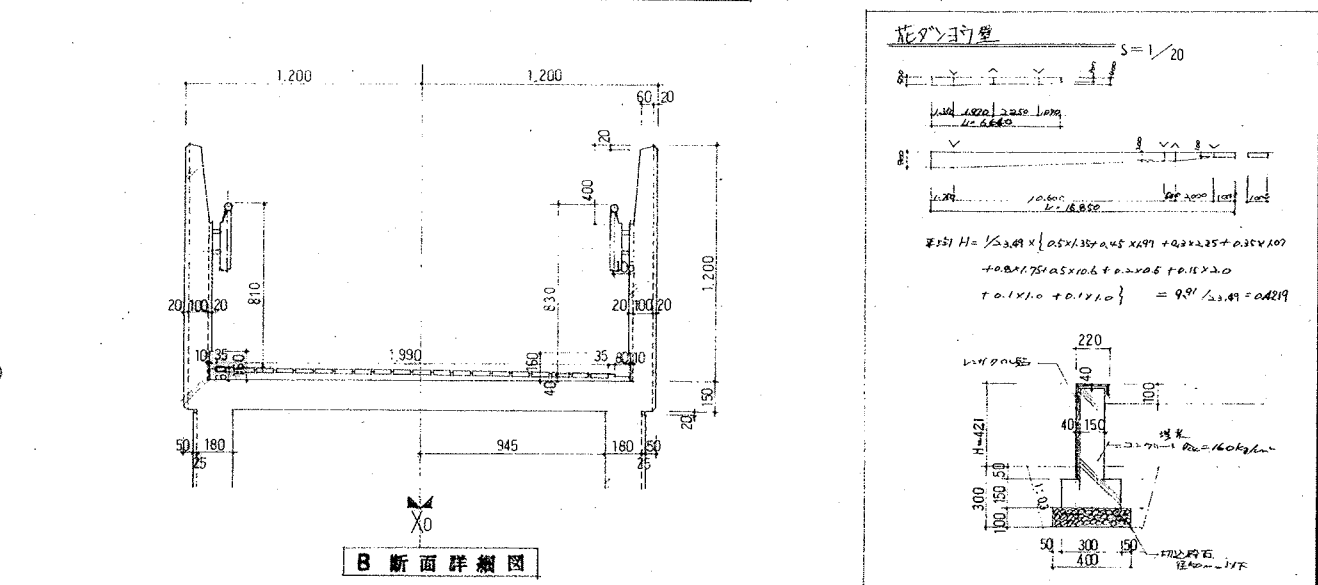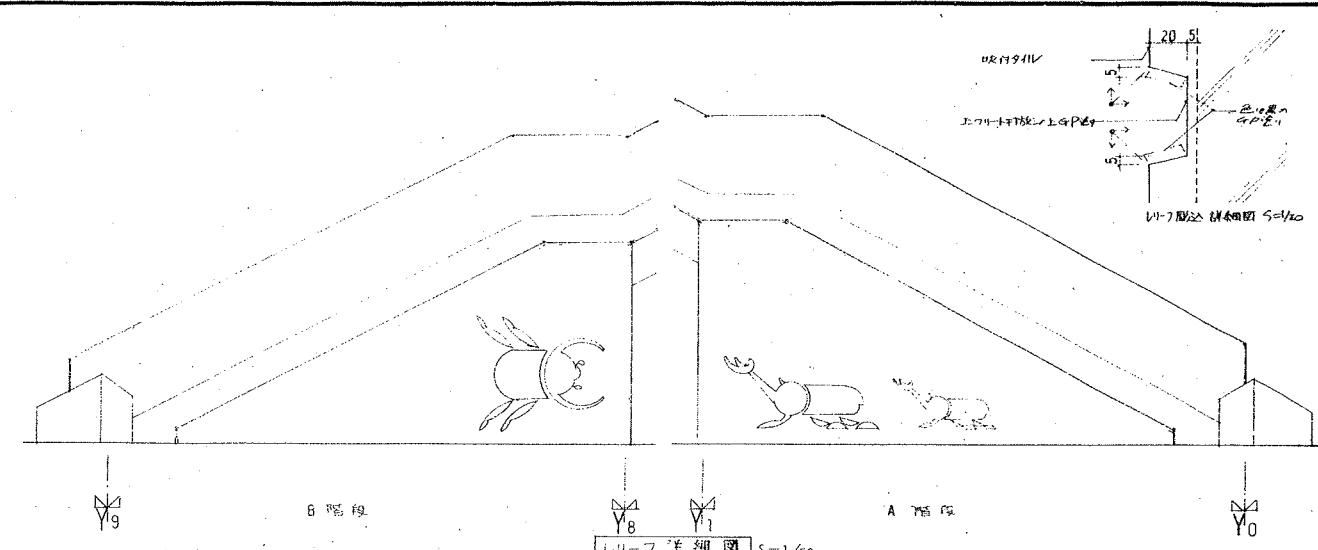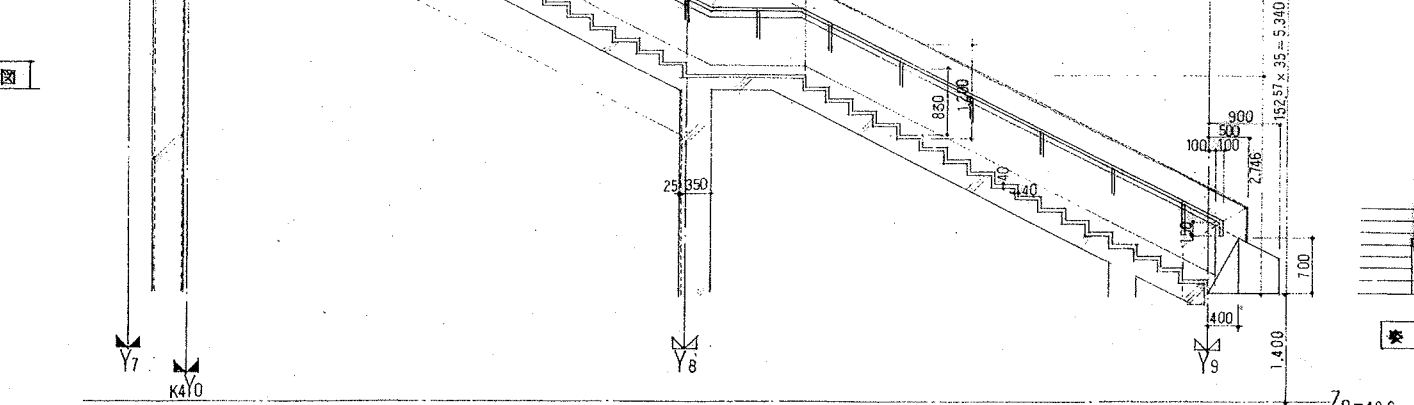

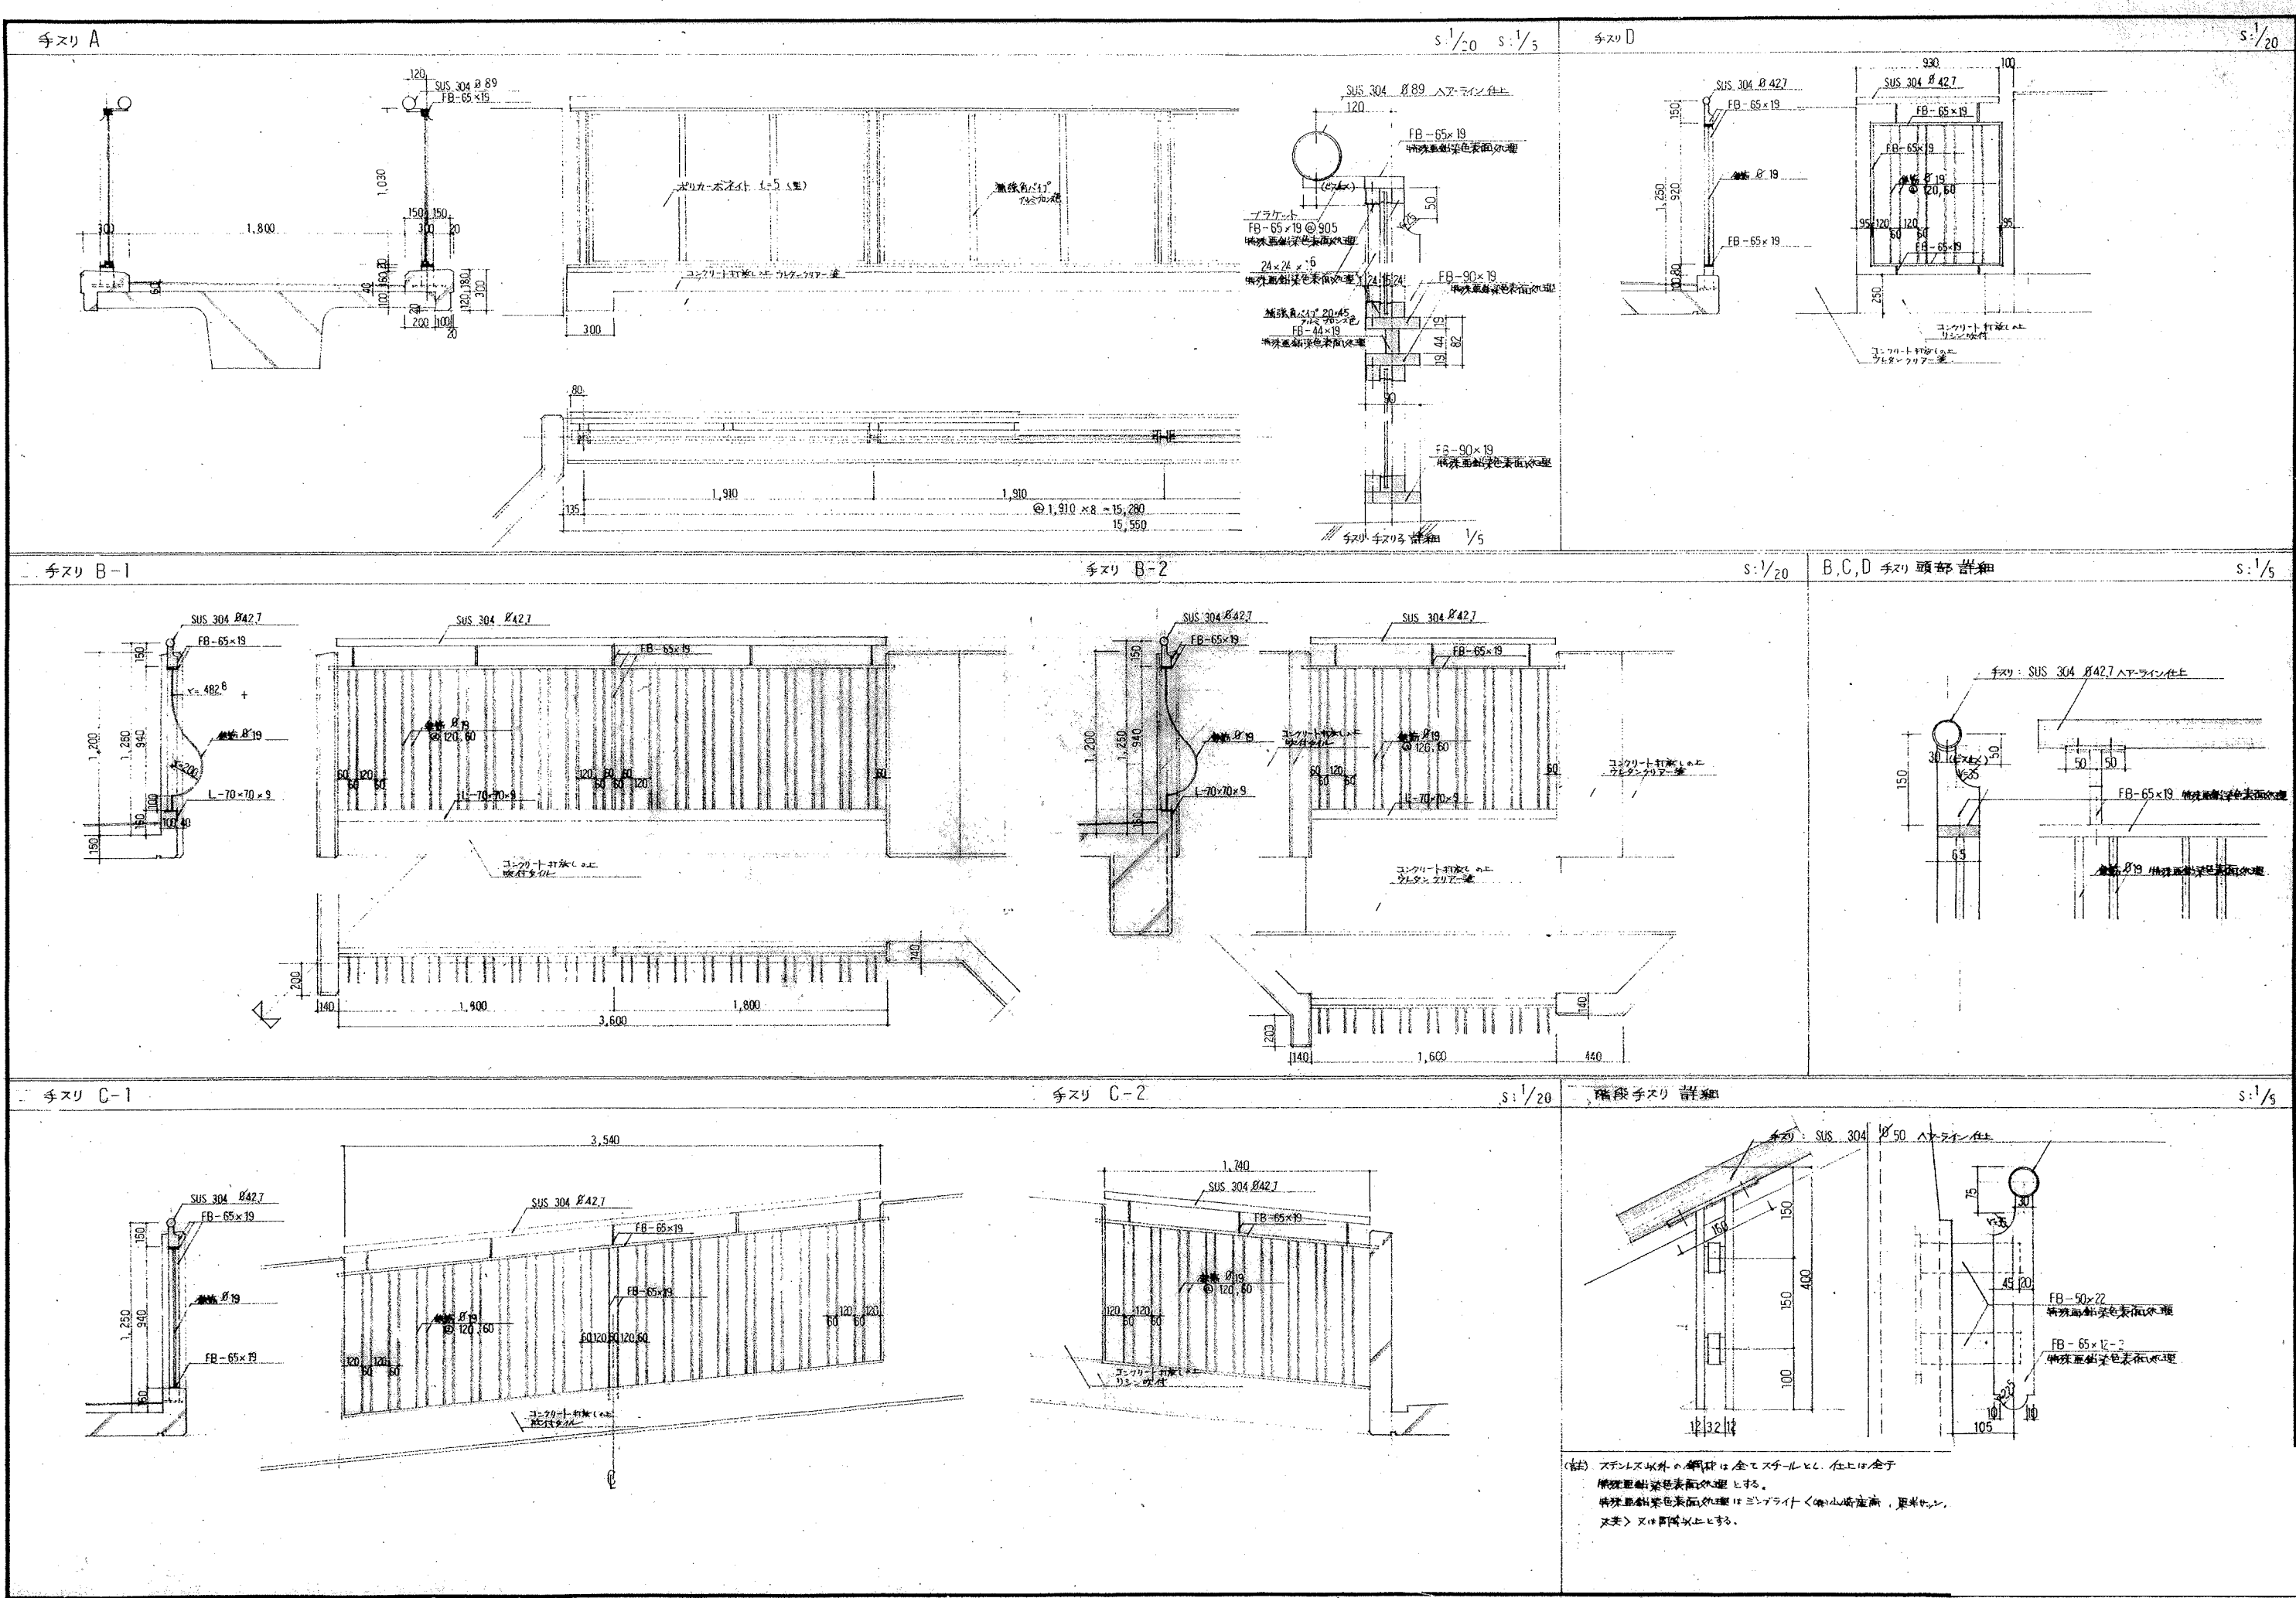

手すり A

s: 1/20 s: 1/5

手すり D

s: 1/20

手すり B-1

手すり B-2

s: 1/20

B, C, D 手すり 頭部 詳細

s: 1/5

手すり C-1

手すり C-2

s: 1/20


階段手すり 詳細

s: 1/5

(注) ステンレス以外の鋼材は全てスチールとし、仕上は全て  
特殊亜鉛めっき表面処理とする。  
特殊亜鉛めっき表面処理はミラライト＜丸山産業＞、東米ヤン、  
ヌメ＞又は同等以上とする。

工法 オーク併用 油圧ハンマー  
 杭径  $\phi 350$  Ra=35%  
 杭種 PHC (A) A種 (C) C種


|   | 杭長 | 下杭    | 上杭    | 本数 |
|---|----|-------|-------|----|
| ○ | 17 | 9 (A) | 8 (A) | 4  |
| ○ | 18 | 9 (A) | 9 (A) | 6  |
| ◎ | 18 | 9 (A) | 9 (C) | 4  |

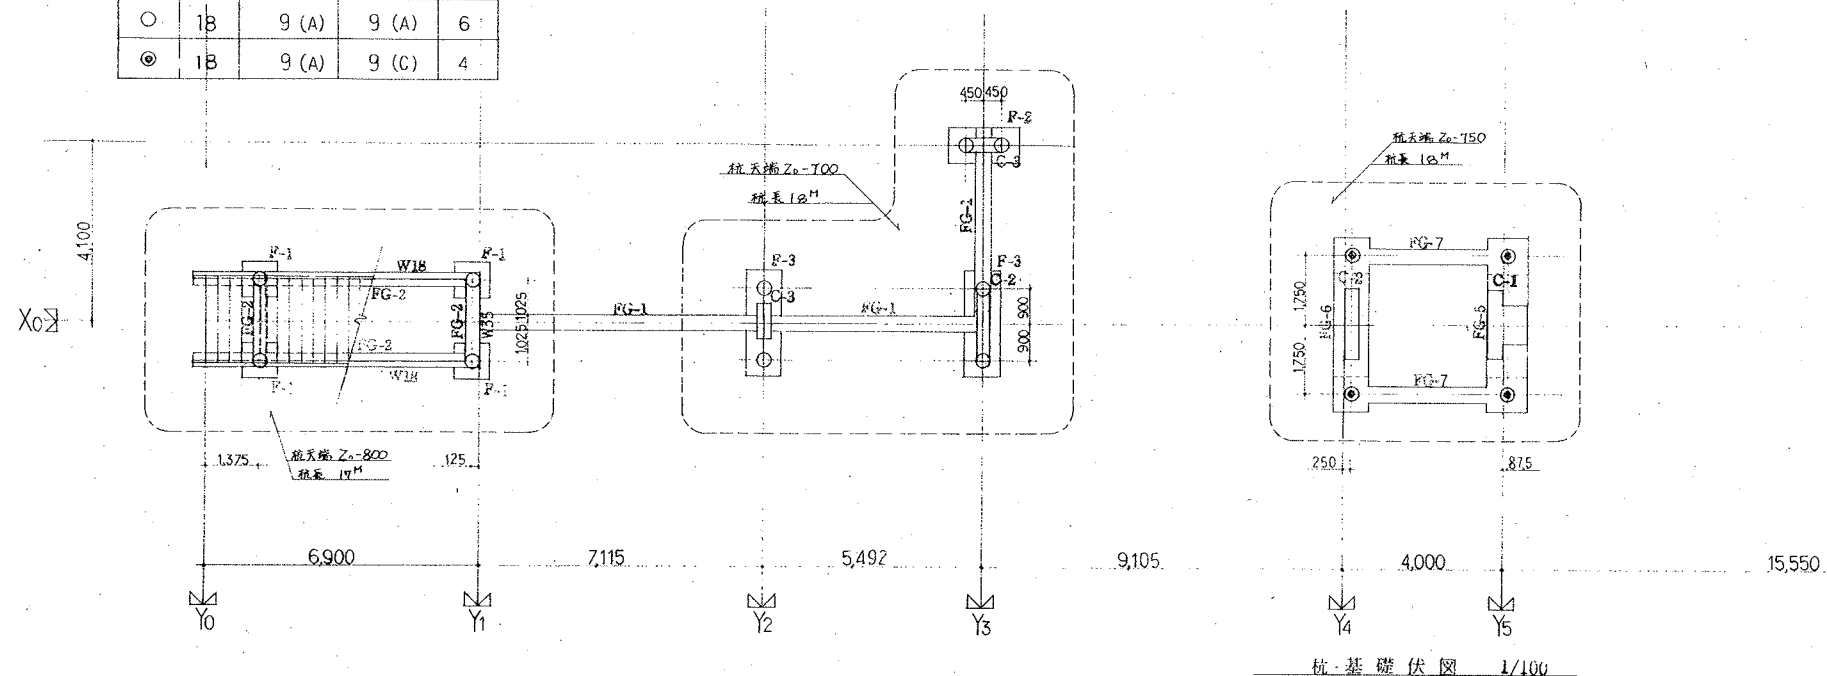

杭基礎伏図 1/100




工法 セメントミルクケーシング工法  
 杭径  $\phi 400$  Ra=35%  
 杭種 PHC (A) A種 (C) C種

|   | 杭長 | 下杭     | 上杭     | 本数 |
|---|----|--------|--------|----|
| ◎ | 20 | 10 (A) | 10 (C) | 2  |
| ○ | 21 | 11 (A) | 10 (A) | 3  |
| ○ | 22 | 11 (A) | 11 (A) | 4  |

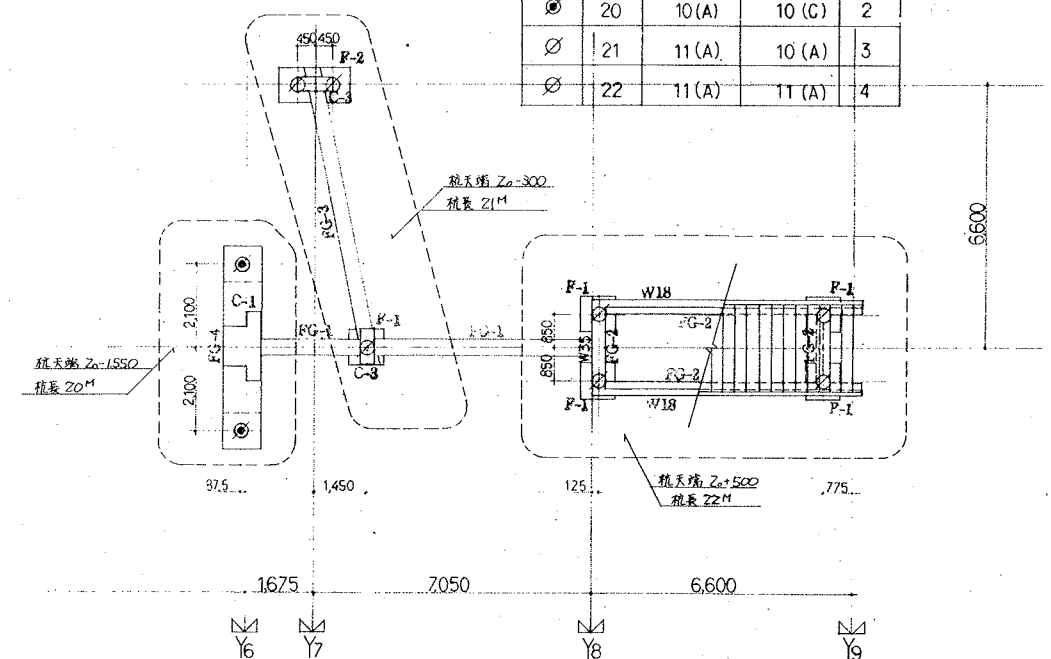

ブリージ伏図 1/100


Z0 = 48.0m = [±0]  
 スラブはすべてS-1とする。

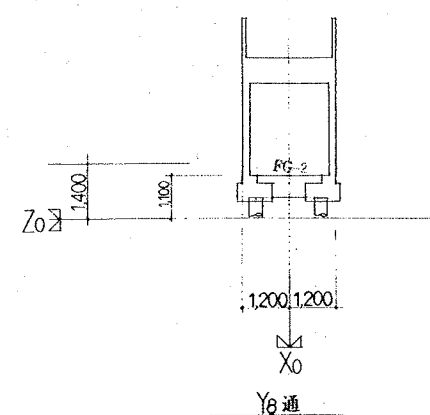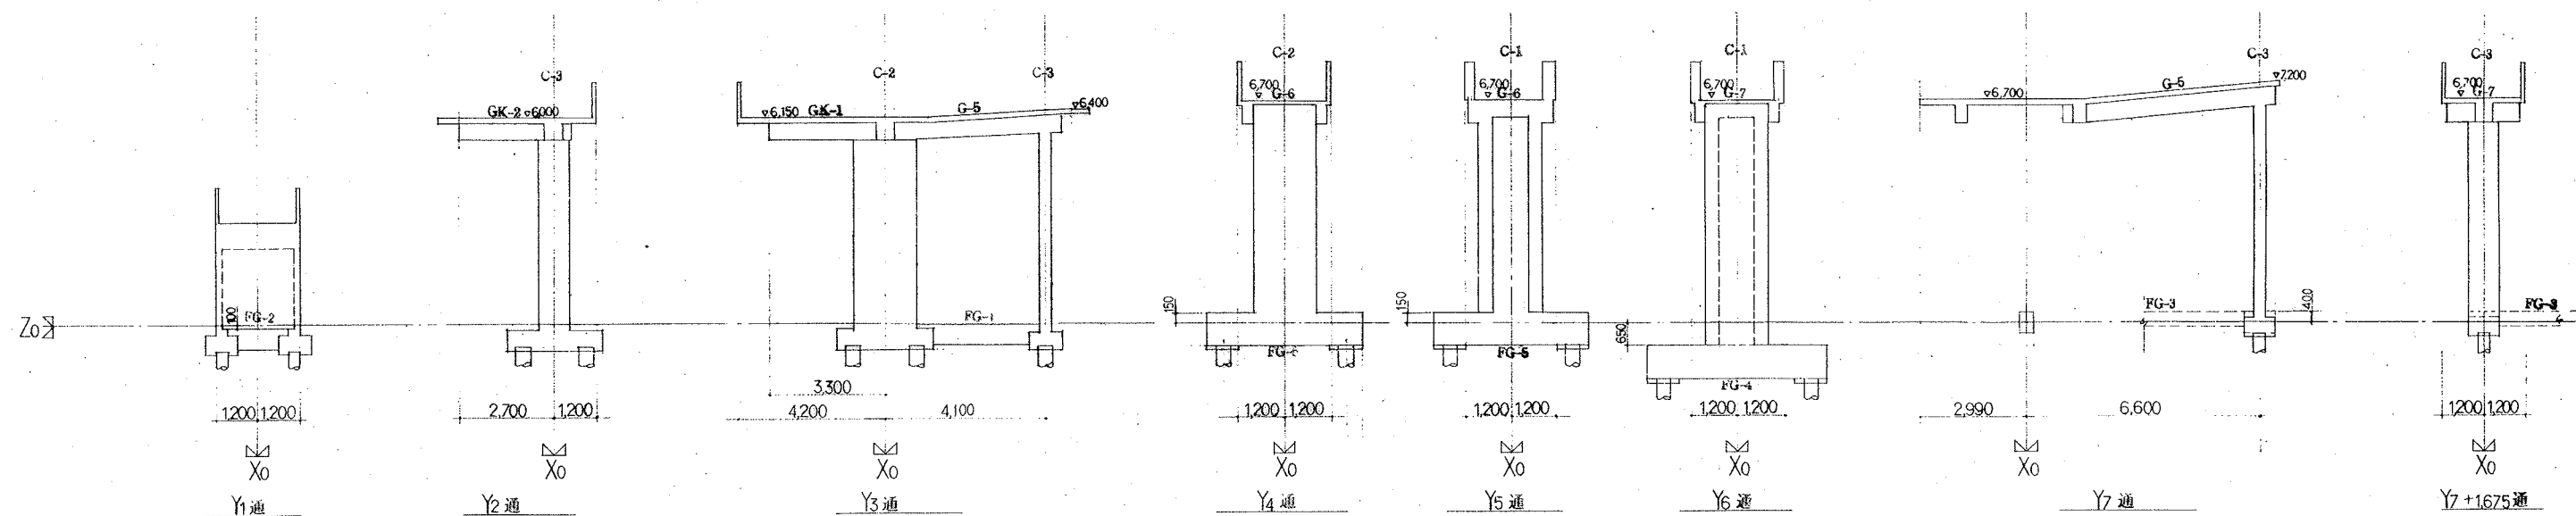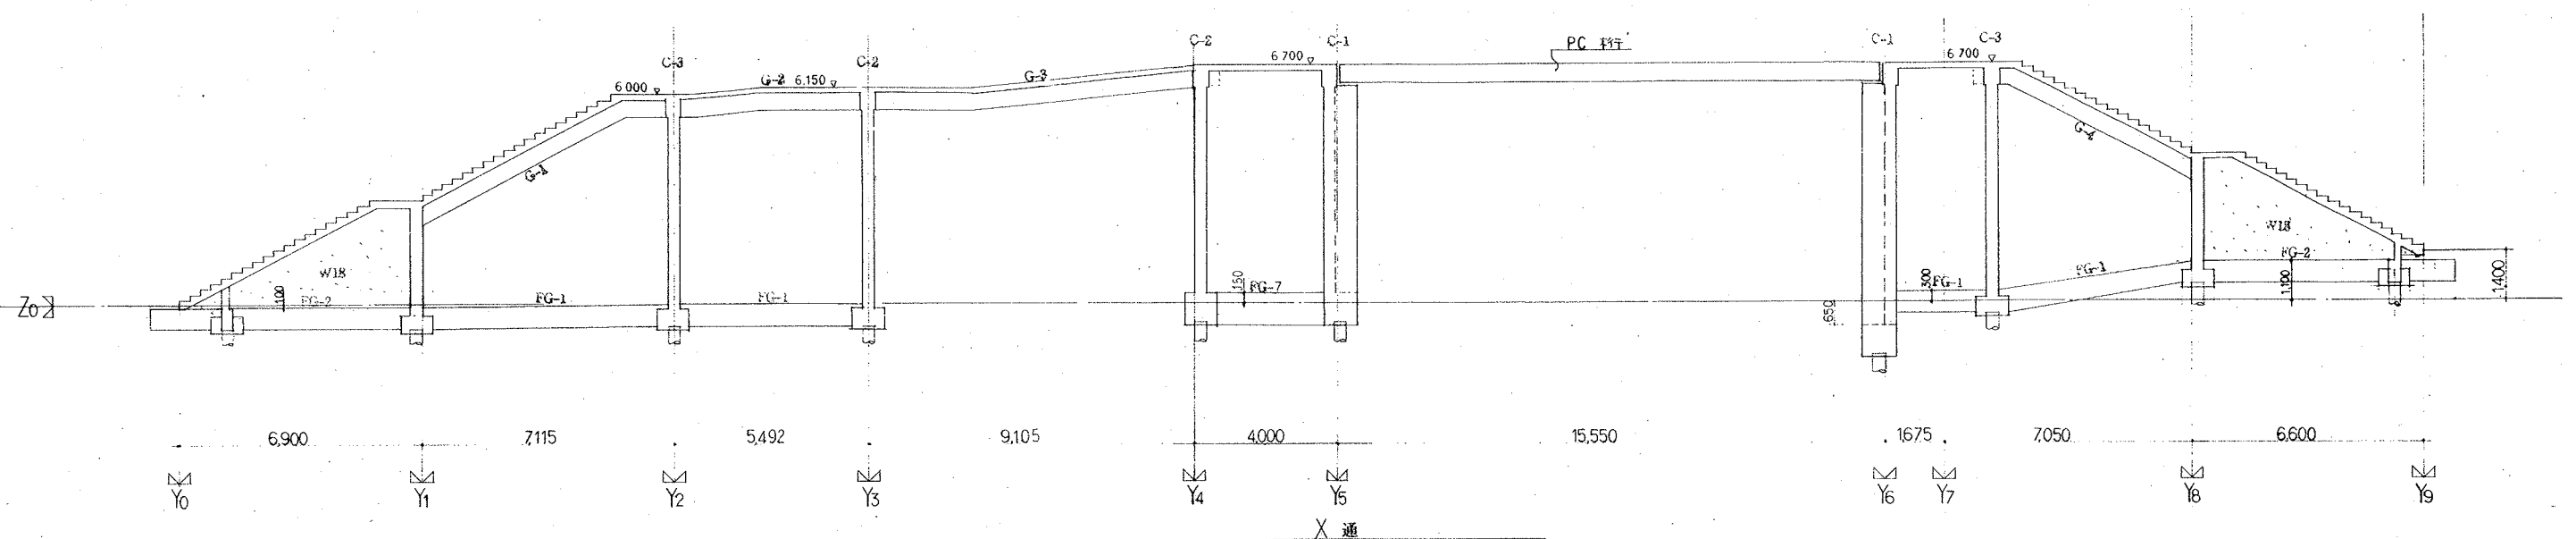




基礎配筋図 1/40


F-1

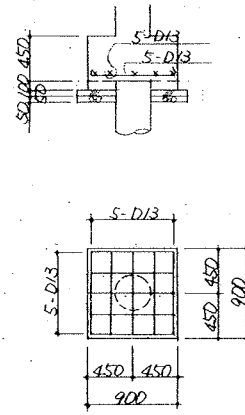

F-2

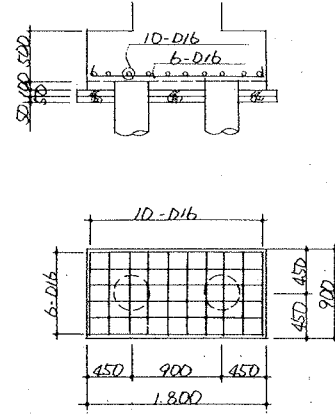


F-3

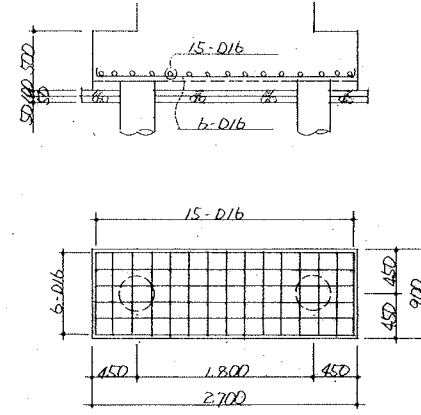


地中梁断面表 1/40

特記を除き スターラップ D13 @ 250, 腹筋 2-D13 巾止ノ筋 D10 @ SL 3本毎


FG-1

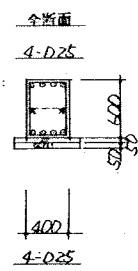


FG-2

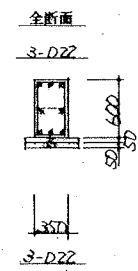


FG-3

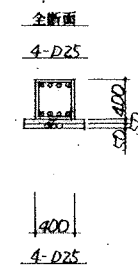


FG-4

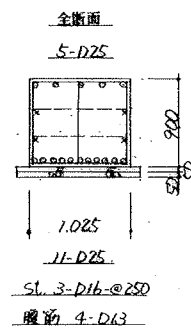


FG-5

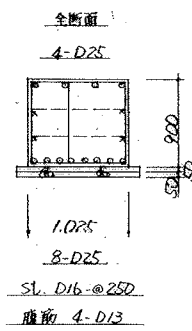


FG-6

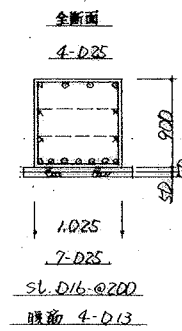

FG-7

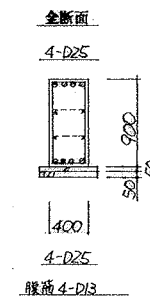

柱断面表 1/40

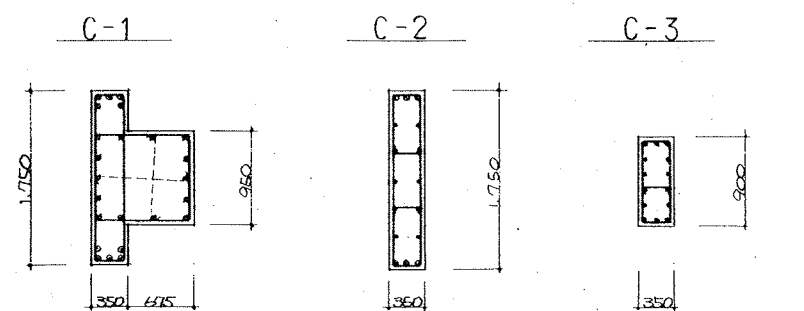


主 筋 10-D25 + 14-D22  
7 - 7 D13 - @100  
7/7 7 - 7 D13 - @300

主筋 10-D19 + 6-D25  
7 - 7  $\square$  - D13 - @100


主 肠 14-D19

7 - 7 日-D13-2100


床版配筋詳細図 1/40

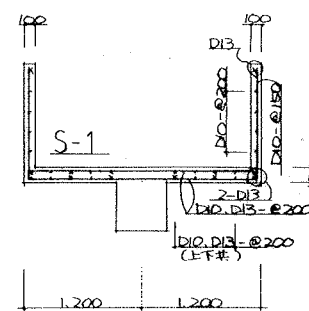

阶段配筋率和图 1/40

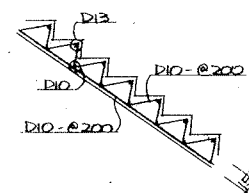


壁標準配筋図 1/40  
注記) 中止筋 1-D10/m<sup>2</sup>

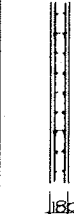
|       |                                                                                     |                                                                                     |
|-------|-------------------------------------------------------------------------------------|-------------------------------------------------------------------------------------|
|       | W 18                                                                                | W 35                                                                                |
| 断面图   |  |  |
| 縱筋    | D18 - @200                                                                          | D13 - @200                                                                          |
| 横筋    | D10 - @200                                                                          | D13 - @200                                                                          |
| 開口補強筋 | 2 - D16                                                                             | 2 - D16                                                                             |

大梁断面表 1/40


持記を除き ST. D13-@200、腰筋 2-D13、中止×筋 1-D10/ST.3本

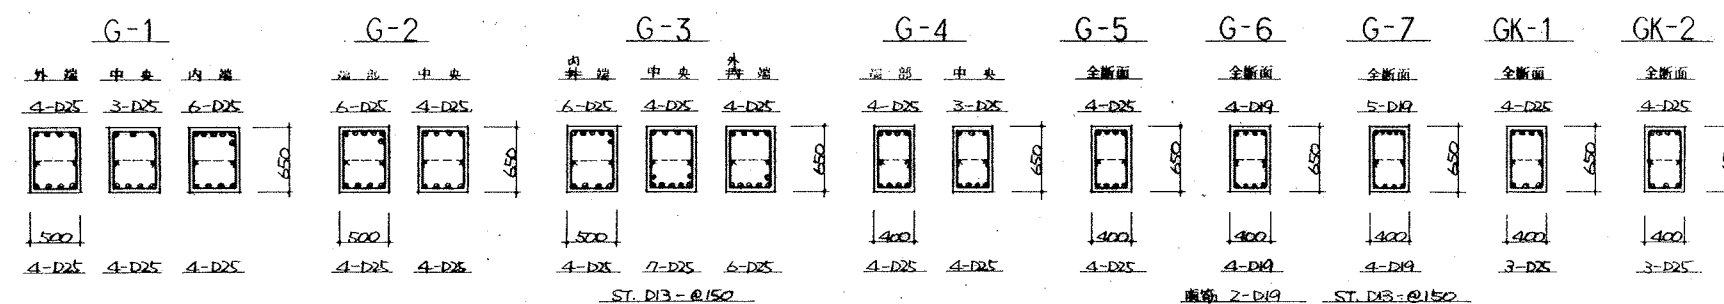

小梁断面表 1/40

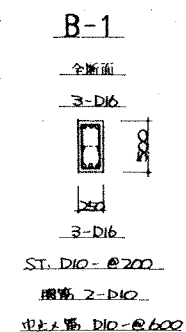




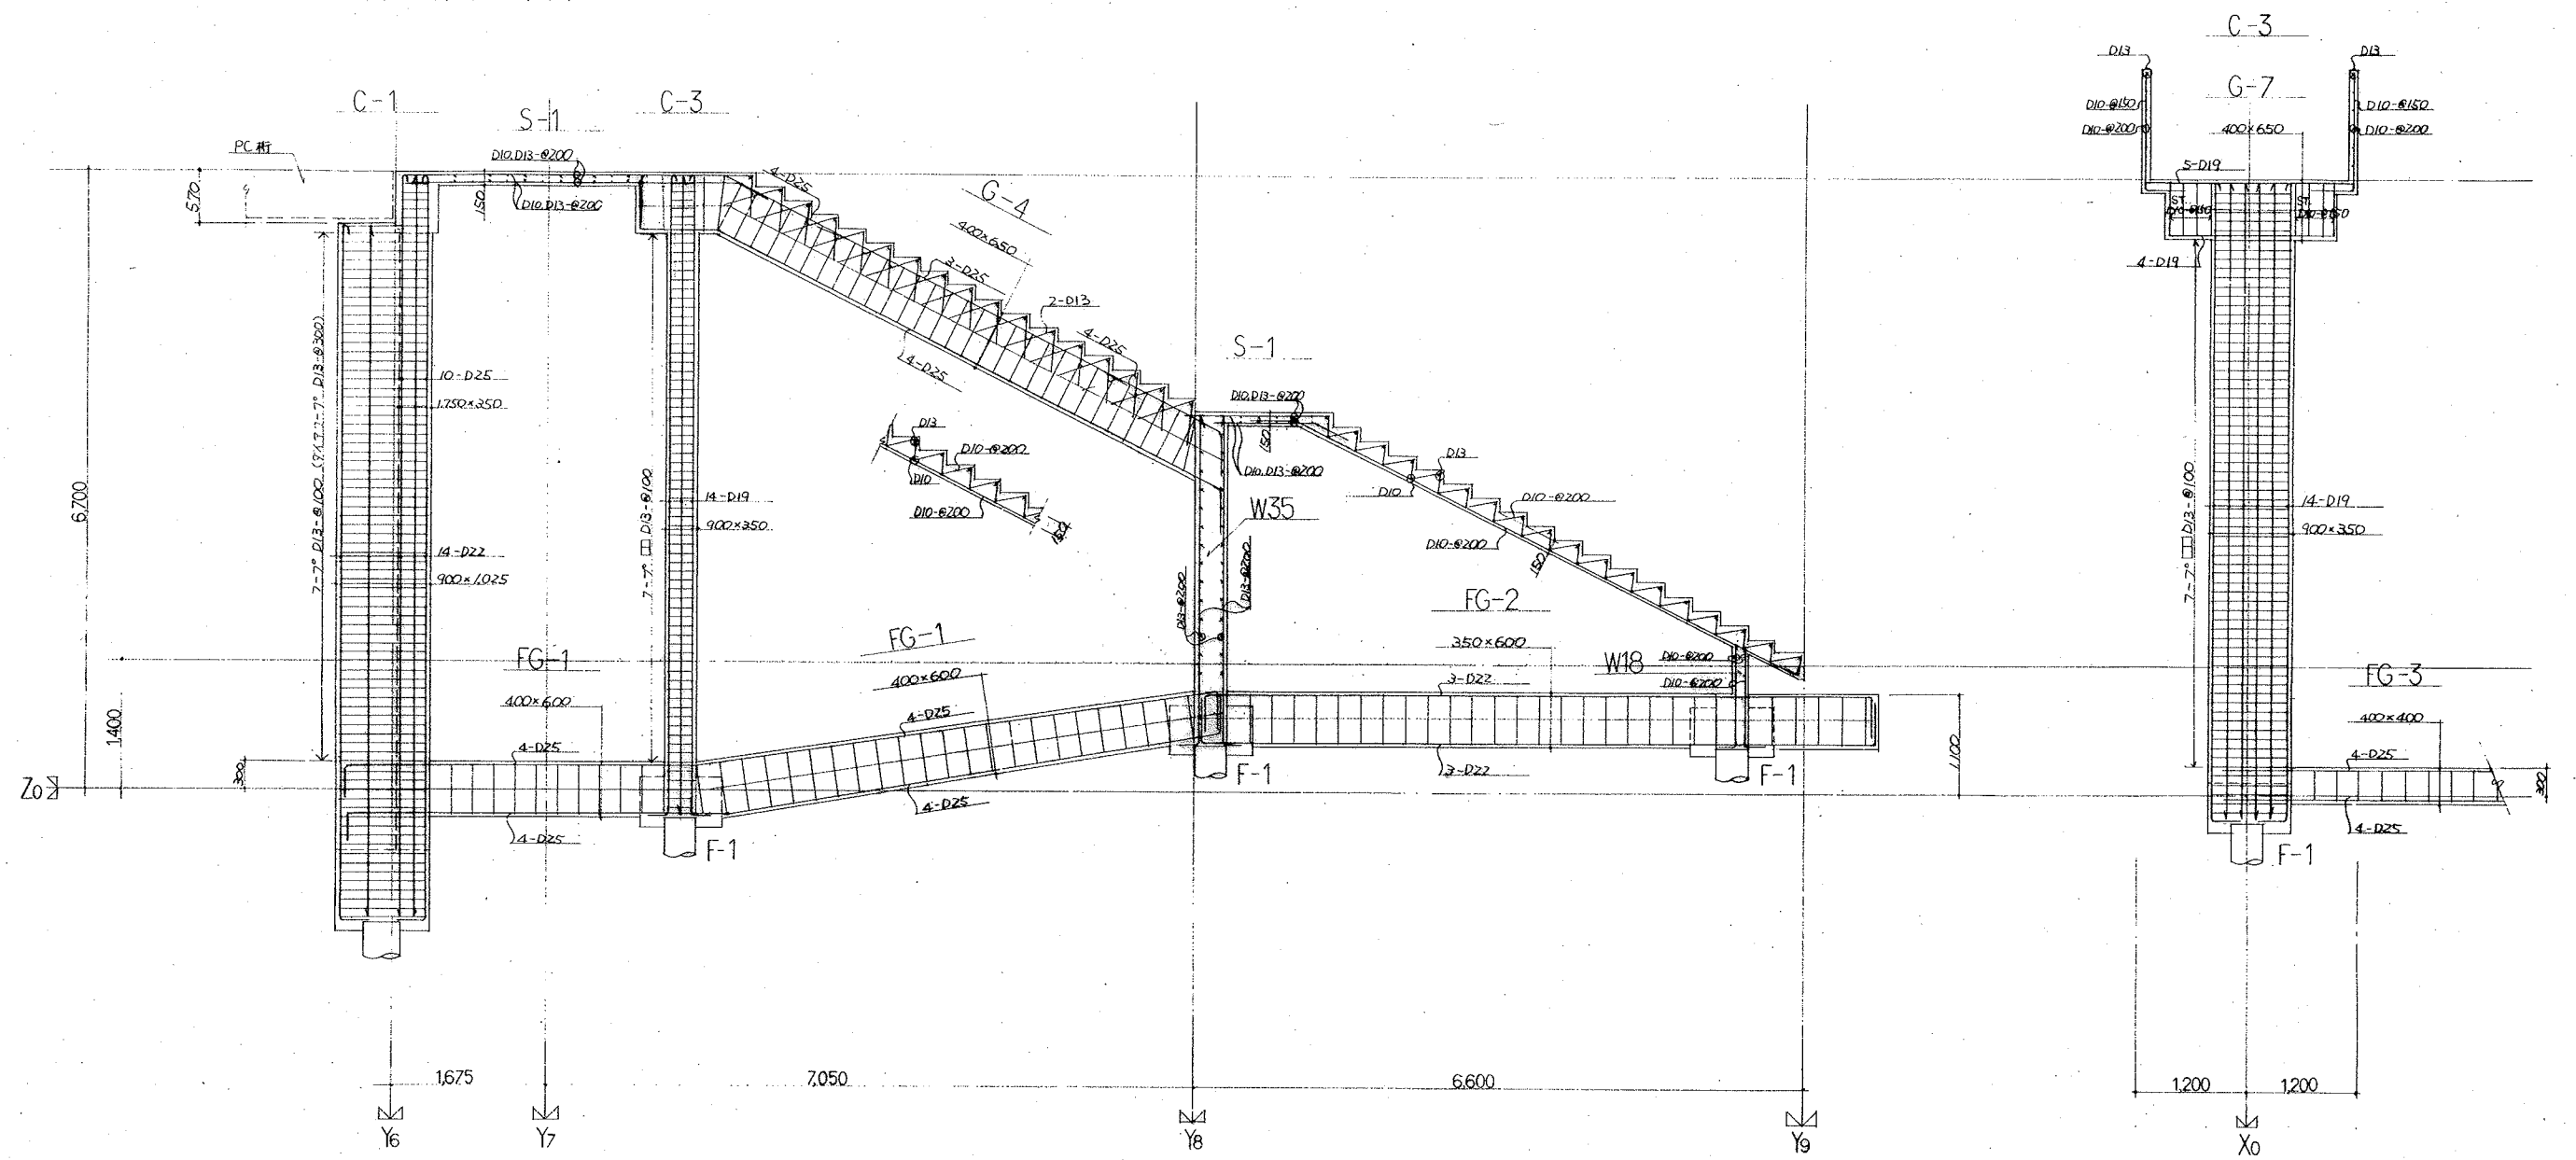


X 通

Y7 +1.675 通


主桁詳細図

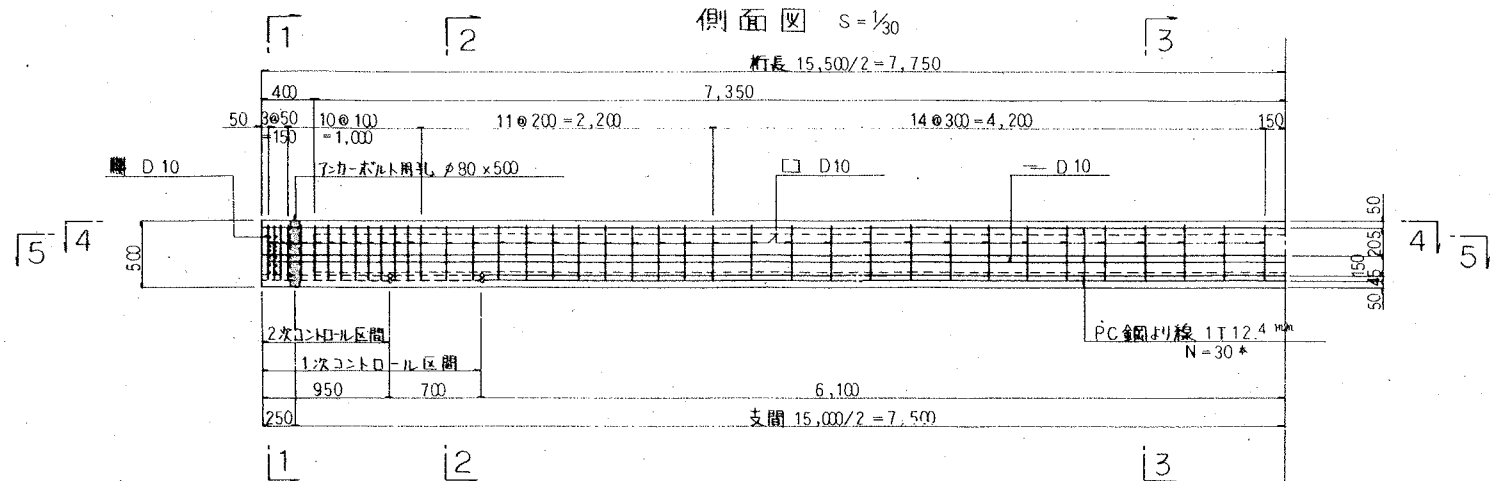


平面図  $s=1/30$

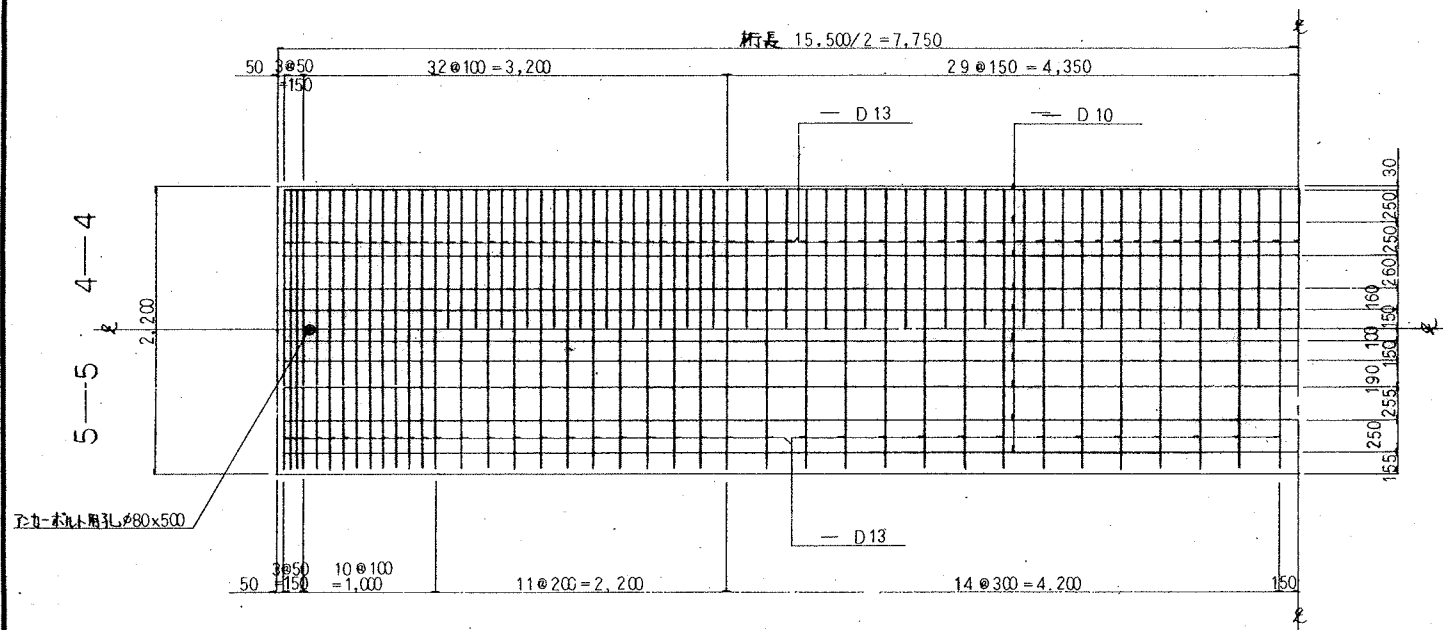

断面図  $s=1/20$

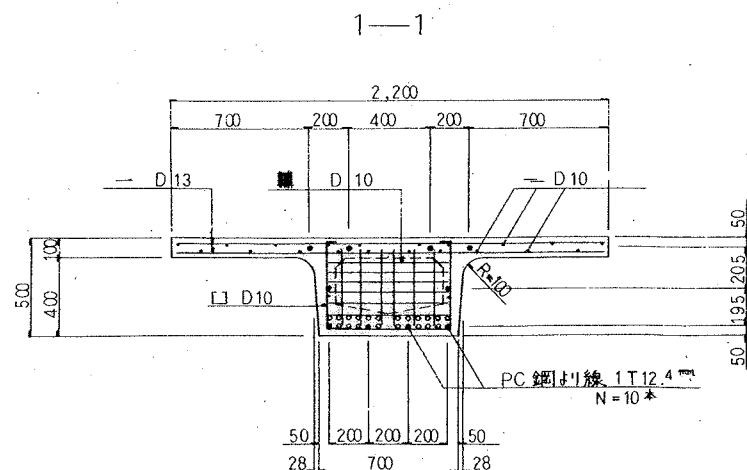


2—2

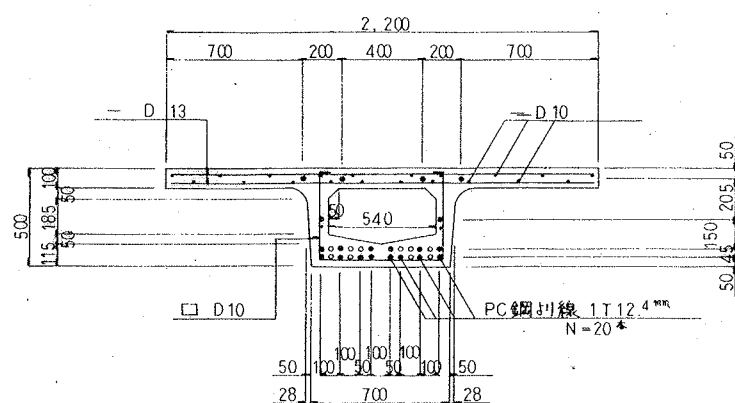


伸縮継手詳細図


平面図

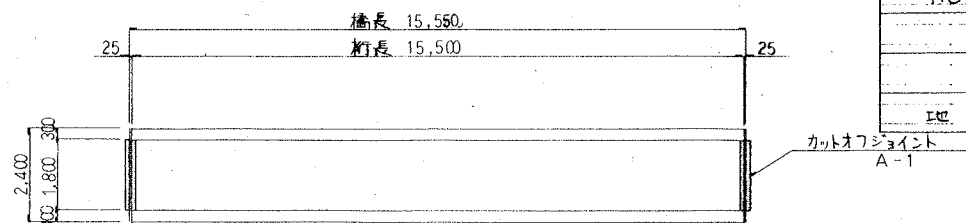


断面図

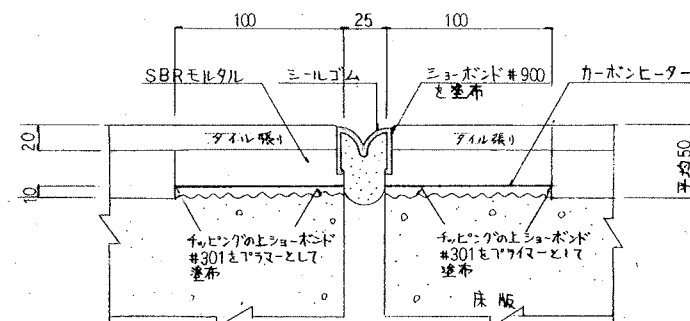

A-1

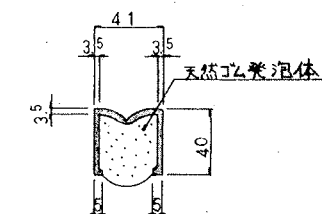


支承詳細図  $s=1/20$

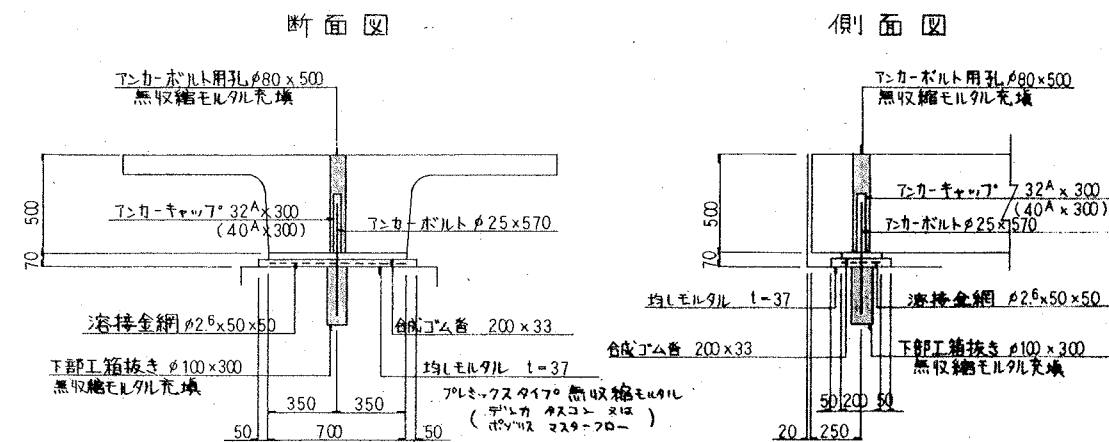


注) ( ) 内は可動側を示す。






3—3

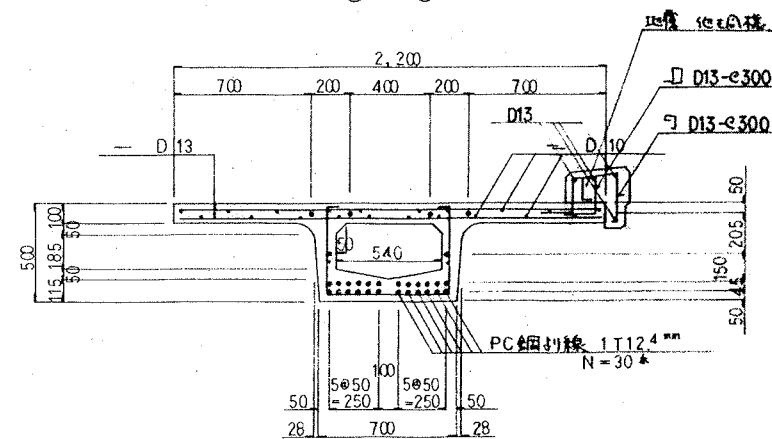

丁字カーキップ

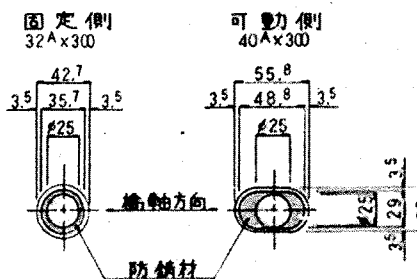




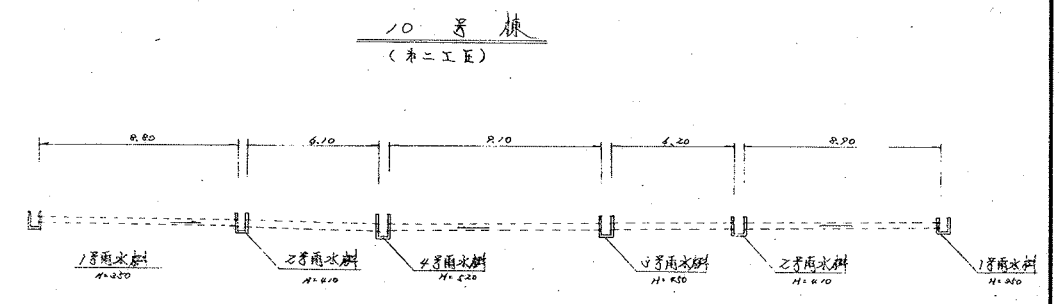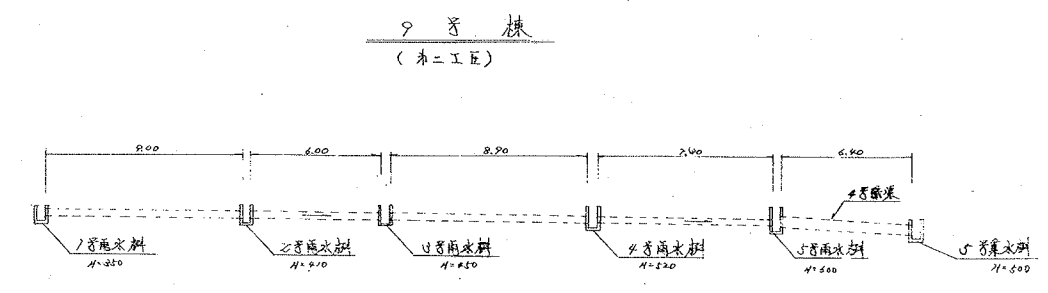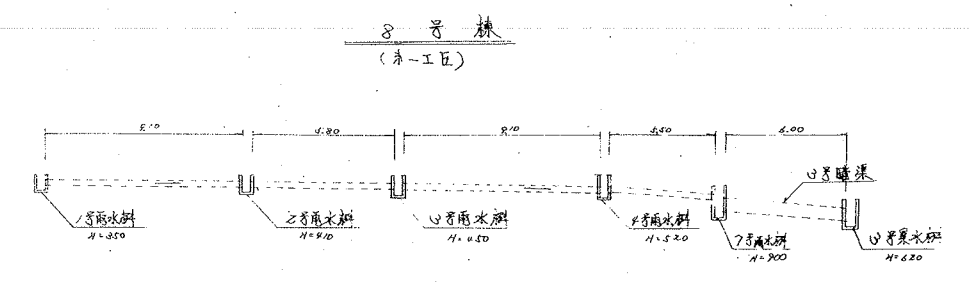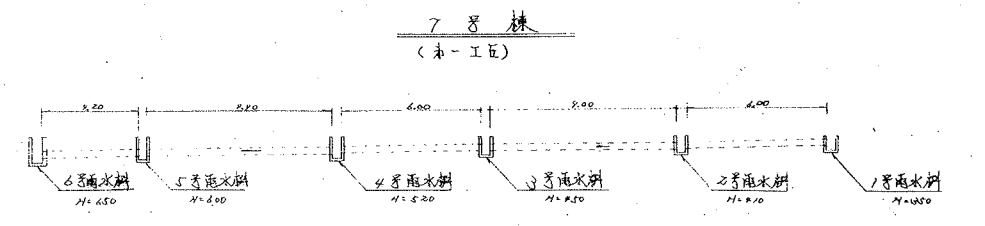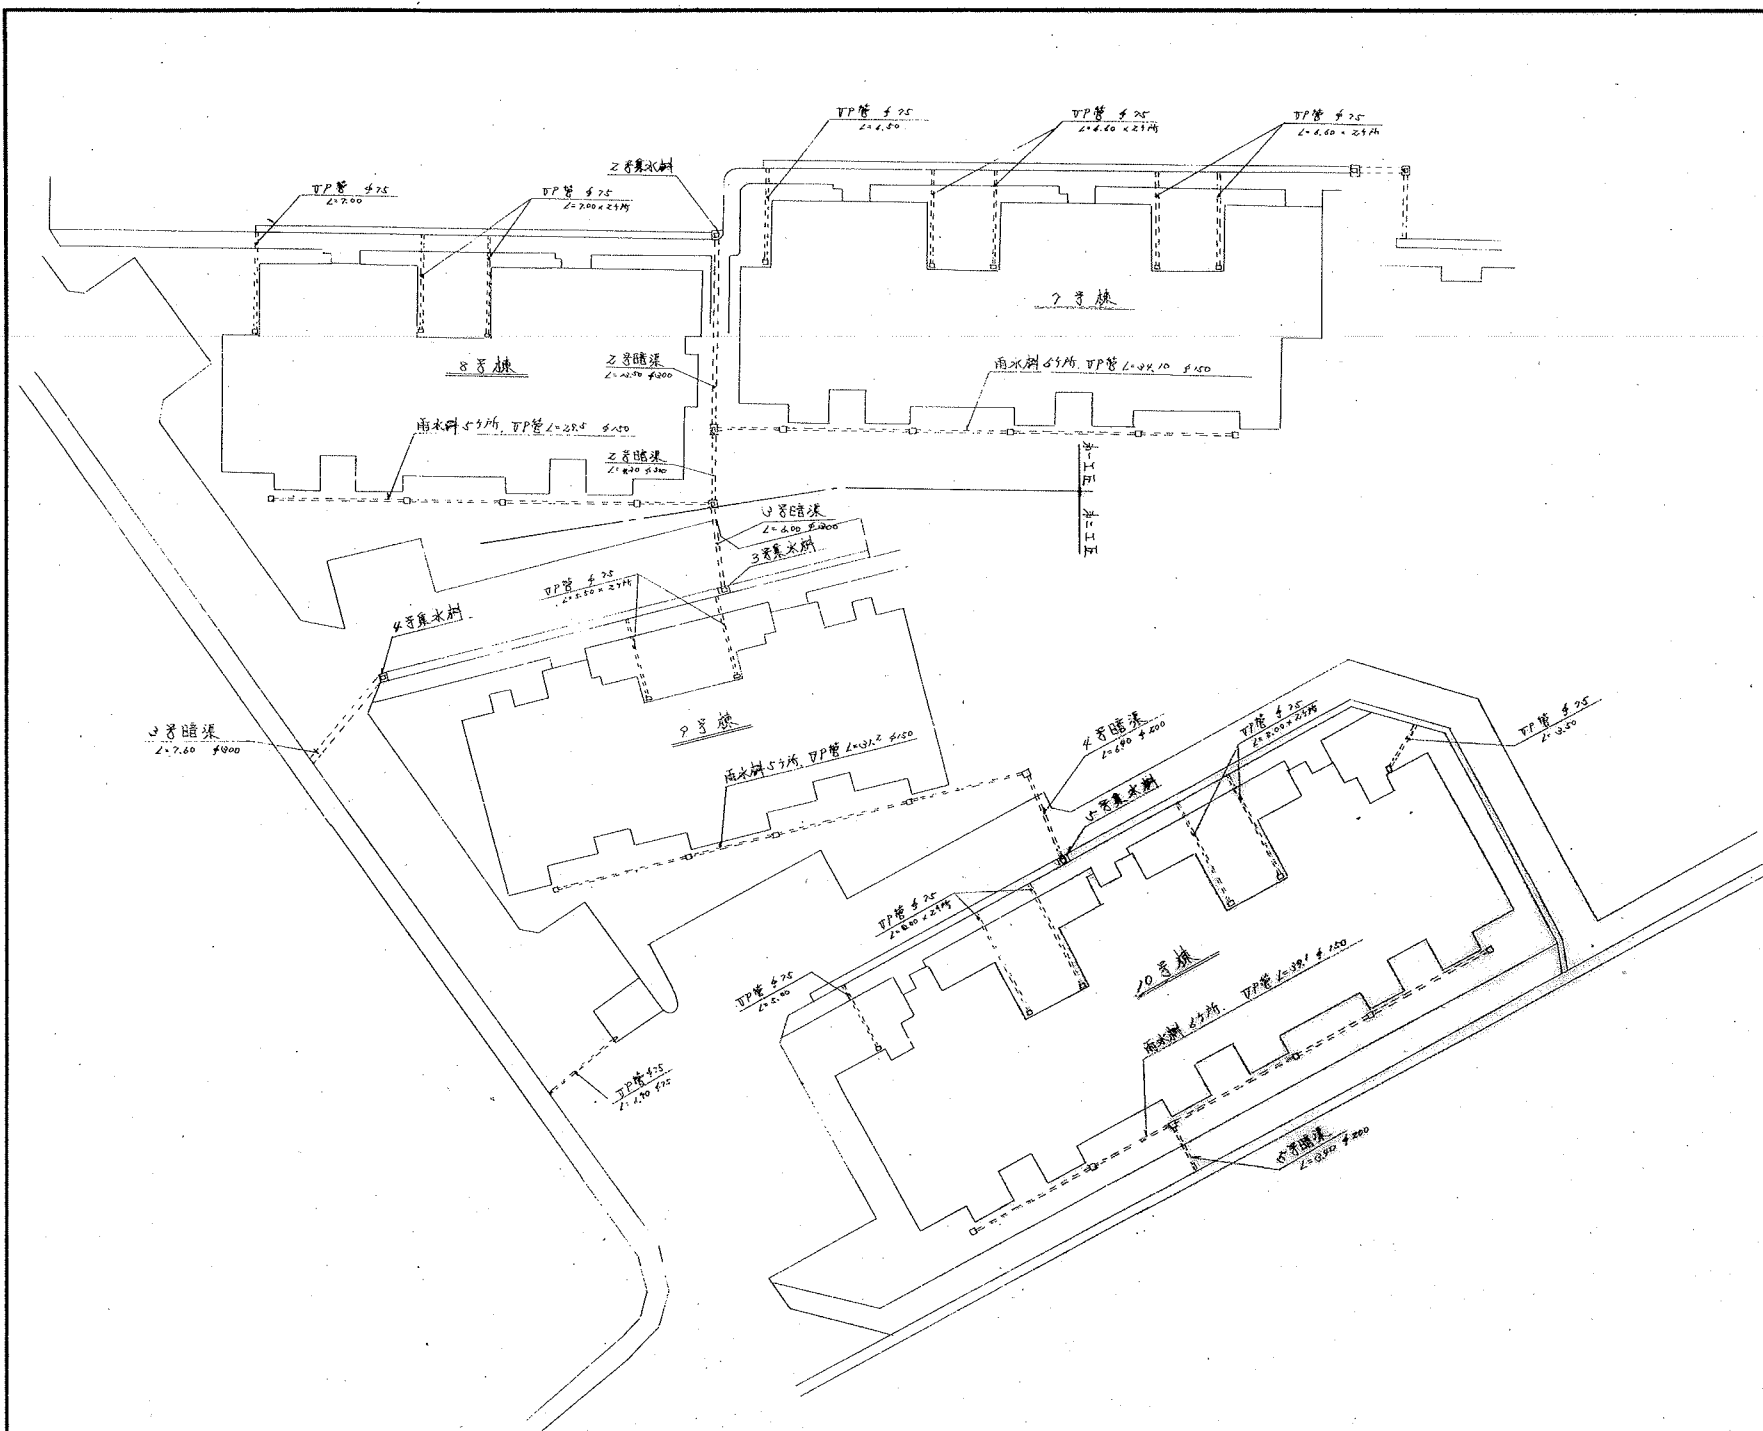

| 施 工 内 容 | 単 位 | 第 一 工 区 | 第 二 工 区 | 備 考  |
|---------|-----|---------|---------|------|
| 1号雨水排水  | 坪   | 2.0     | 3.0     | 11.1 |
| 2号 "    | "   | 2.0     | 3.0     | 11.1 |
| 3号 "    | "   | 2.0     | 2.0     | 11.1 |
| 4号 "    | "   | 2.0     | 2.0     | 11.1 |
| 5号 "    | "   | 1.0     | 1.0     | 11.1 |
| 6号 "    | "   | 1.0     | —       | 11.1 |
| 7号 "    | "   | 1.0     | —       | 11.1 |
| 建物排水管   | 延   | 53.9    | 51.5    | 11.1 |
| 排水管     | "   | 63.6    | 70.4    | 11.1 |




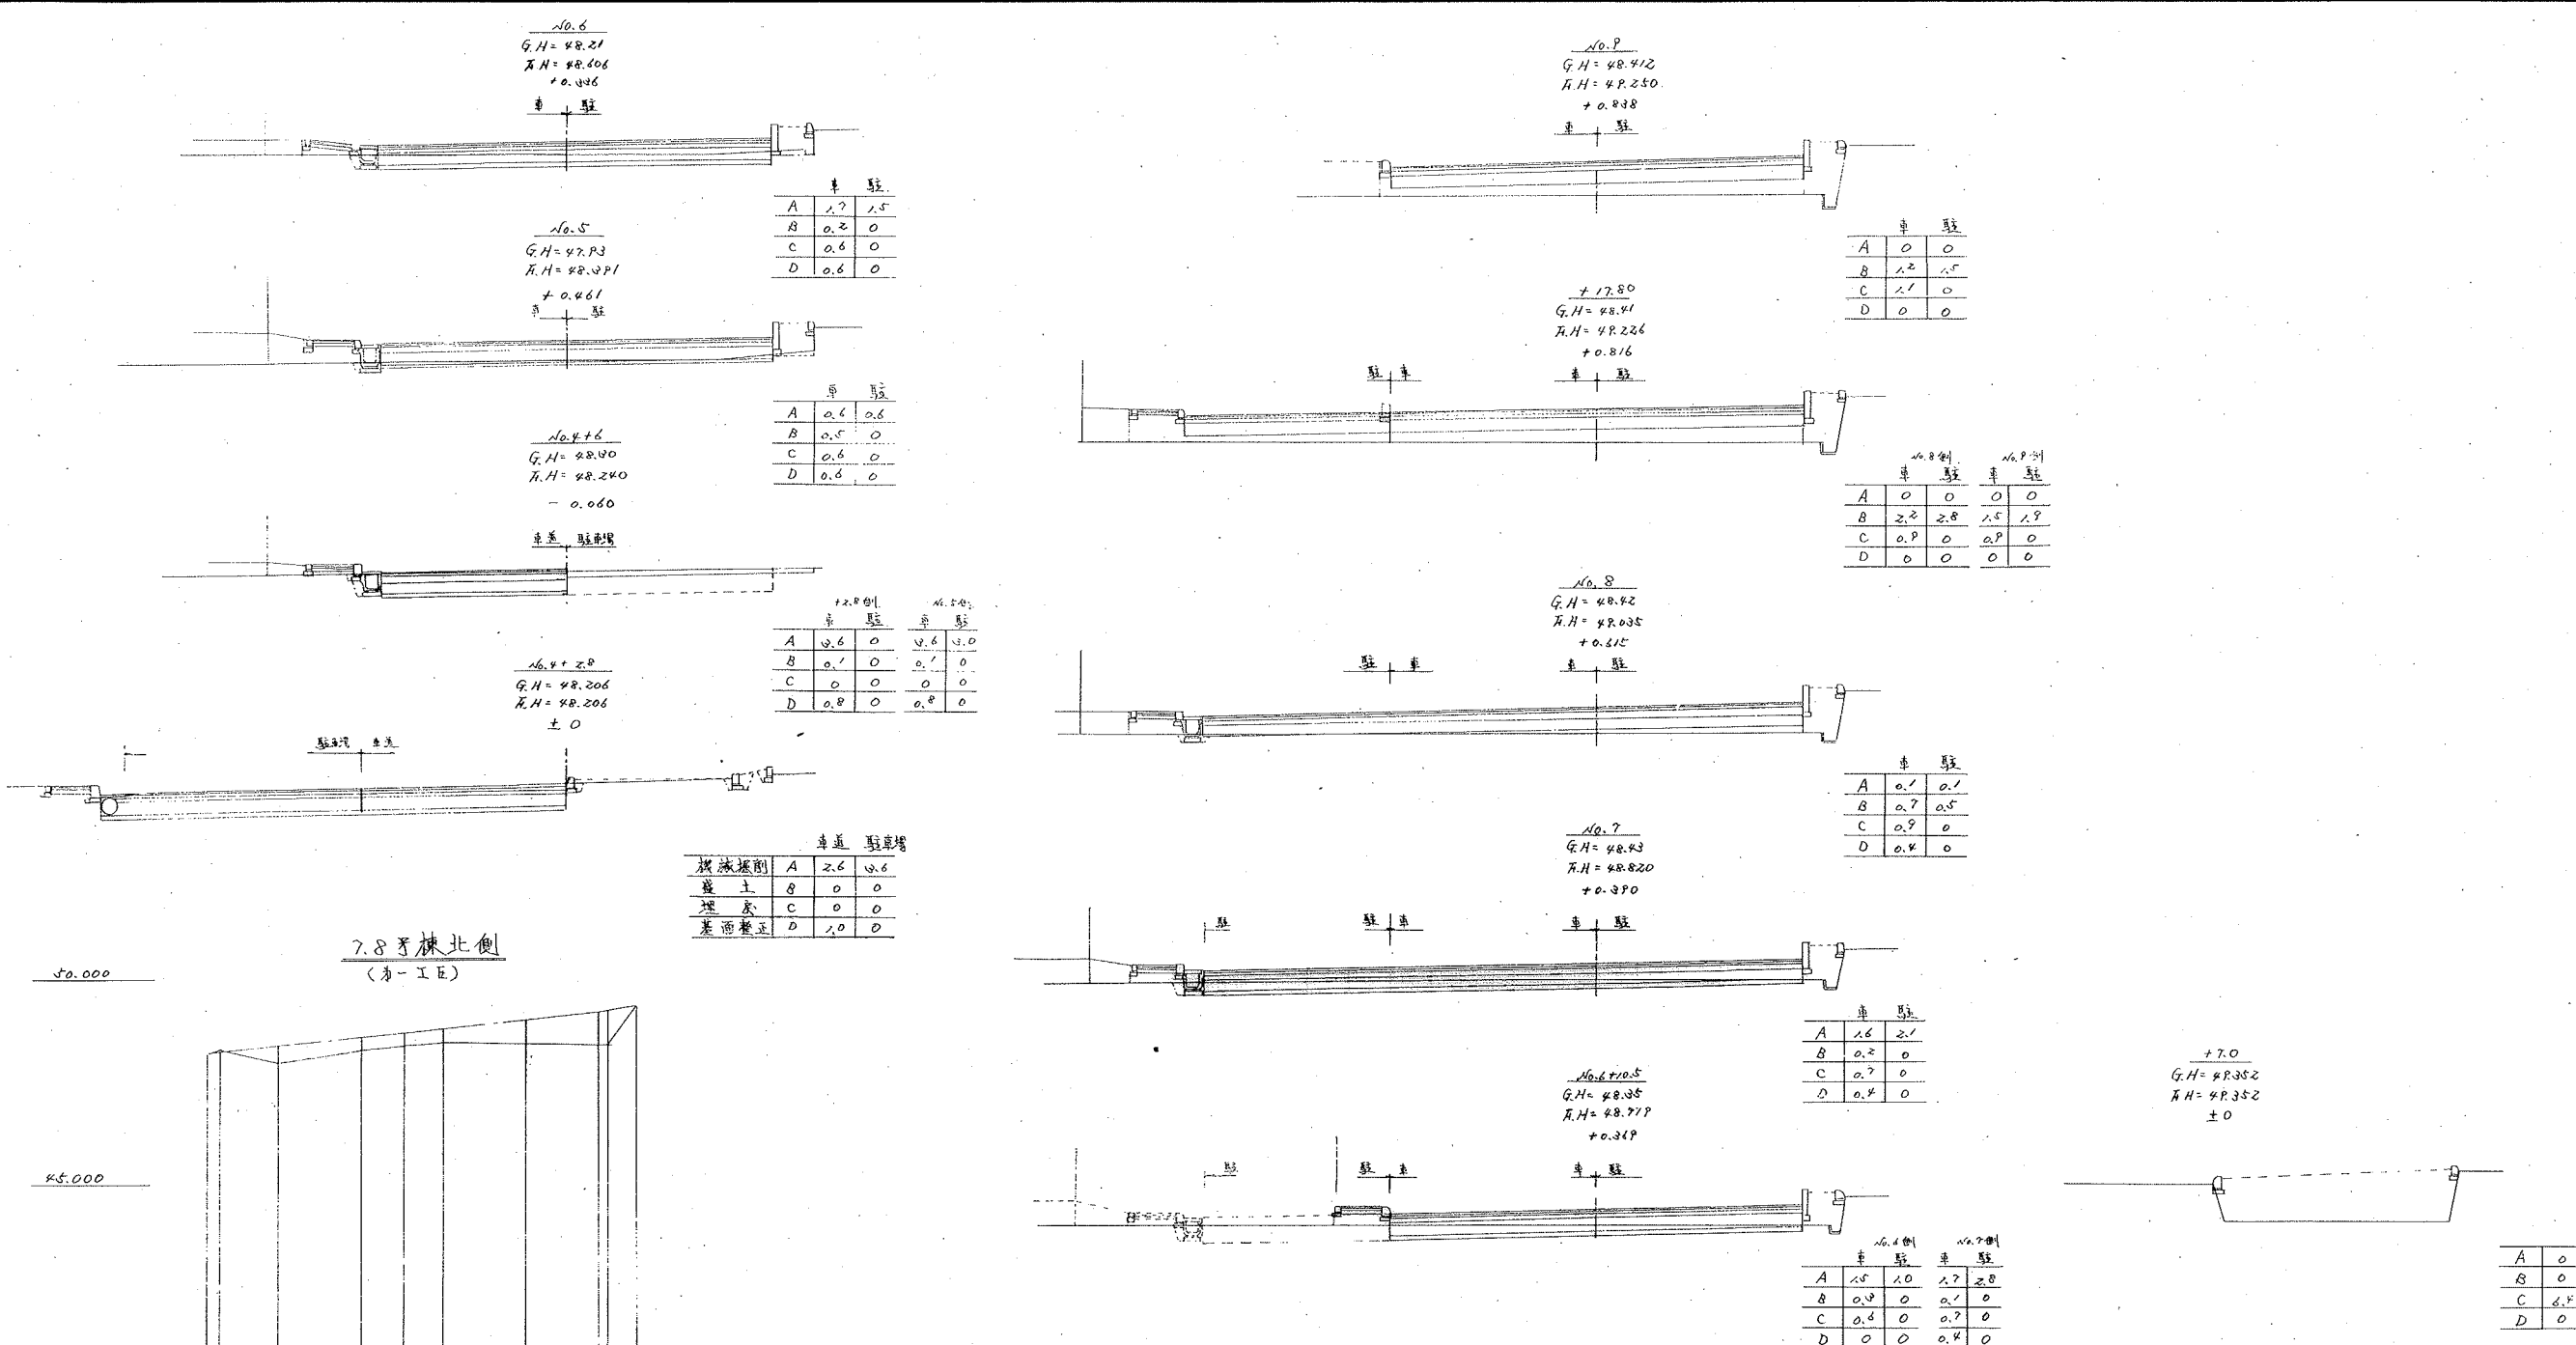

7.8号棟北側  
(第一工区)

| 勾配  | $N=1004$<br>$L=22.20$<br>$G=1.07\%$ |        |        |        |        |        |        |        |        |        |
|-----|-------------------------------------|--------|--------|--------|--------|--------|--------|--------|--------|--------|
| 盛土  | 0                                   | 0.461  | 0.246  | 0.369  | 0.320  | 0.615  | 0.616  | 0.640  | 0      | 0      |
| 切取  | 0                                   | 0.060  | 0      | 0      | 0      | 0      | 0      | 0      | 0      | 0      |
| 計画高 | 48.206                              | 48.240 | 48.240 | 48.240 | 48.240 | 48.240 | 48.240 | 48.240 | 48.240 | 48.240 |
| 地盤高 | 48.206                              | 48.240 | 48.240 | 48.240 | 48.240 | 48.240 | 48.240 | 48.240 | 48.240 | 48.240 |
| 距追加 | 20.00                               | 20.00  | 20.00  | 20.00  | 20.00  | 20.00  | 20.00  | 20.00  | 20.00  | 20.00  |
| 単距離 | 0                                   | 11.00  | 20.00  | 10.00  | 10.00  | 20.00  | 10.00  | 10.00  | 20.00  | 20.00  |
| 測点  | 10.4                                | 10.5   | 10.6   | 10.7   | 10.8   | 10.9   | 11.0   | 11.1   | 11.2   | 11.3   |
| 曲線  |                                     |        |        |        |        |        |        |        |        |        |




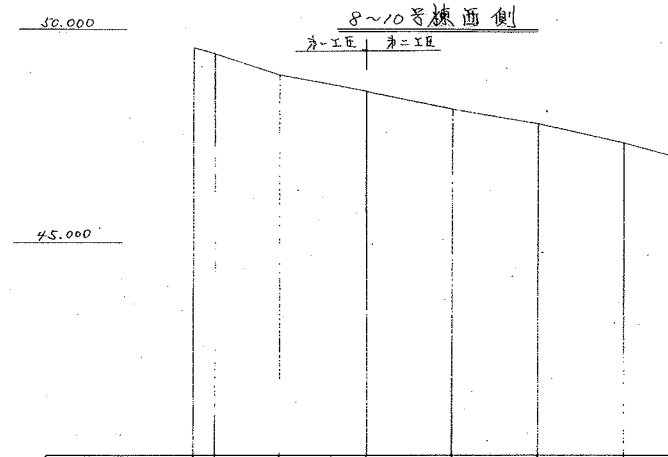

|      |   |     |
|------|---|-----|
| 機械掘削 | A | 2.4 |
| 盛土   | B | 0   |
| 埋戻   | C | 0   |
| 基面整正 | D | 0.2 |





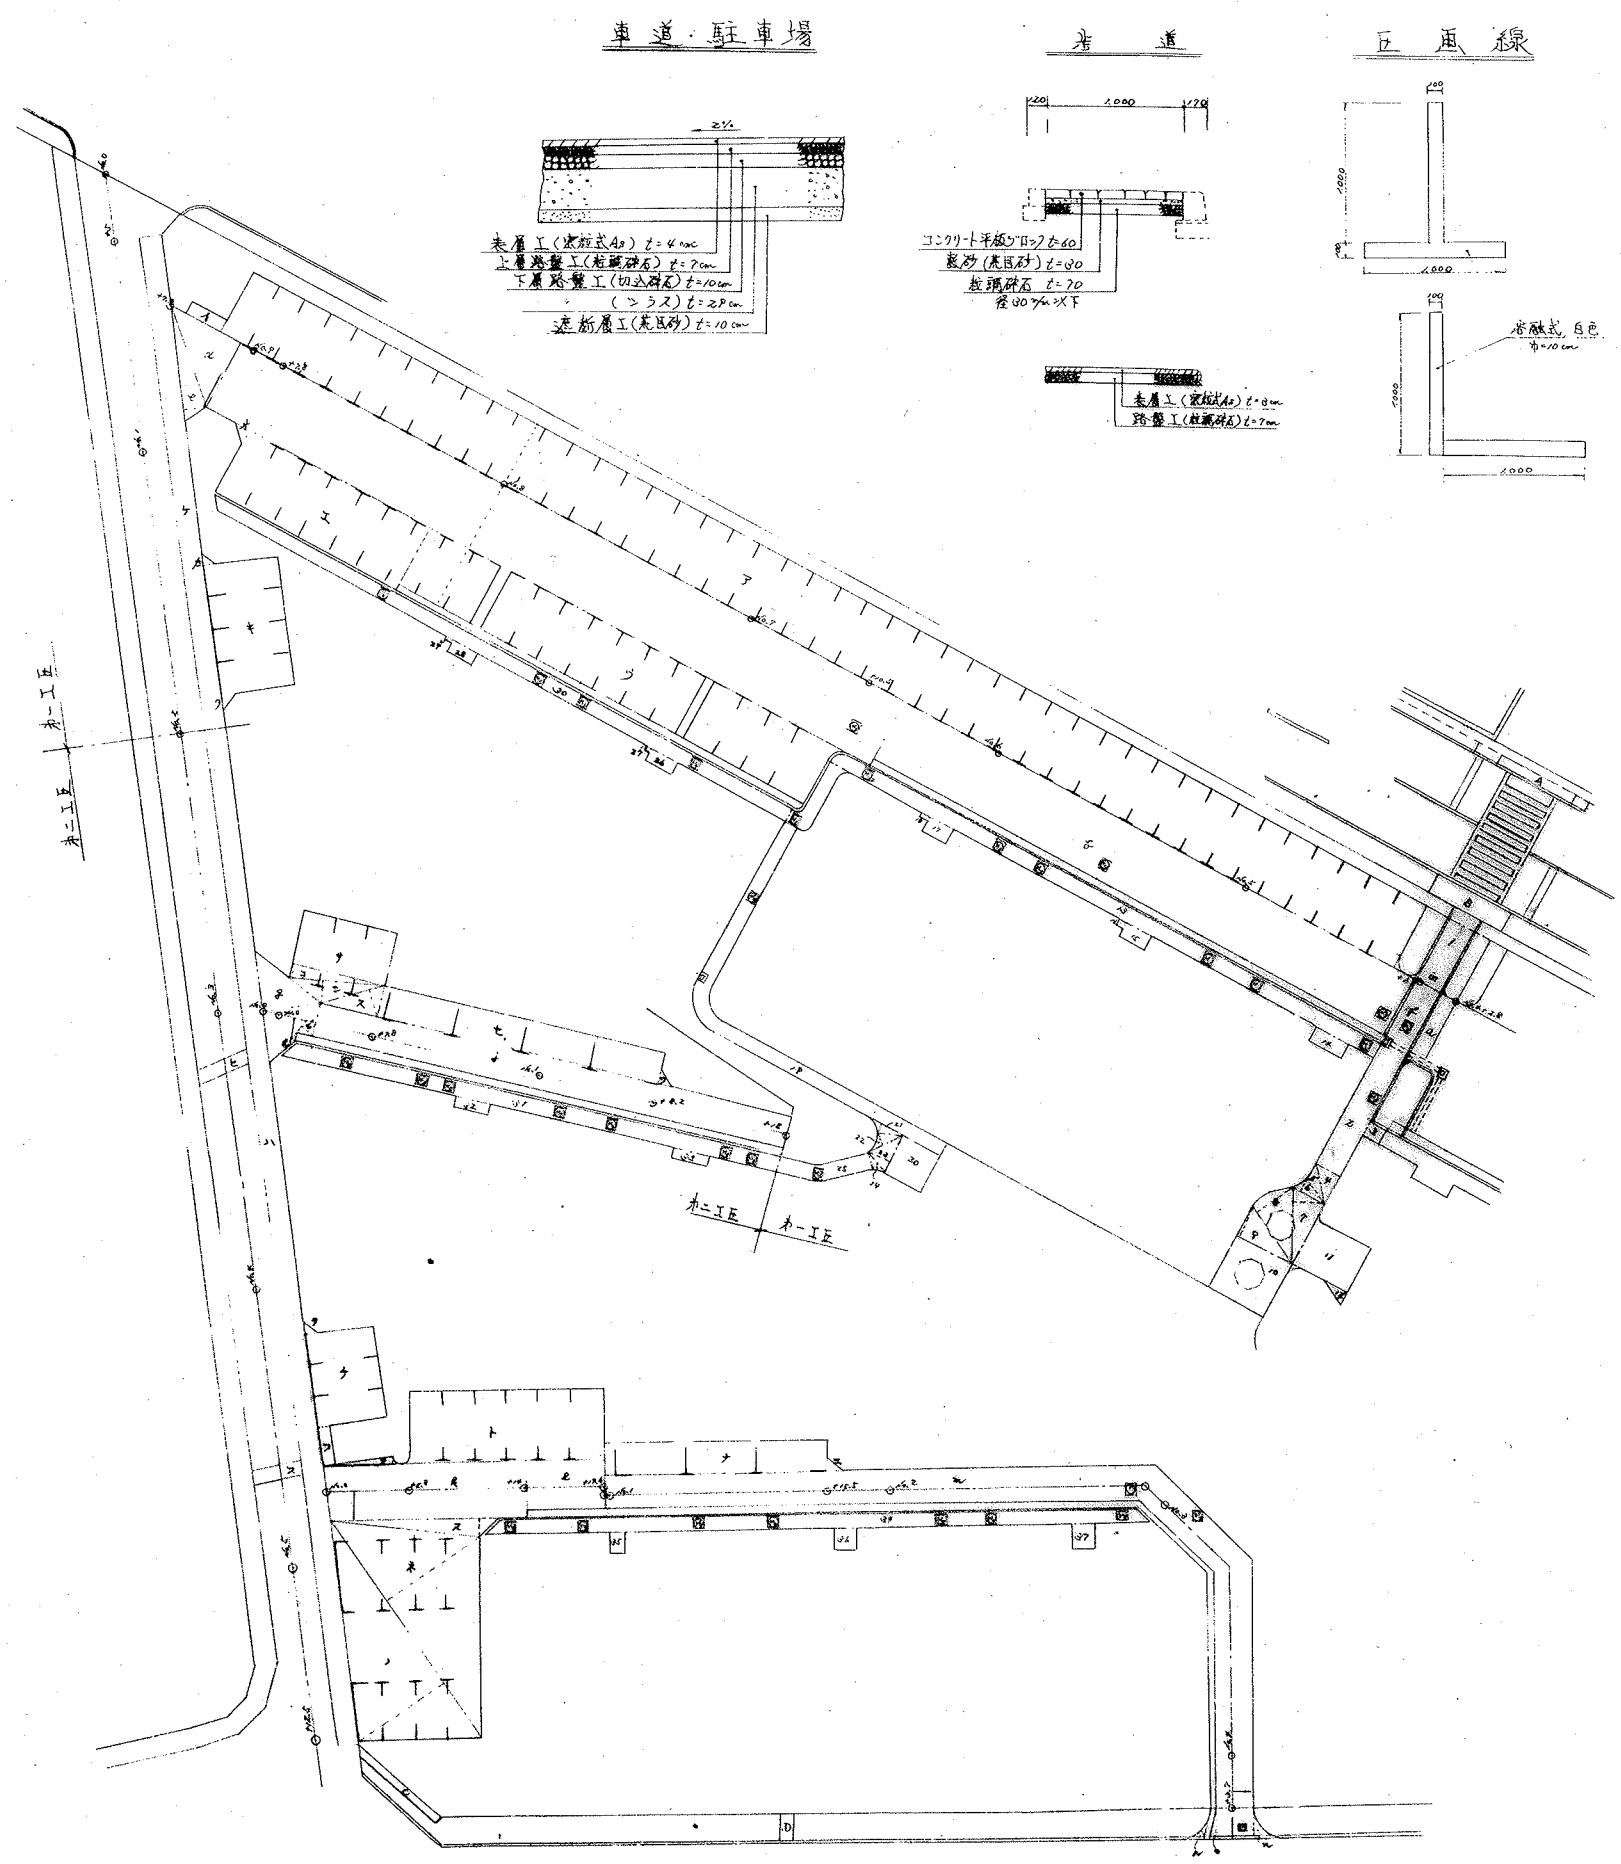


| 工種       | 記号       | 計算式                                                       | 面積    | 工種        | 記号 | 計算式                           | 面積     | 工種       | 記号 | 計算式                           | 面積    |
|----------|----------|-----------------------------------------------------------|-------|-----------|----|-------------------------------|--------|----------|----|-------------------------------|-------|
| 車道(第一工区) | a        | $5.00 \times 1.00$                                        | 5.00  | 駐車場(第一工区) | ア  | $25.20 \times 5.00$           | 126.00 | 歩道(第一工区) | 1  | $2.00 \times 5.00$            | 10.00 |
|          | b        | $4.50 \times 4.00$                                        | 18.00 |           | イ  | $2.60 \times 1.00$            | 2.60   |          | 2  | $2.00 \times 15.00$           | 30.00 |
|          | c        | $5.00 \times 5.00$                                        | 25.00 |           | ウ  | $42.80 \times 2.50$           | 107.00 |          | 3  | $1.00 \times 2.00$            | 2.00  |
|          | d        | $1/2 \times 5.00 \times 5.00$                             | 12.50 |           | エ  | $12.90 \times 5.00$           | 64.50  |          | 4  | $1/2 \times 2.00 \times 2.00$ | 2.00  |
|          | e        | $1/2 \times 2.00 \times 1.50$                             | 1.50  |           | オ  | $1/2 \times 1.00 \times 1.00$ | 0.50   |          | 5  | $1/2 \times 2.00 \times 1.20$ | 1.20  |
|          | f        | $2.25 \times 4.50$                                        | 10.13 |           | カ  | $1/2 \times 1.00 \times 1.00$ | 0.50   |          | 6  | $1/2 \times 2.50 \times 1.60$ | 2.00  |
|          | 材        | $0.8^2 \times 2 + 0.4^2 \times 2 + 0.4^2 \times 2 = 2.71$ | -2.71 |           | キ  | $2.00 \times 5.00$            | 10.00  |          | 7  | $1/2 \times 2.50 \times 2.00$ | 2.50  |
|          | 計        |                                                           | 48.20 |           | ク  | $1/2 \times 1.00 \times 1.00$ | 0.50   |          | 8  | $1/2 \times 2.50 \times 2.00$ | 2.50  |
|          | 歩道(第二工区) |                                                           |       |           | ケ  | $1.50 \times 3.50$            | 5.25   |          | 9  | $1/2 \times 2.50 \times 1.70$ | 2.13  |
|          | ア        | $1/2 \times 2.00 \times 1.10$                             | 1.10  |           | コ  | $1/2 \times 1.00 \times 1.00$ | 0.50   |          | 10 | $1/2 \times 2.50 \times 1.70$ | 2.13  |
| 車道(第二工区) | イ        | $1/2 \times 2.00 \times 1.00$                             | 1.00  | 駐車場(第二工区) | カ  | $20.40 \times 2.25$           | 45.90  | 歩道(第二工区) | 11 | $1/2 \times 1.00 \times 1.00$ | 0.50  |
|          | エ        | $1/2 \times 2.00 \times 1.00$                             | 1.00  |           | キ  | $1/2 \times 1.00 \times 1.00$ | 0.50   |          | 12 | $1/2 \times 1.00 \times 1.00$ | 0.50  |
|          | オ        | $1/2 \times 1.10 \times 1.10$                             | 0.61  |           | ク  | $1/2 \times 1.00 \times 1.00$ | 0.50   |          | 13 | $1.00 \times 4.00$            | 4.00  |
|          | カ        | $1/2 \times 1.10 \times 0.50$                             | 0.28  |           | ケ  | $1/2 \times 1.00 \times 1.00$ | 0.50   |          | 14 | $1.00 \times 2.70$            | 2.70  |
|          | キ        | $1/2 \times 1.10 \times 0.50$                             | 0.28  |           | コ  | $1/2 \times 1.00 \times 1.00$ | 0.50   |          | 15 | $1.00 \times 2.00$            | 2.00  |
|          | ク        | $1/2 \times 1.10 \times 0.50$                             | 0.28  |           | カ  | $1/2 \times 1.00 \times 1.00$ | 0.50   |          | 16 | $0.60 \times 0.20$            | 0.12  |
|          | ケ        | $1/2 \times 1.10 \times 0.50$                             | 0.28  |           | キ  | $1/2 \times 1.00 \times 1.00$ | 0.50   |          | 17 | $1.00 \times 2.00$            | 2.00  |
|          | コ        | $1/2 \times 1.10 \times 0.50$                             | 0.28  |           | ク  | $1/2 \times 1.00 \times 1.00$ | 0.50   |          | 18 | $0.60 \times 0.20$            | 0.12  |
|          | カ        | $1/2 \times 1.10 \times 0.50$                             | 0.28  |           | ケ  | $1/2 \times 1.00 \times 1.00$ | 0.50   |          | 19 | $1.00 \times 2.00$            | 2.00  |
|          | キ        | $1/2 \times 1.10 \times 0.50$                             | 0.28  |           | コ  | $1/2 \times 1.00 \times 1.00$ | 0.50   |          | 20 | $1.00 \times 2.00$            | 2.00  |
| 歩道(第一工区) | ア        | $2.0 \times 1.2$                                          | 2.40  | 歩道(第二工区)  | ア  | $1.00 \times 1.20$            | 1.20   | コ        | 1  | $1.00 \times 2.50$            | 2.50  |
|          | イ        | $1.0 \times 0.5$                                          | 0.50  |           | イ  | $1.00 \times 0.5$             | 0.50   |          | 2  | $1.00 \times 2.50$            | 2.50  |
|          | 計        |                                                           | 2.90  |           | イ  | $1.00 \times 0.5$             | 0.50   |          | 3  | $1.00 \times 2.50$            | 2.50  |
|          | ア        | $0.5 \times 0.5$                                          | 0.25  |           | イ  | $1.00 \times 0.5$             | 0.50   |          | 4  | $1.00 \times 2.50$            | 2.50  |
|          | イ        | $1.0 \times 0.5$                                          | 0.50  |           | イ  | $1.00 \times 0.5$             | 0.50   |          | 5  | $1.00 \times 2.50$            | 2.50  |
|          | 計        |                                                           | 1.25  |           | イ  | $1.00 \times 0.5$             | 0.50   |          | 6  | $1.00 \times 2.50$            | 2.50  |
|          | ア        | $0.5 \times 0.5$                                          | 0.25  |           | イ  | $1.00 \times 0.5$             | 0.50   |          | 7  | $1.00 \times 2.50$            | 2.50  |
|          | イ        | $1.0 \times 0.5$                                          | 0.50  |           | イ  | $1.00 \times 0.5$             | 0.50   |          | 8  | $1.00 \times 2.50$            | 2.50  |
|          | 計        |                                                           | 1.25  |           | イ  | $1.00 \times 0.5$             | 0.50   |          | 9  | $1.00 \times 2.50$            | 2.50  |
|          | ア        | $0.5 \times 0.5$                                          | 0.25  |           | イ  | $1.00 \times 0.5$             | 0.50   |          | 10 | $1.00 \times 2.50$            | 2.50  |

| 工種  | 種類    | 規格           | 数量     | 備考    |
|-----|-------|--------------|--------|-------|
| 歩道  | 表層工   | コンクリート厚200   | 257.42 | 1~30  |
|     | 路盤工   | 砂 $t=40$     | 257.42 | 31~37 |
|     |       | 粗粒式As $t=70$ | 257.42 | 38~40 |
|     |       | 切込碎石 $t=100$ | 257.42 | 41~43 |
| 車道  | 表層工   | コンクリート厚200   | 257.42 | 1~30  |
|     | 上層路盤工 | 砂 $t=40$     | 257.42 | 31~37 |
|     | 下層路盤工 | 粗粒式As $t=70$ | 257.42 | 38~40 |
|     |       | 切込碎石 $t=100$ | 257.42 | 41~43 |
| 駐車場 | 表層工   | コンクリート厚200   | 257.42 | 1~30  |
|     | 上層路盤工 | 砂 $t=40$     | 257.42 | 31~37 |
|     | 下層路盤工 | 粗粒式As $t=70$ | 257.42 | 38~40 |
|     |       | 切込碎石 $t=100$ | 257.42 | 41~43 |
| 区画線 | 表層工   | コンクリート厚200   | 257.42 | 1~30  |
|     | 上層路盤工 | 砂 $t=40$     | 257.42 | 31~37 |
|     | 下層路盤工 | 粗粒式As $t=70$ | 257.42 | 38~40 |
|     |       | 切込碎石 $t=100$ | 257.42 | 41~43 |


区画線  
 第一工区  
 $2.0 \times 6.0 + 1.0 \times 6.0 + 5.0 \times 4.0$   
 $+ 1.0 \times 1.5 = 22.0$   
 第二工区  
 $2.0 \times 1.5 + 1.0 \times 1.5 + 1.0 \times 1.5 + 1.0 \times 1.5$   
 $+ 1.0 \times 1.5 = 5.0$

標準断面図  $S=1/30$

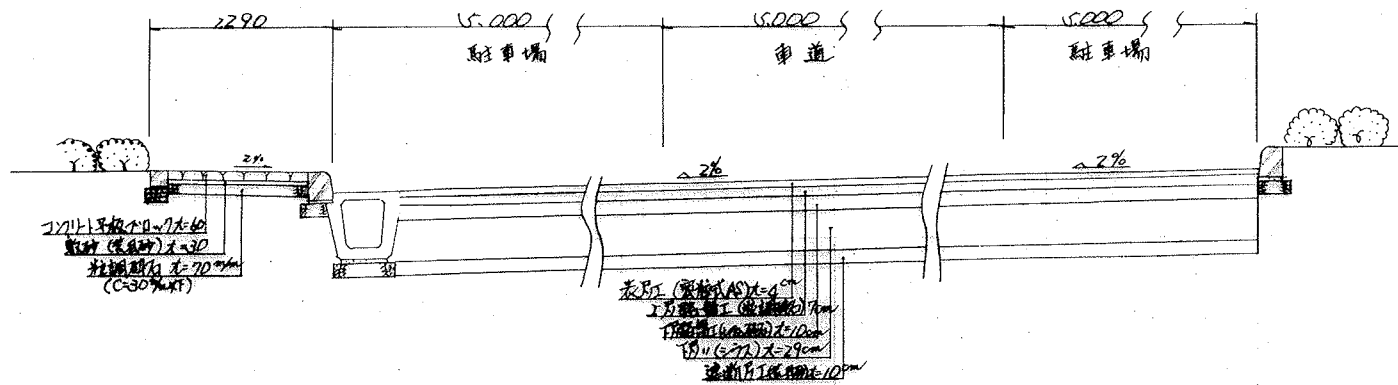


設置場工


平面詳細図  $S=1/50$

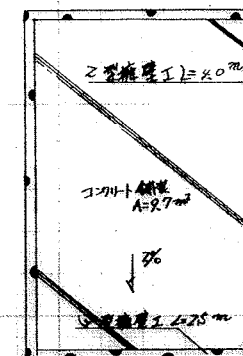


Z型擁壁工  $S=1/10$

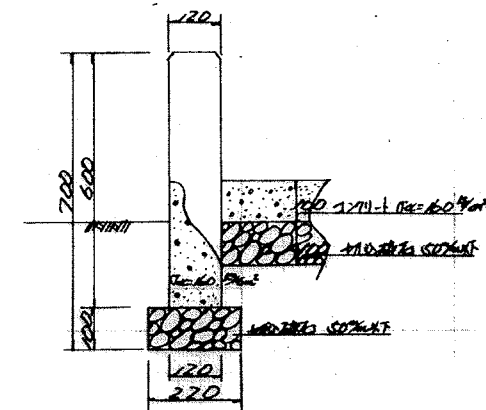



U型擁壁工  $S=1/10$

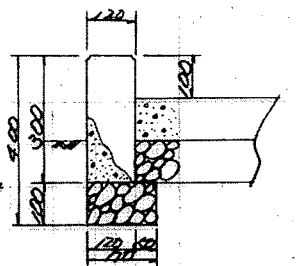


歩道断面図  $S=1/10$

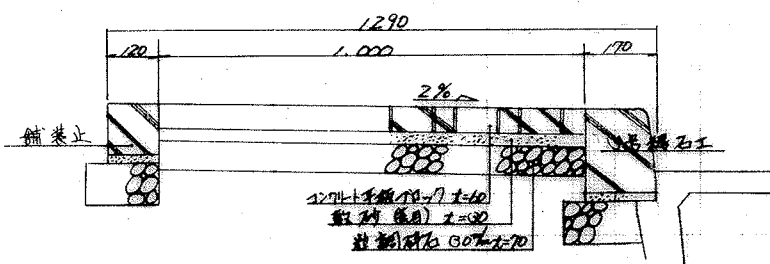


舗装止  $S=1/10$

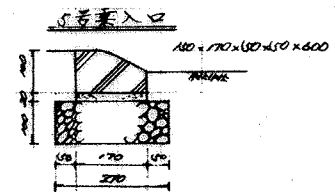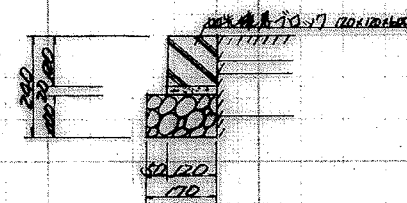


1号渠入工  $S=1/20$

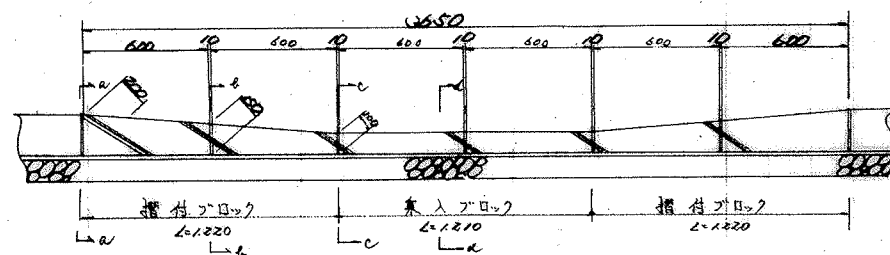



2号渠入工  $S=1/20$

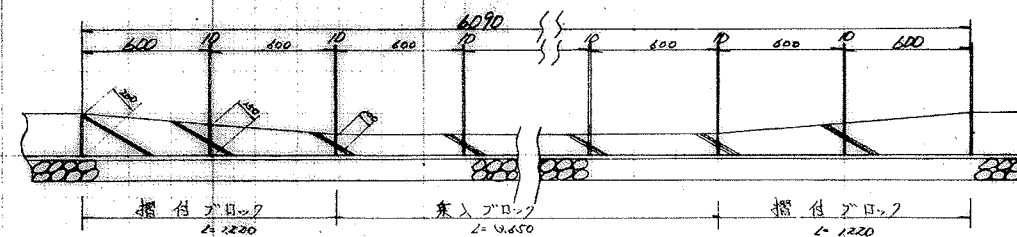


3号渠入工  $S=1/20$

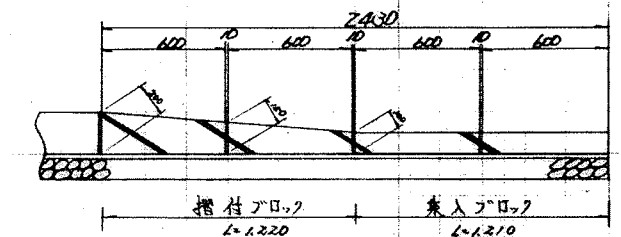


4号渠入工  $S=1/20$

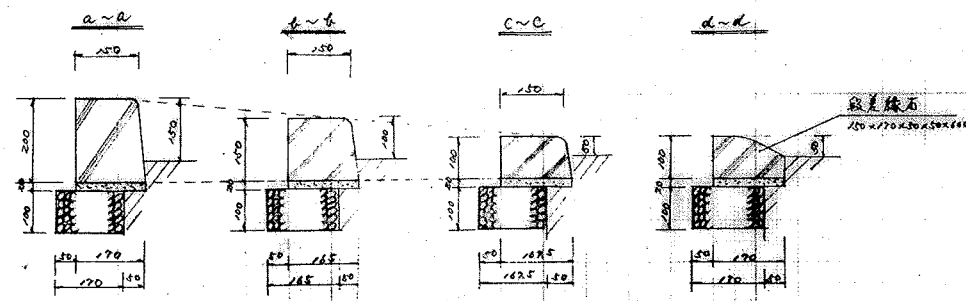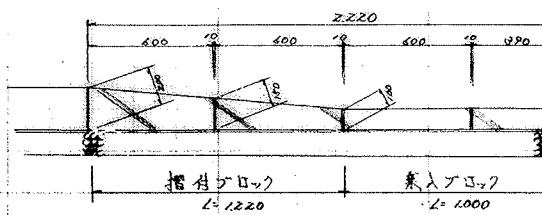


A 型側溝 S=1/10

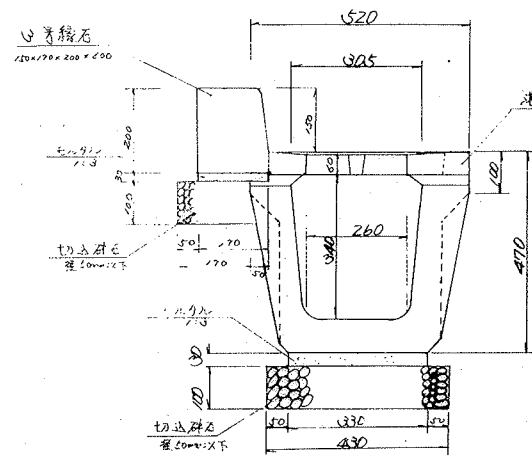


A 型蓋版

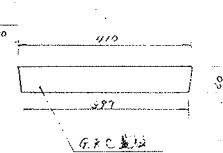


B 型側溝 S=1/10

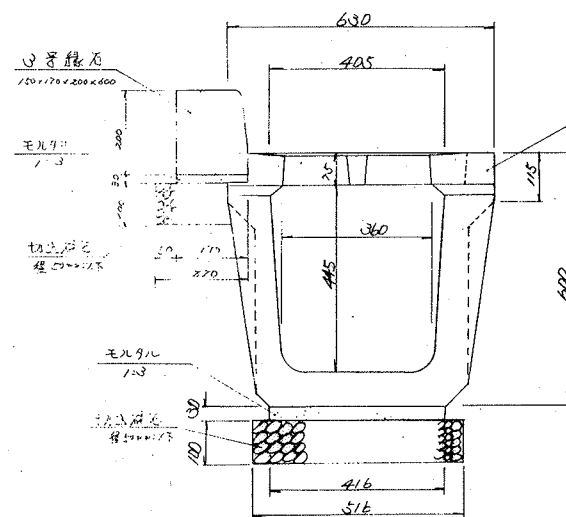


B 型蓋版

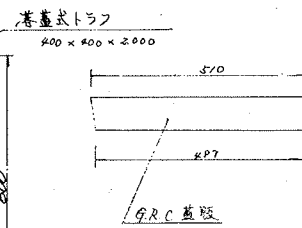


C 型側溝 S=1/10

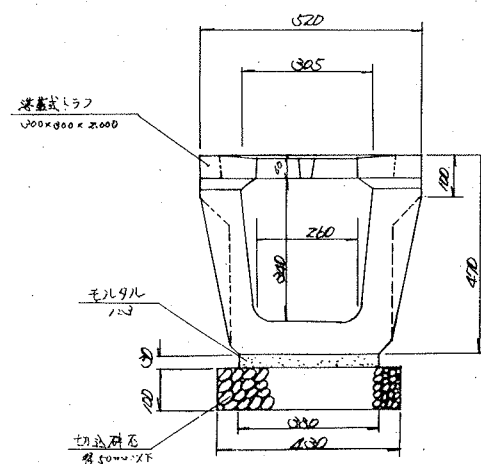


A 型蓋版

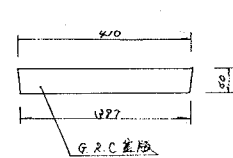


1 号縁石 S=1/10

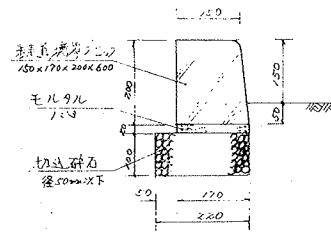



2 号縁石 S=1/10

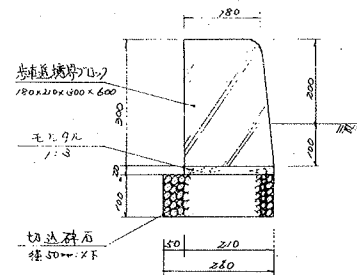


4 号縁石 S=1/10

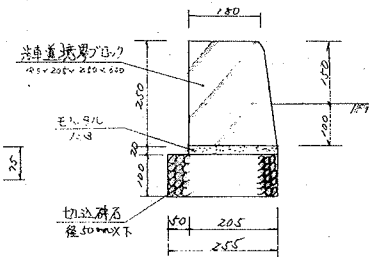


5 号縁石 S=1/30

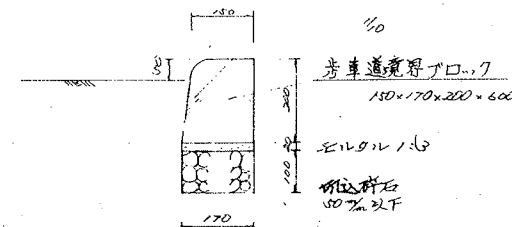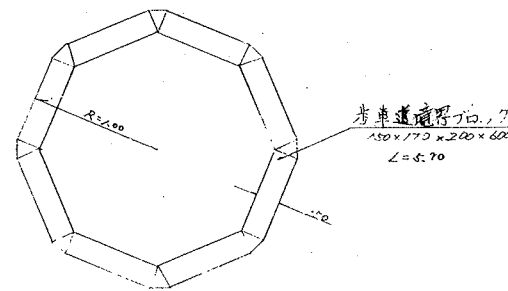



10 号擁壁 S=1/20

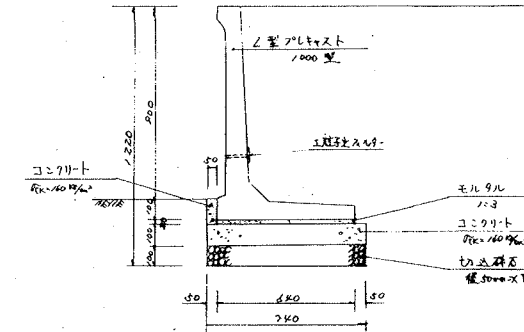


C 型蓋版 S=1/10

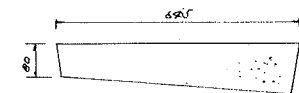

車止め S=1/20

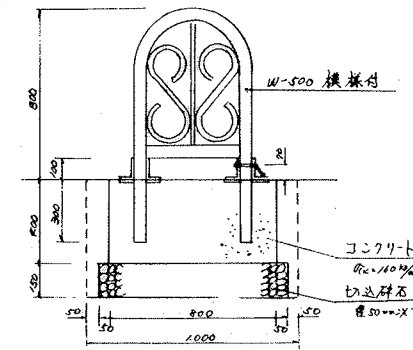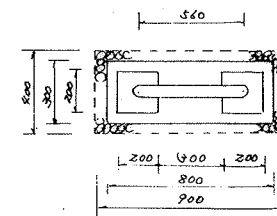


雨水枡 S=1/20

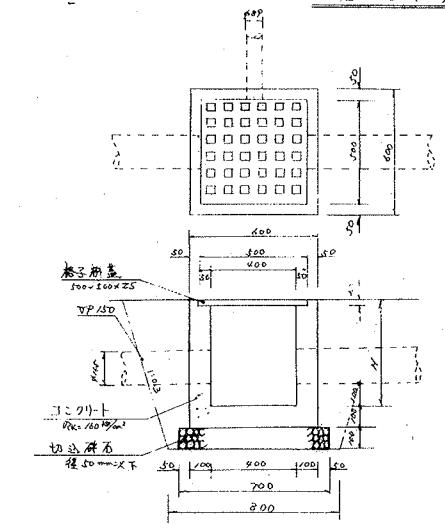

| 材料 | コンクリート             | 型枠材料               | 基礎砕石               | 蓋版 | 排水                 | 埋込                 | 基礎整正               |
|----|--------------------|--------------------|--------------------|----|--------------------|--------------------|--------------------|
| 1号 | 0.1 m <sup>3</sup> | 1.7 m <sup>2</sup> | 0.1 m <sup>3</sup> | 1枚 | 0.5 m <sup>3</sup> | 0.5 m <sup>3</sup> | 0.5 m <sup>2</sup> |
| 2号 | "                  | 1.7 m <sup>2</sup> | "                  | "  | 0.6 m <sup>3</sup> | 0.6 m <sup>3</sup> | "                  |
| 3号 | "                  | 2.1 m <sup>2</sup> | "                  | "  | 0.7 m <sup>3</sup> | "                  | "                  |
| 4号 | "                  | 2.4 m <sup>2</sup> | "                  | "  | 0.8 m <sup>3</sup> | 0.5 m <sup>3</sup> | "                  |
| 5号 | "                  | 2.7 m <sup>2</sup> | "                  | "  | 0.9 m <sup>3</sup> | 0.6 m <sup>3</sup> | "                  |
| 6号 | "                  | 2.6 m <sup>2</sup> | "                  | "  | 1.0 m <sup>3</sup> | 0.7 m <sup>3</sup> | "                  |
| 7号 | 0.2 m <sup>3</sup> | 3.0 m <sup>2</sup> | "                  | "  | 1.0 m <sup>3</sup> | 0.8 m <sup>3</sup> | "                  |

| 材料 | コンクリート             | 型枠材料               | 基礎砕石               | 蓋版 | 排水                 | 埋込                 | 基礎整正               |
|----|--------------------|--------------------|--------------------|----|--------------------|--------------------|--------------------|
| 1号 | 0.1 m <sup>3</sup> | 1.7 m <sup>2</sup> | 0.1 m <sup>3</sup> | 1枚 | 0.5 m <sup>3</sup> | 0.5 m <sup>3</sup> | 0.5 m <sup>2</sup> |
| 2号 | "                  | 1.7 m <sup>2</sup> | "                  | "  | 0.6 m <sup>3</sup> | 0.6 m <sup>3</sup> | "                  |
| 3号 | "                  | 2.1 m <sup>2</sup> | "                  | "  | 0.7 m <sup>3</sup> | "                  | "                  |
| 4号 | "                  | 2.4 m <sup>2</sup> | "                  | "  | 0.8 m <sup>3</sup> | 0.5 m <sup>3</sup> | "                  |
| 5号 | "                  | 2.7 m <sup>2</sup> | "                  | "  | 0.9 m <sup>3</sup> | 0.6 m <sup>3</sup> | "                  |
| 6号 | "                  | 2.6 m <sup>2</sup> | "                  | "  | 1.0 m <sup>3</sup> | 0.7 m <sup>3</sup> | "                  |
| 7号 | 0.2 m <sup>3</sup> | 3.0 m <sup>2</sup> | "                  | "  | 1.0 m <sup>3</sup> | 0.8 m <sup>3</sup> | "                  |




集水枡 S=1/20

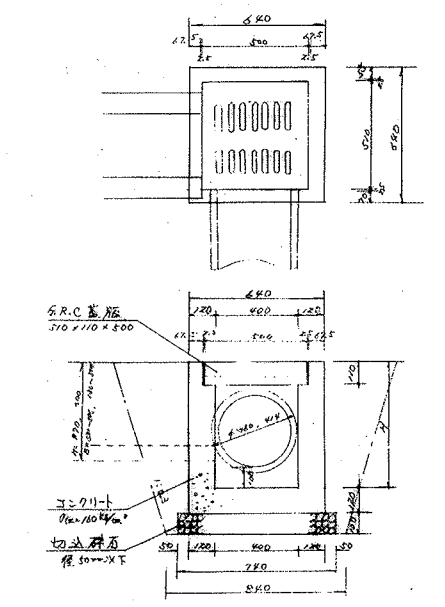





| 材料    | コンクリート             | 型枠材料               | 基礎砕石               | 蓋版 | 排水                 | 埋込                 | 基礎整正               |
|-------|--------------------|--------------------|--------------------|----|--------------------|--------------------|--------------------|
| 1号集水枡 | 0.1 m <sup>3</sup> | 1.7 m <sup>2</sup> | 0.1 m <sup>3</sup> | 1枚 | 0.5 m <sup>3</sup> | 0.5 m <sup>3</sup> | 0.5 m <sup>2</sup> |
| 2号    | "                  | 1.7 m <sup>2</sup> | "                  | "  | 0.6 m <sup>3</sup> | 0.6 m <sup>3</sup> | "                  |
| 3号    | "                  | 2.1 m <sup>2</sup> | "                  | "  | 0.7 m <sup>3</sup> | "                  | "                  |
| 4号    | "                  | 2.4 m <sup>2</sup> | "                  | "  | 0.8 m <sup>3</sup> | 0.5 m <sup>3</sup> | "                  |
| 5号    | "                  | 2.7 m <sup>2</sup> | "                  | "  | 0.9 m <sup>3</sup> | 0.6 m <sup>3</sup> | "                  |

| 材料 | コンクリート             | 型枠材料               | 基礎砕石               | 蓋版 | 排水                 | 埋込                 | 基礎整正               |
|----|--------------------|--------------------|--------------------|----|--------------------|--------------------|--------------------|
| 1号 | 0.1 m <sup>3</sup> | 1.7 m <sup>2</sup> | 0.1 m <sup>3</sup> | 1枚 | 0.5 m <sup>3</sup> | 0.5 m <sup>3</sup> | 0.5 m <sup>2</sup> |
| 2号 | "                  | 1.7 m <sup>2</sup> | "                  | "  | 0.6 m <sup>3</sup> | 0.6 m <sup>3</sup> | "                  |
| 3号 | "                  | 2.1 m <sup>2</sup> | "                  | "  | 0.7 m <sup>3</sup> | "                  | "                  |
| 4号 | "                  | 2.4 m <sup>2</sup> | "                  | "  | 0.8 m <sup>3</sup> | 0.5 m <sup>3</sup> | "                  |
| 5号 | "                  | 2.7 m <sup>2</sup> | "                  | "  | 0.9 m <sup>3</sup> | 0.6 m <sup>3</sup> | "                  |

暗渠 S=1/20

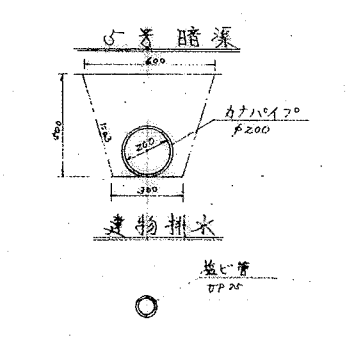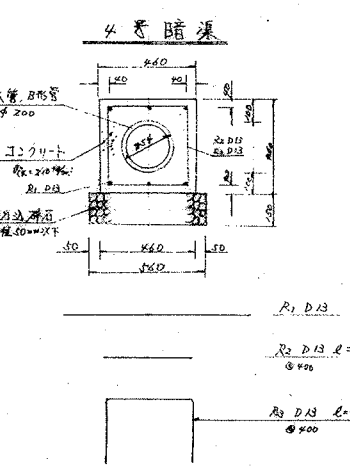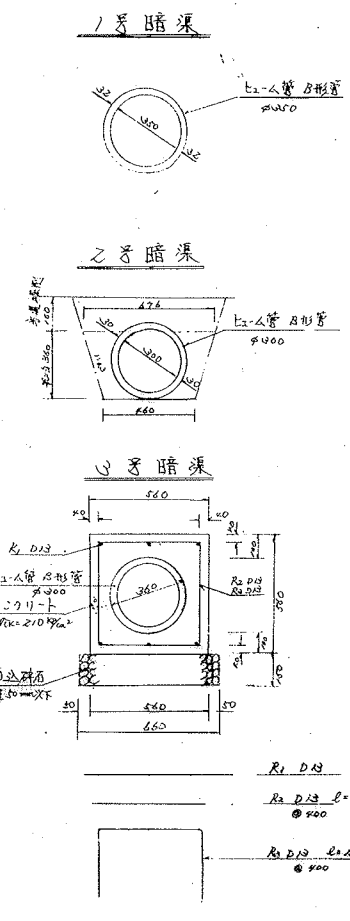

1型擁壁 S=1/20

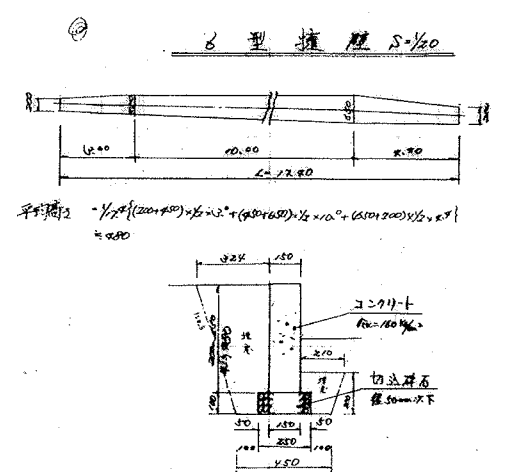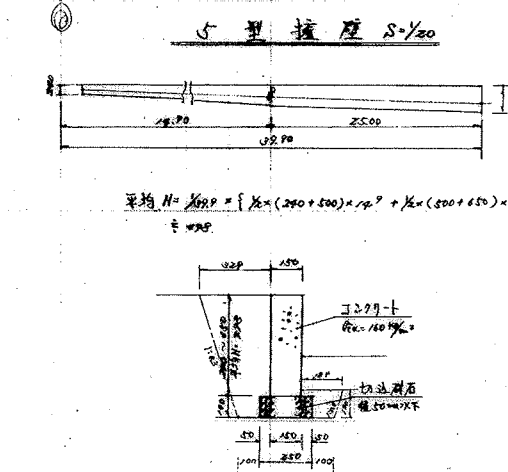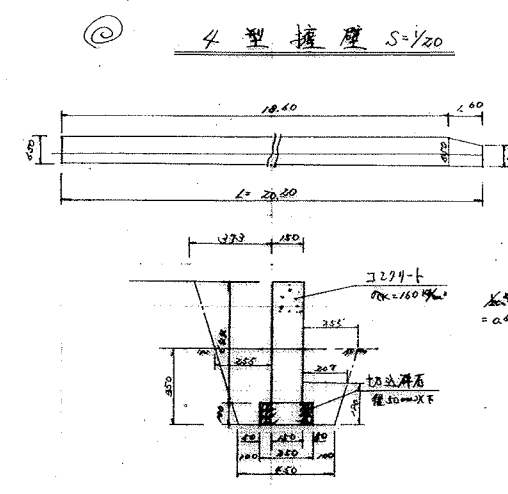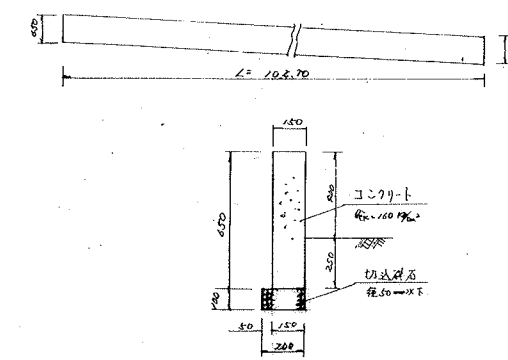

7型擁壁 S=1/20

