


位置図

樋口ノ下線(堂籠地区農道24-4号線)舗装新設工事(R6)

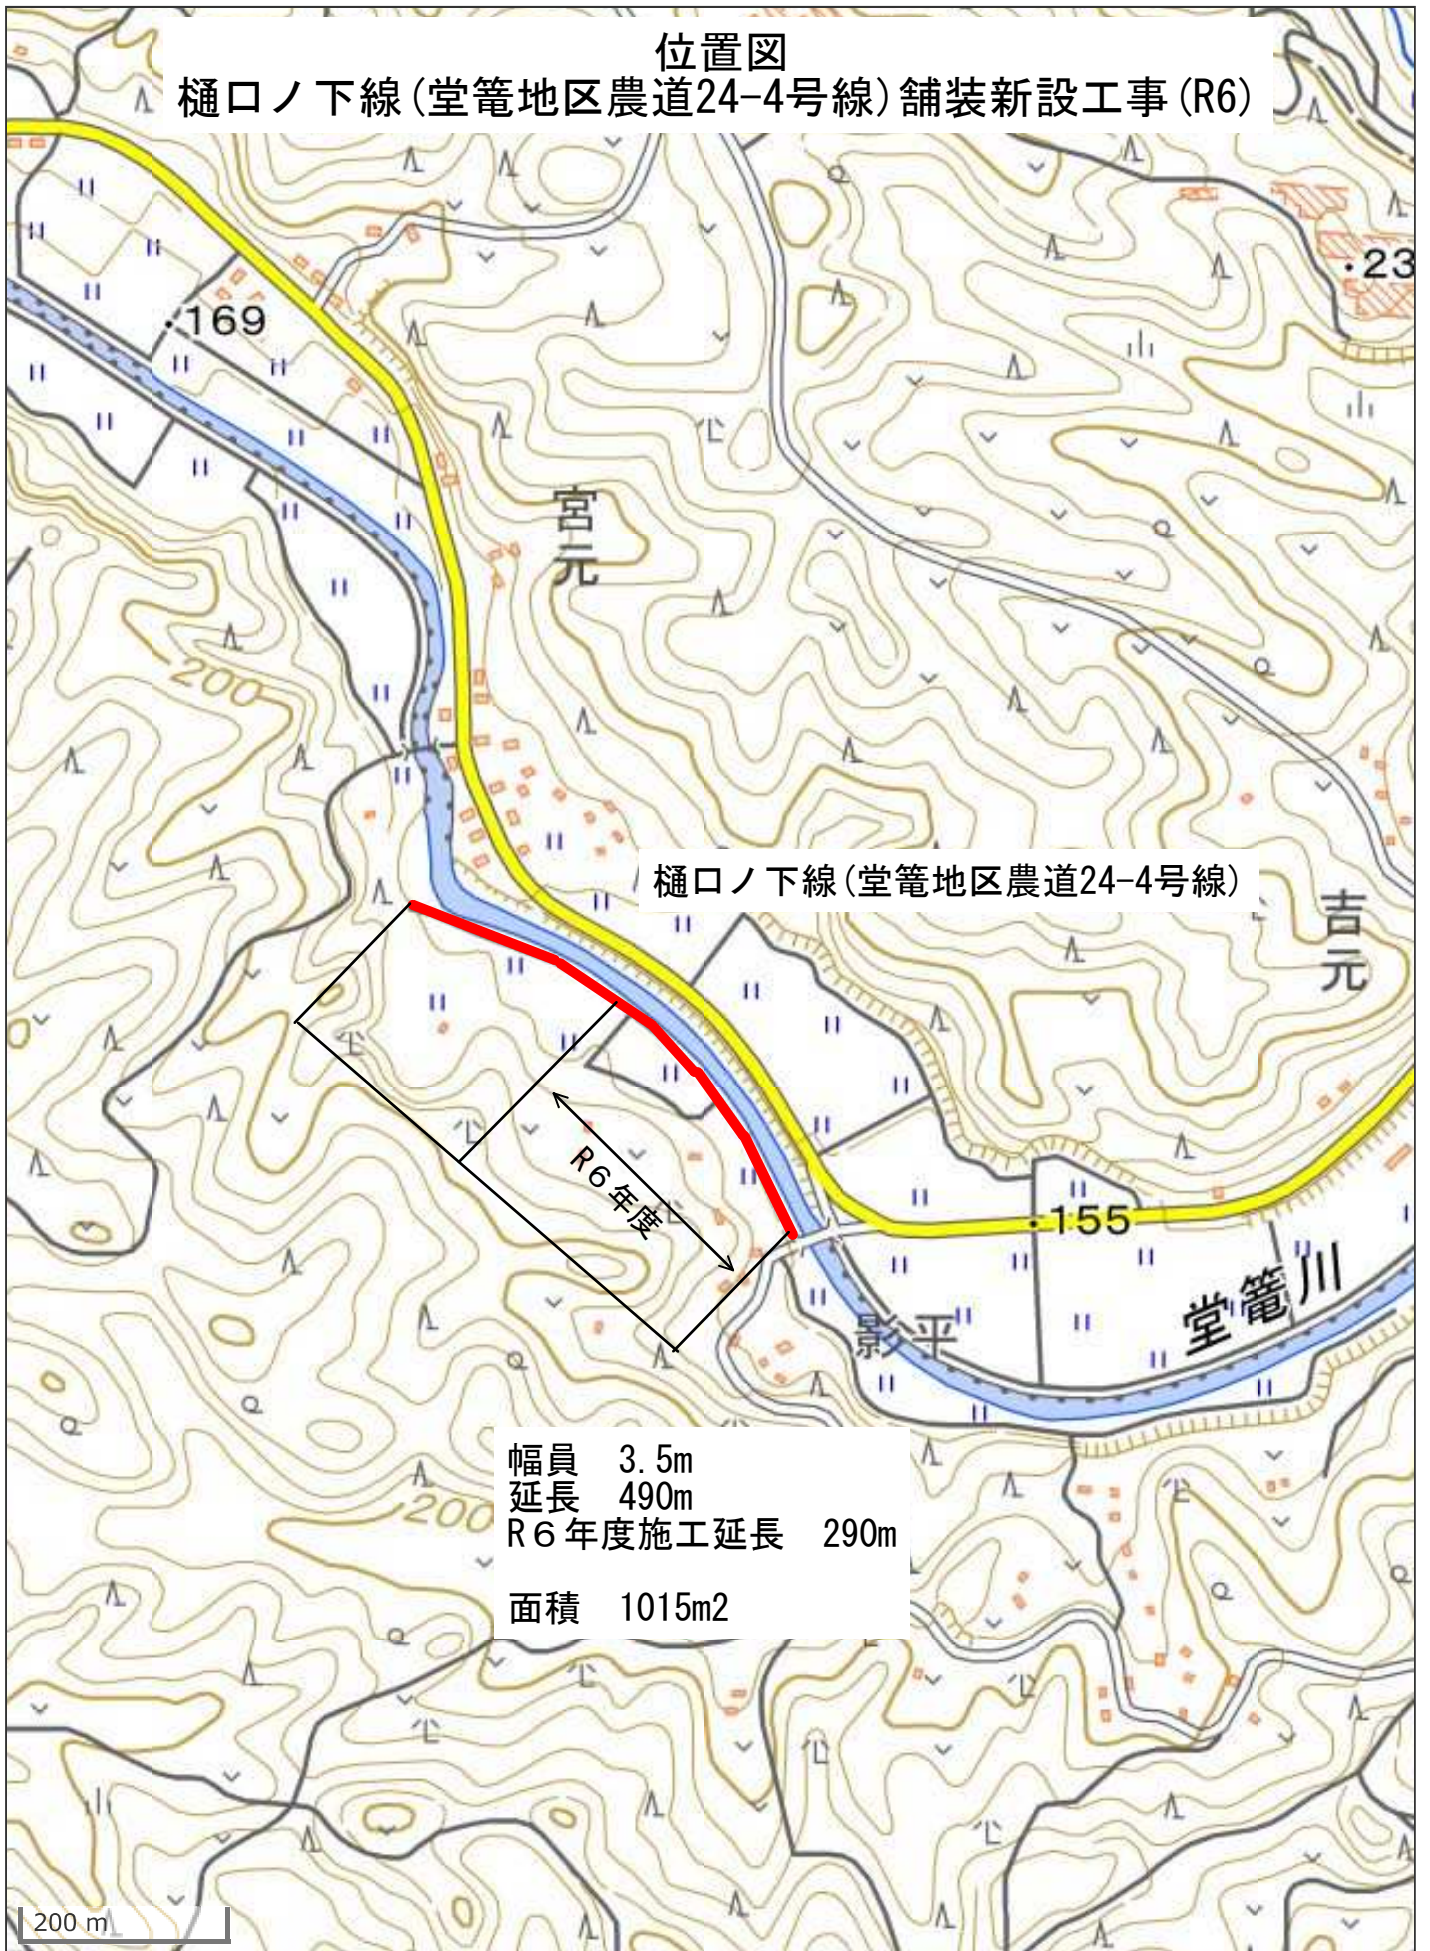

位置図

樋口ノ下線(堂箒地区農道24-4号線)舗装新設工事(R6)

樋口ノ下線(堂箒地区農道24-4号線)

