


コート札元台市営住宅改善工事 1号棟 (R8建築)

(案内図)

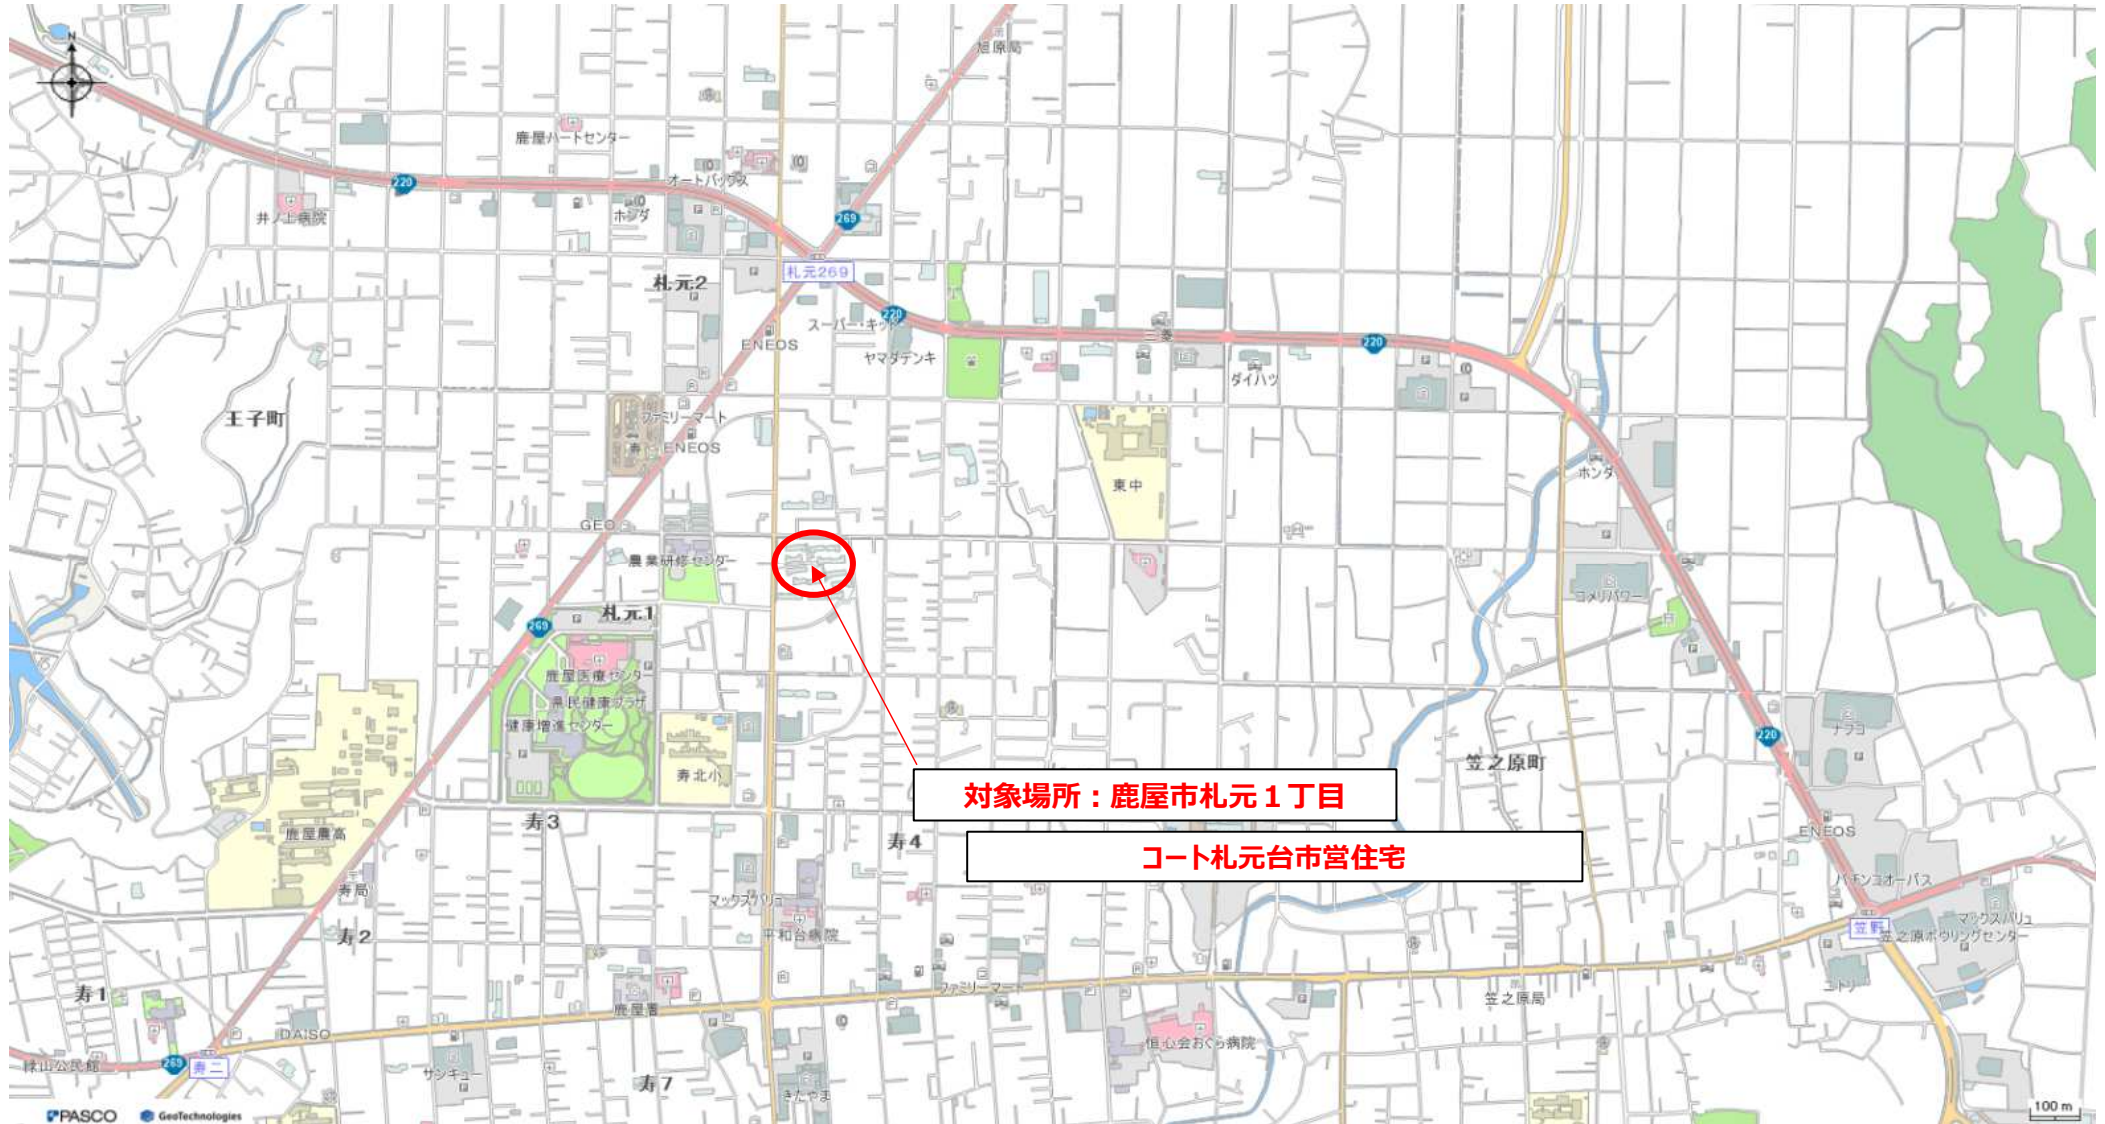

コート札元台市営住宅改善工事 1号棟 (R8建築)

(案内図)

