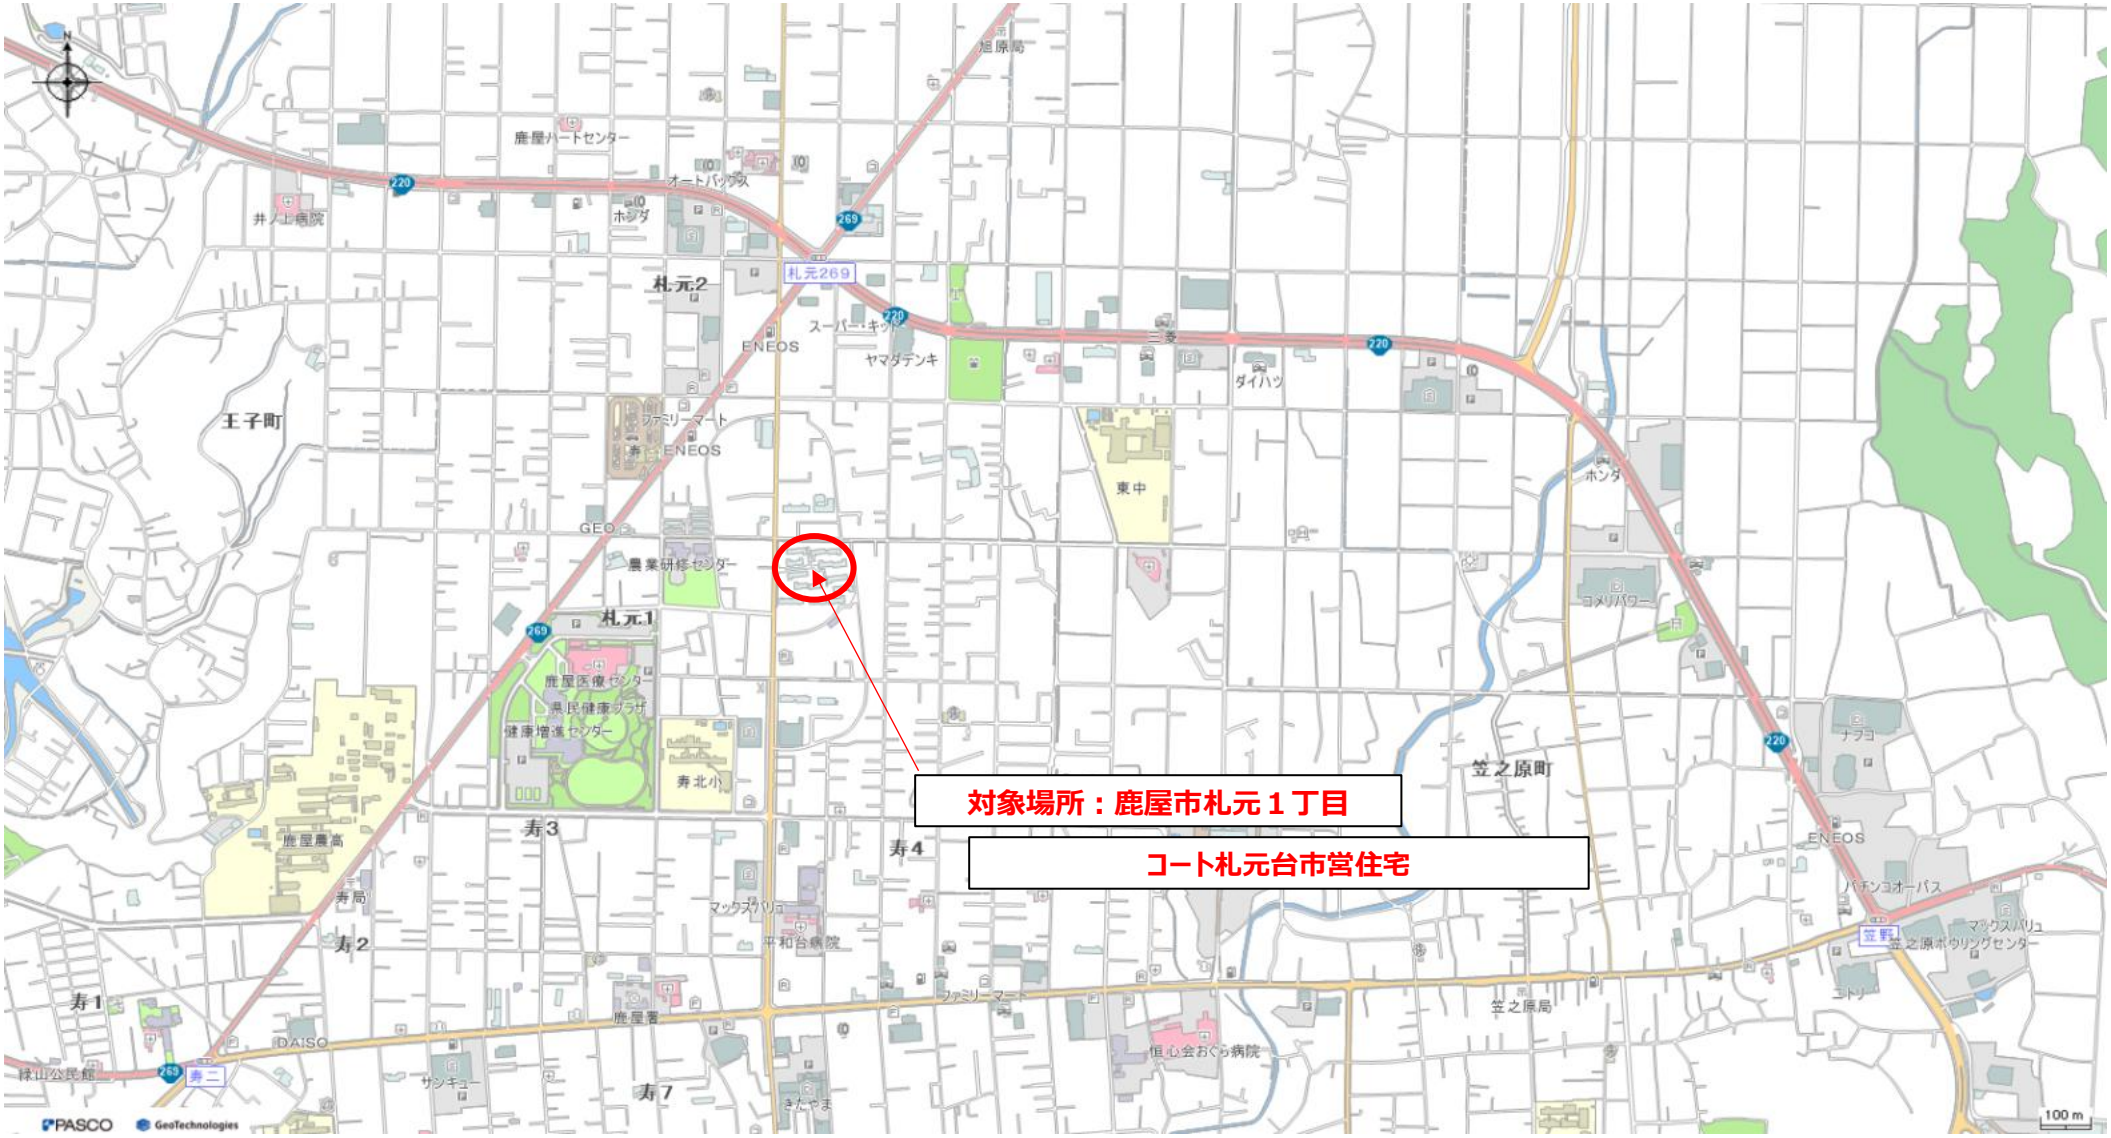コート札元台市営住宅改善工事１号棟（Ｒ８電気）　（案内図）