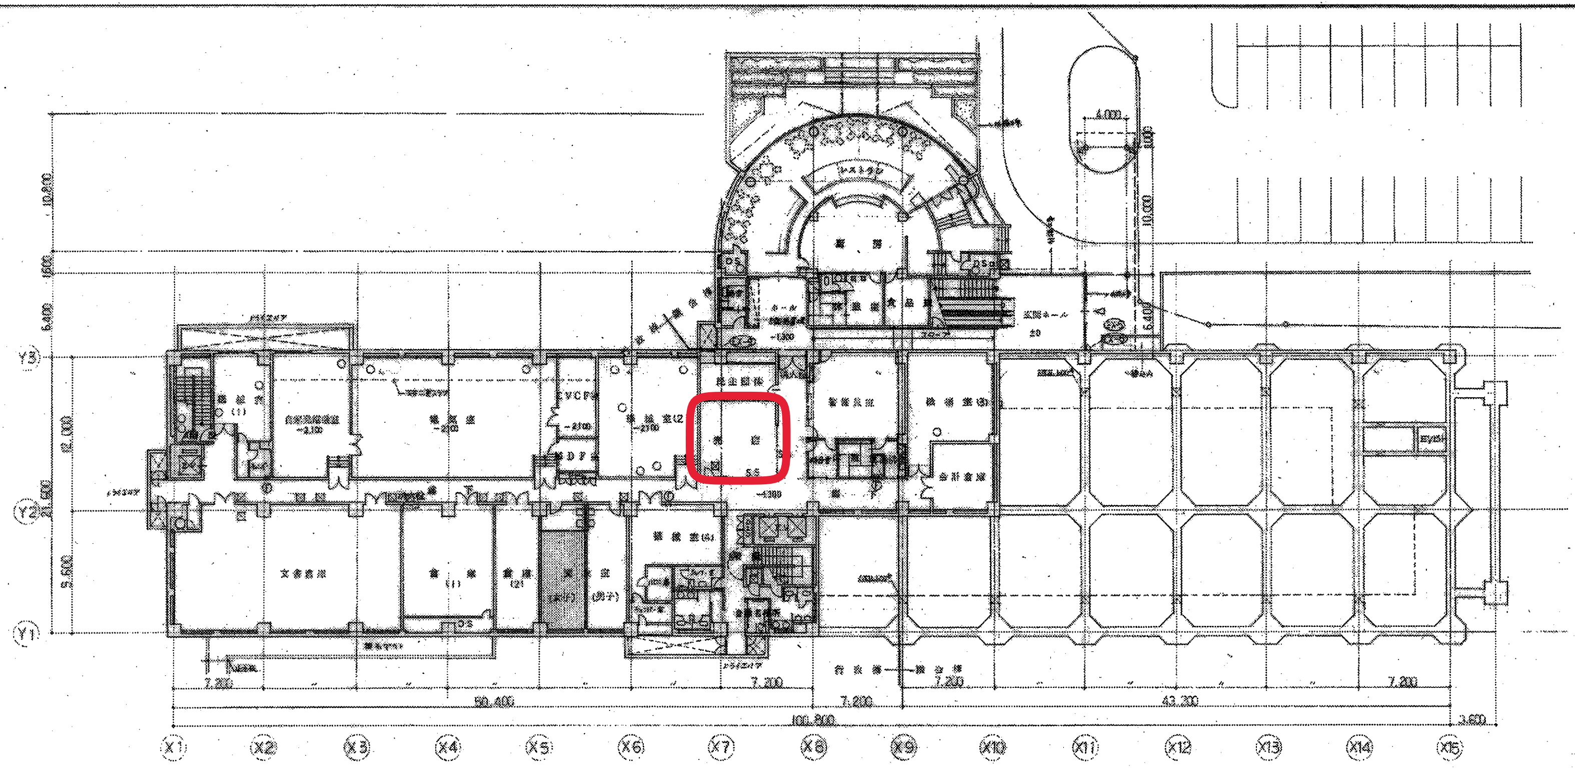
レストラン
厨房
Y3
Y2
Y1
X1
X2
X3
X4
X5
X6
X7
X8
X9
X10
X11
X12
X13
X14
X15
10,800
1,600
6,400
12,000
21,600
9,600
7,200
50,400
100,800
43,200
3,600
4,000
10,000
行政棟
議会棟
文書倉庫
EV
MDF

B1F 平面図

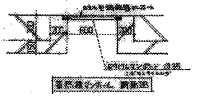

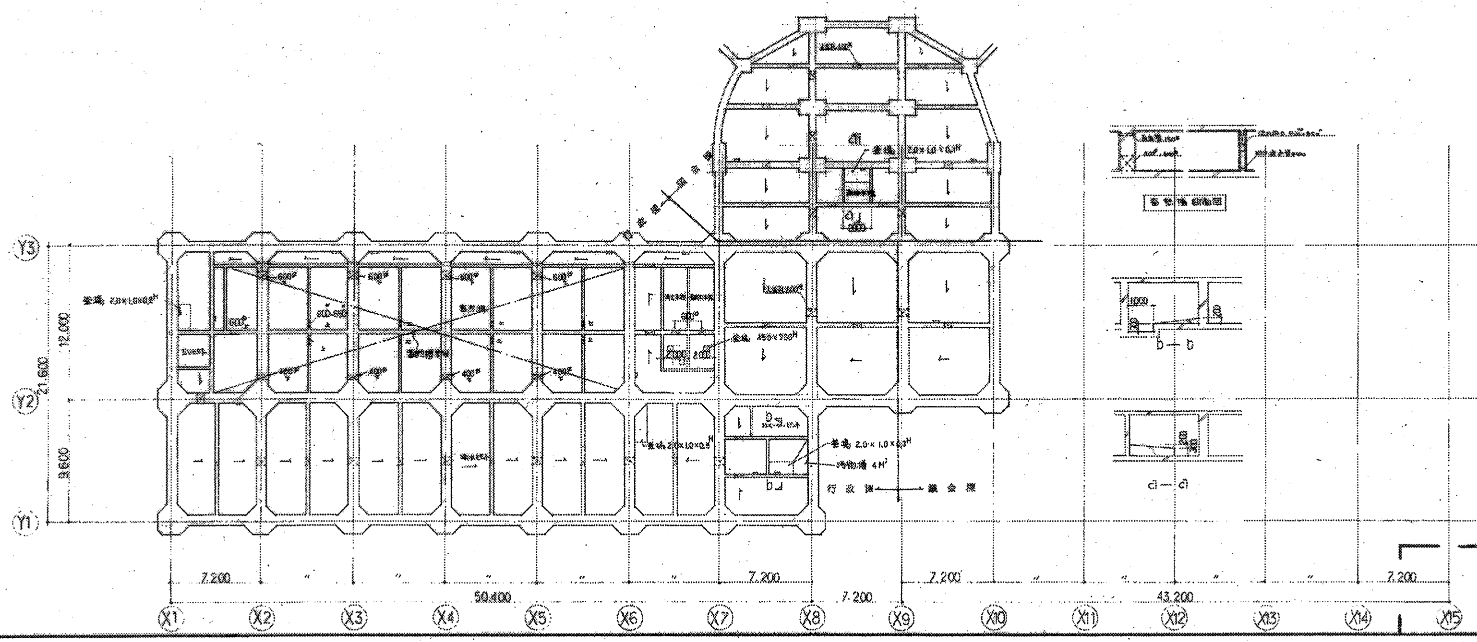
Y3
Y2
Y1
X1
X2
X3
X4
X5
X6
X7
X8
X9
X10
X11
X12
X13
X14
X15
12,000
21,600
9,600
7,200
50,400
43,200
行政棟
議会棟

b — b
c — c

ピット平面図

═	鉄筋コンクリート造壁
⊏⊐	補強コンクリートブロック造壁
▨	軽量鉄骨下地壁
⊗	消火栓 BOX
○	鋳鉄製マンホール 600
⊠	化粧蓋マンホール
↤	ステンレスタラップ 22φ @350 8-32-1

消火水槽 雑用水槽 蓄熱水槽, 汚水槽 の 床壁は,
浸透性塗布防水とする。

日本設計事務所

宮崎市庁舎(行政棟)建築工事
B1F 平面図 , ピット平面図 S : 1/200
九州地方建設局営繕部
年 月

14
155