平　面　図 S=1/100

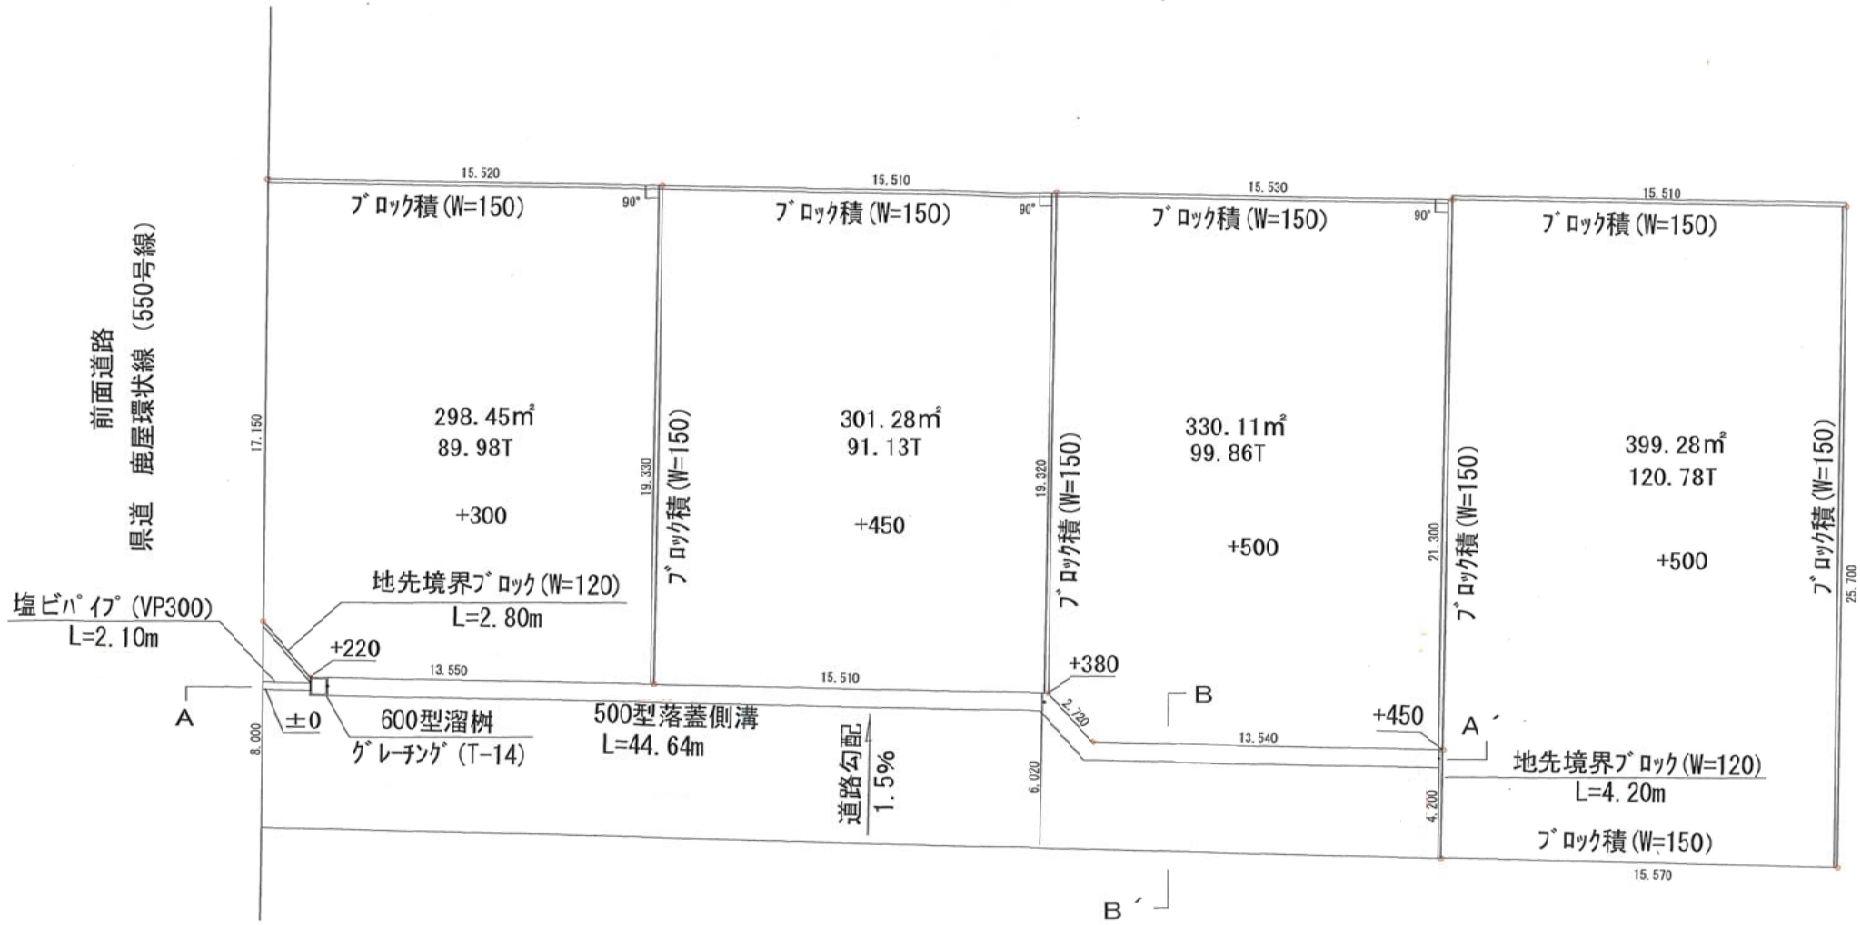

A－A´断面図 S=1/100