



A~A' 断面図 S=1:100

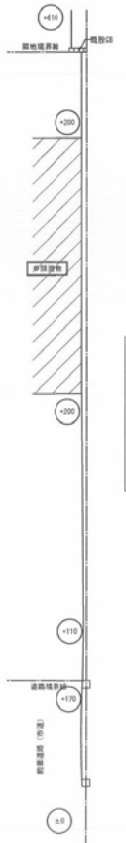

B~B' 断面図 S=1:100

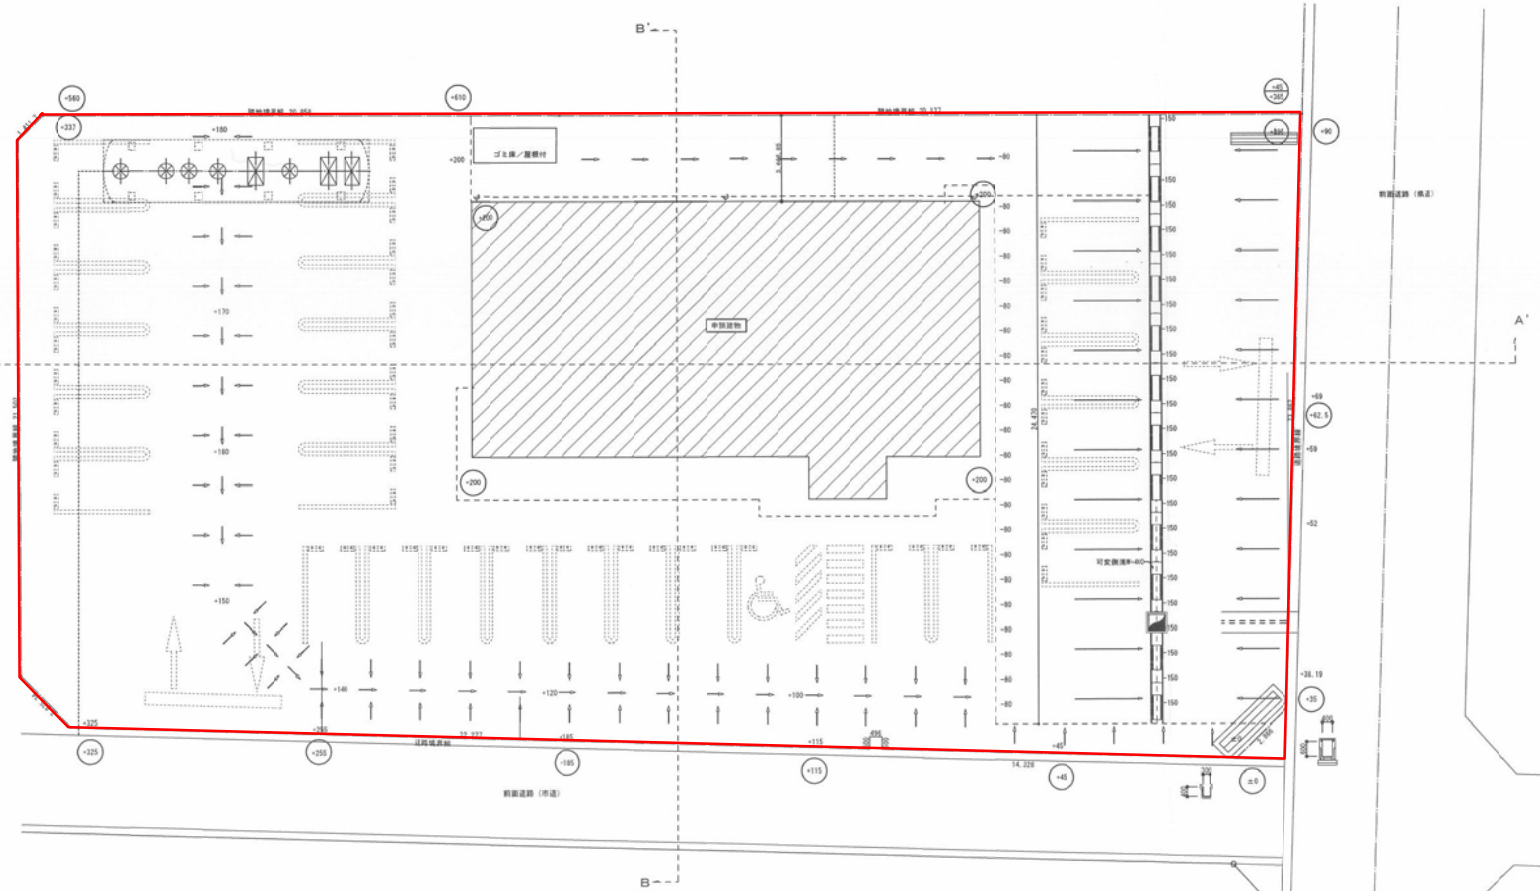

配置図 S=1:100

●標高の高さは、仮りの標高を上小さくすることは無い。
 → 駐車場の流れ方向を示す