




宅地用L型擁壁 H=1,500
(国土交通大臣認定品)
L=11.70m

(隣地)
【3257-2】

【3253-2】

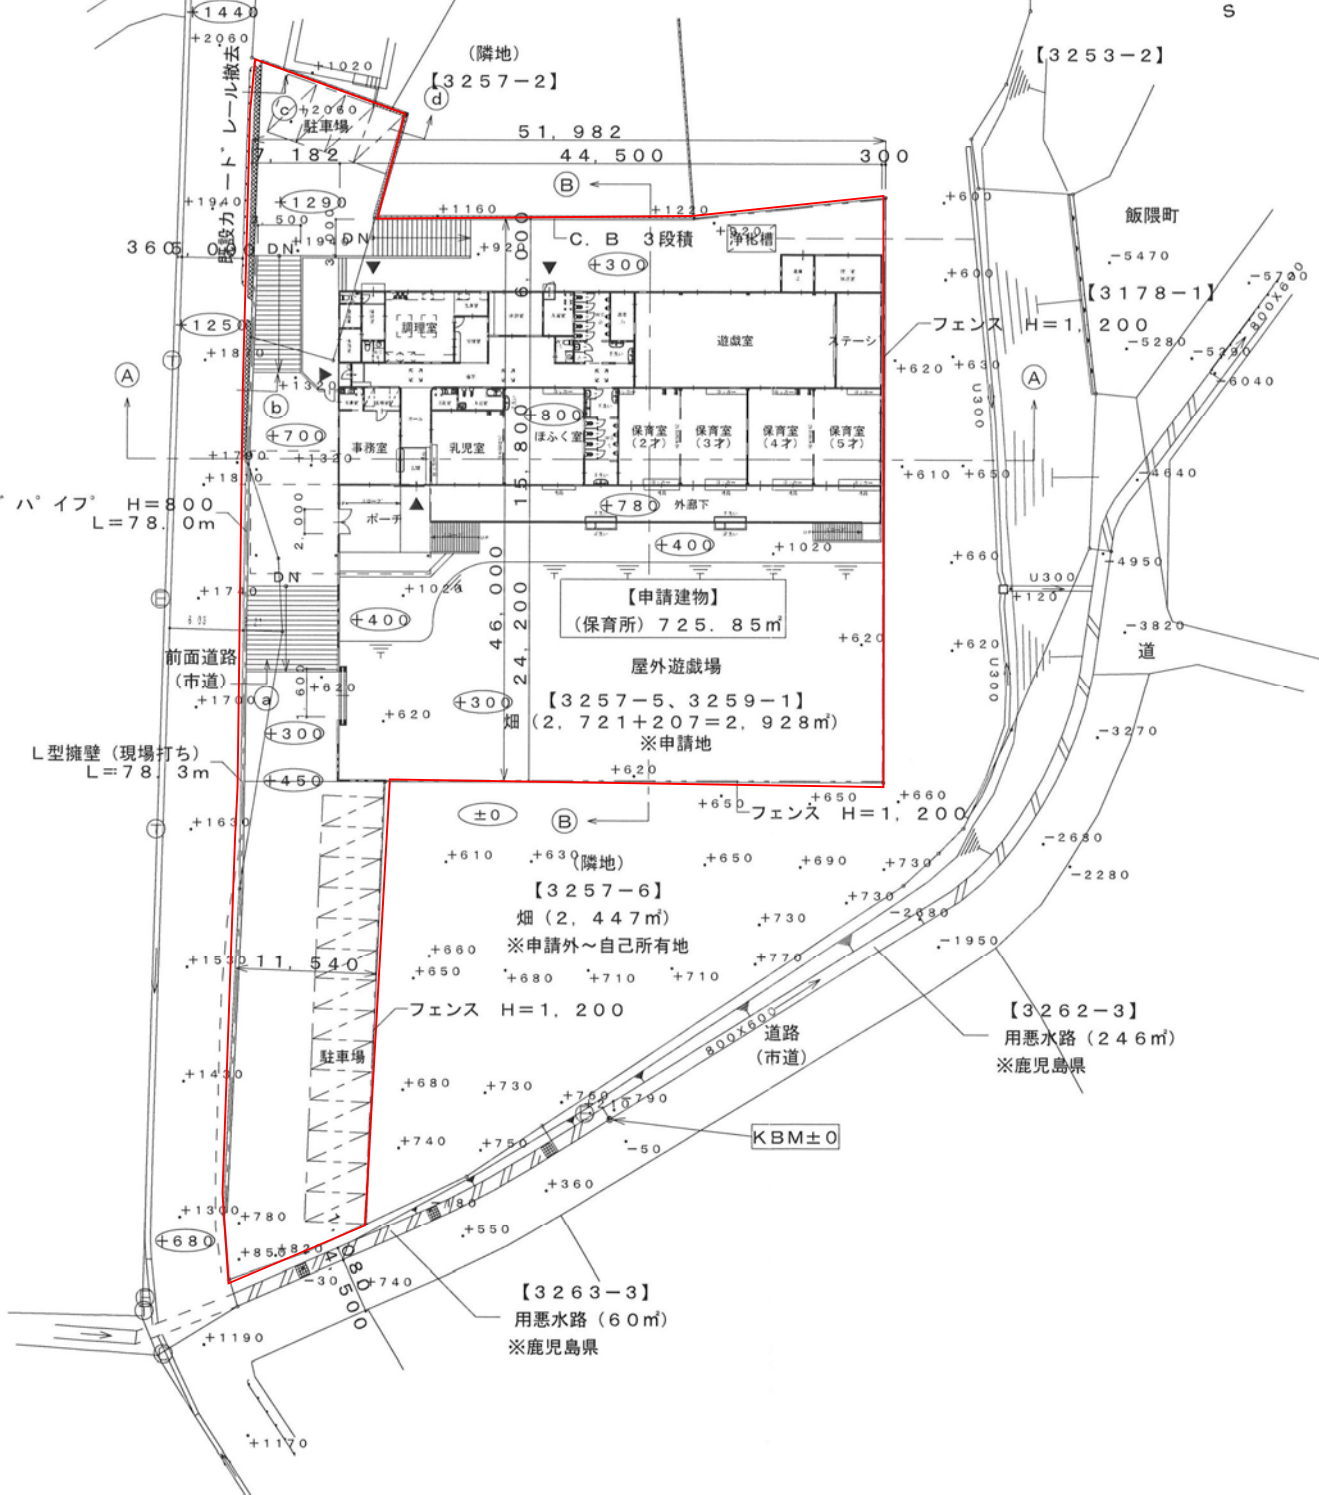

カーポート H=800
L=78.0m

L型擁壁 (現場打ち)
L=78.3m

【申請建物】
(保育所) 725.85㎡

屋外遊戯場
【3257-5, 3259-1】
(2,721+207=2,928㎡)
※申請地

【3257-6】
畑 (2,447㎡)
※申請外~自己所有地

【3262-3】
用悪水路 (246㎡)
※鹿児島県

【3263-3】
用悪水路 (60㎡)
※鹿児島県

KBM±0