


野里川西線

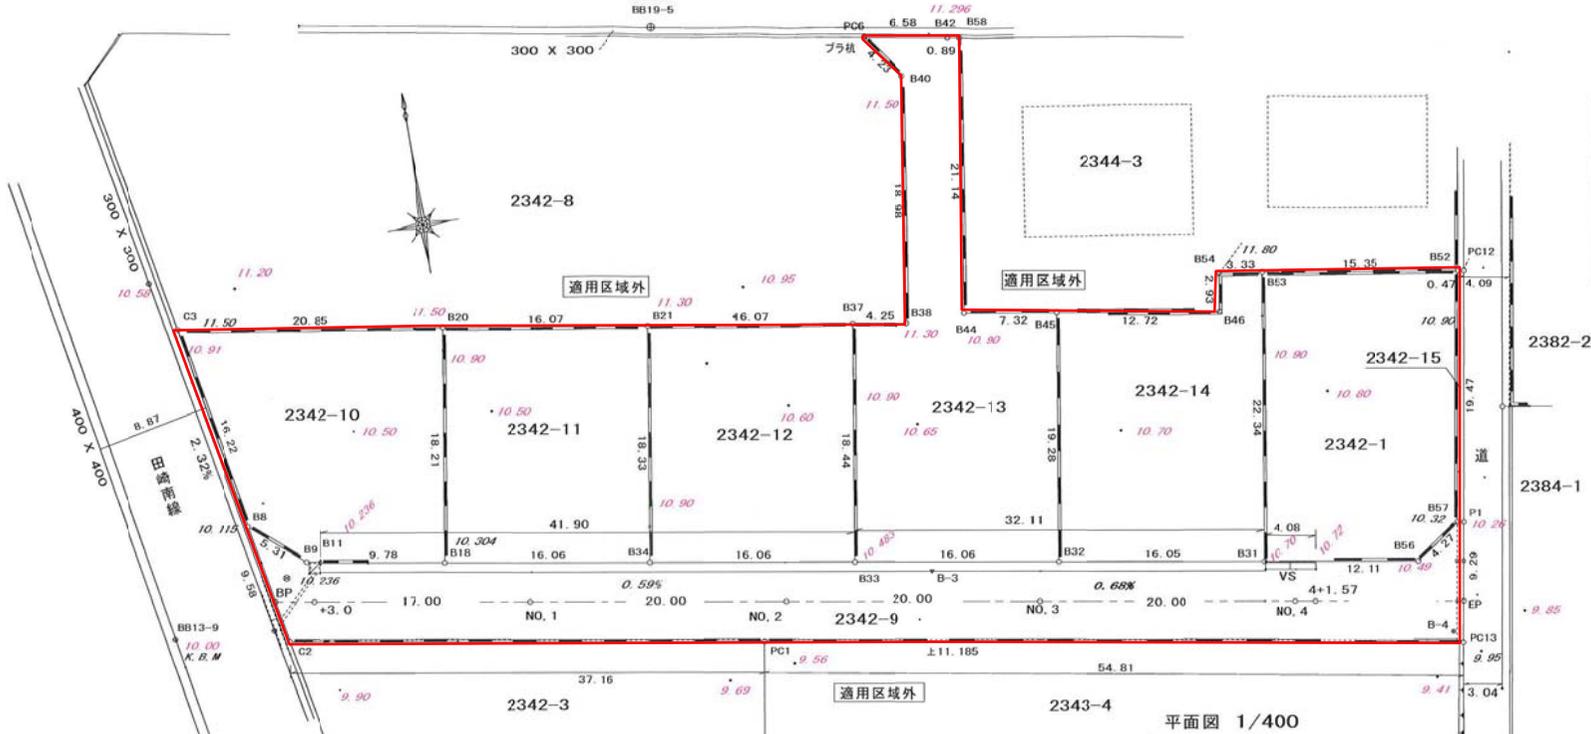


権利者・承諾者一覧表


地番	地目	地積 m ²	所有者・印
2342-1	宅地	336.84	秋岡ハウジング 有限会社 代表取締役 馬込久志
2342-9	公衆用道路	589.	
2342-10	宅地	314.94	
2342-11	宅地	293.49	
2342-12	宅地	295.29	
2342-13	宅地	405.67	
2342-14	宅地	319.82	
2342-15	公衆用道路	15.	

平面図 1/400


※宅地内道路は、鹿屋市が管理します。

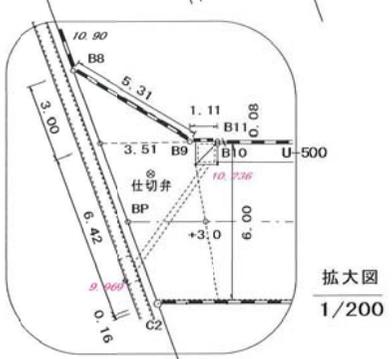


拡大図 1/200

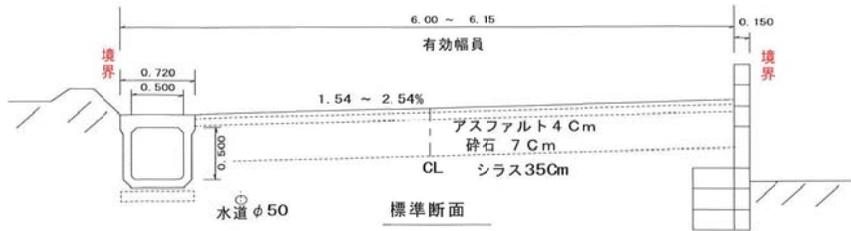

標準断面

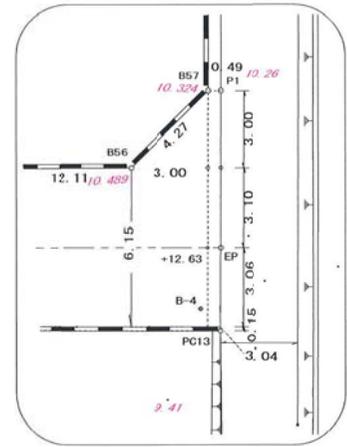

拡大図 1/200

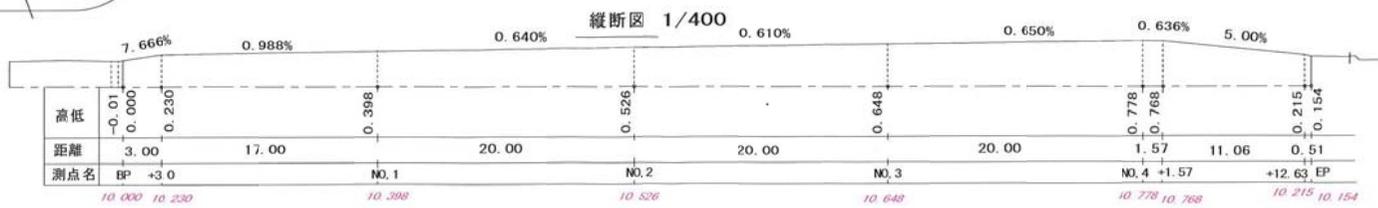

縦断面図 1/400

高低	距離	測点名
-0.01	3.00	BP +3.0
0.000	17.00	
0.230	20.00	NO.1
0.398	20.00	NO.2
0.526	20.00	NO.3
0.648	20.00	NO.4 +1.57
0.778	11.06	+12.63 EP
0.768	0.51	
0.215		
0.154		

開発工事完了図