


位置図

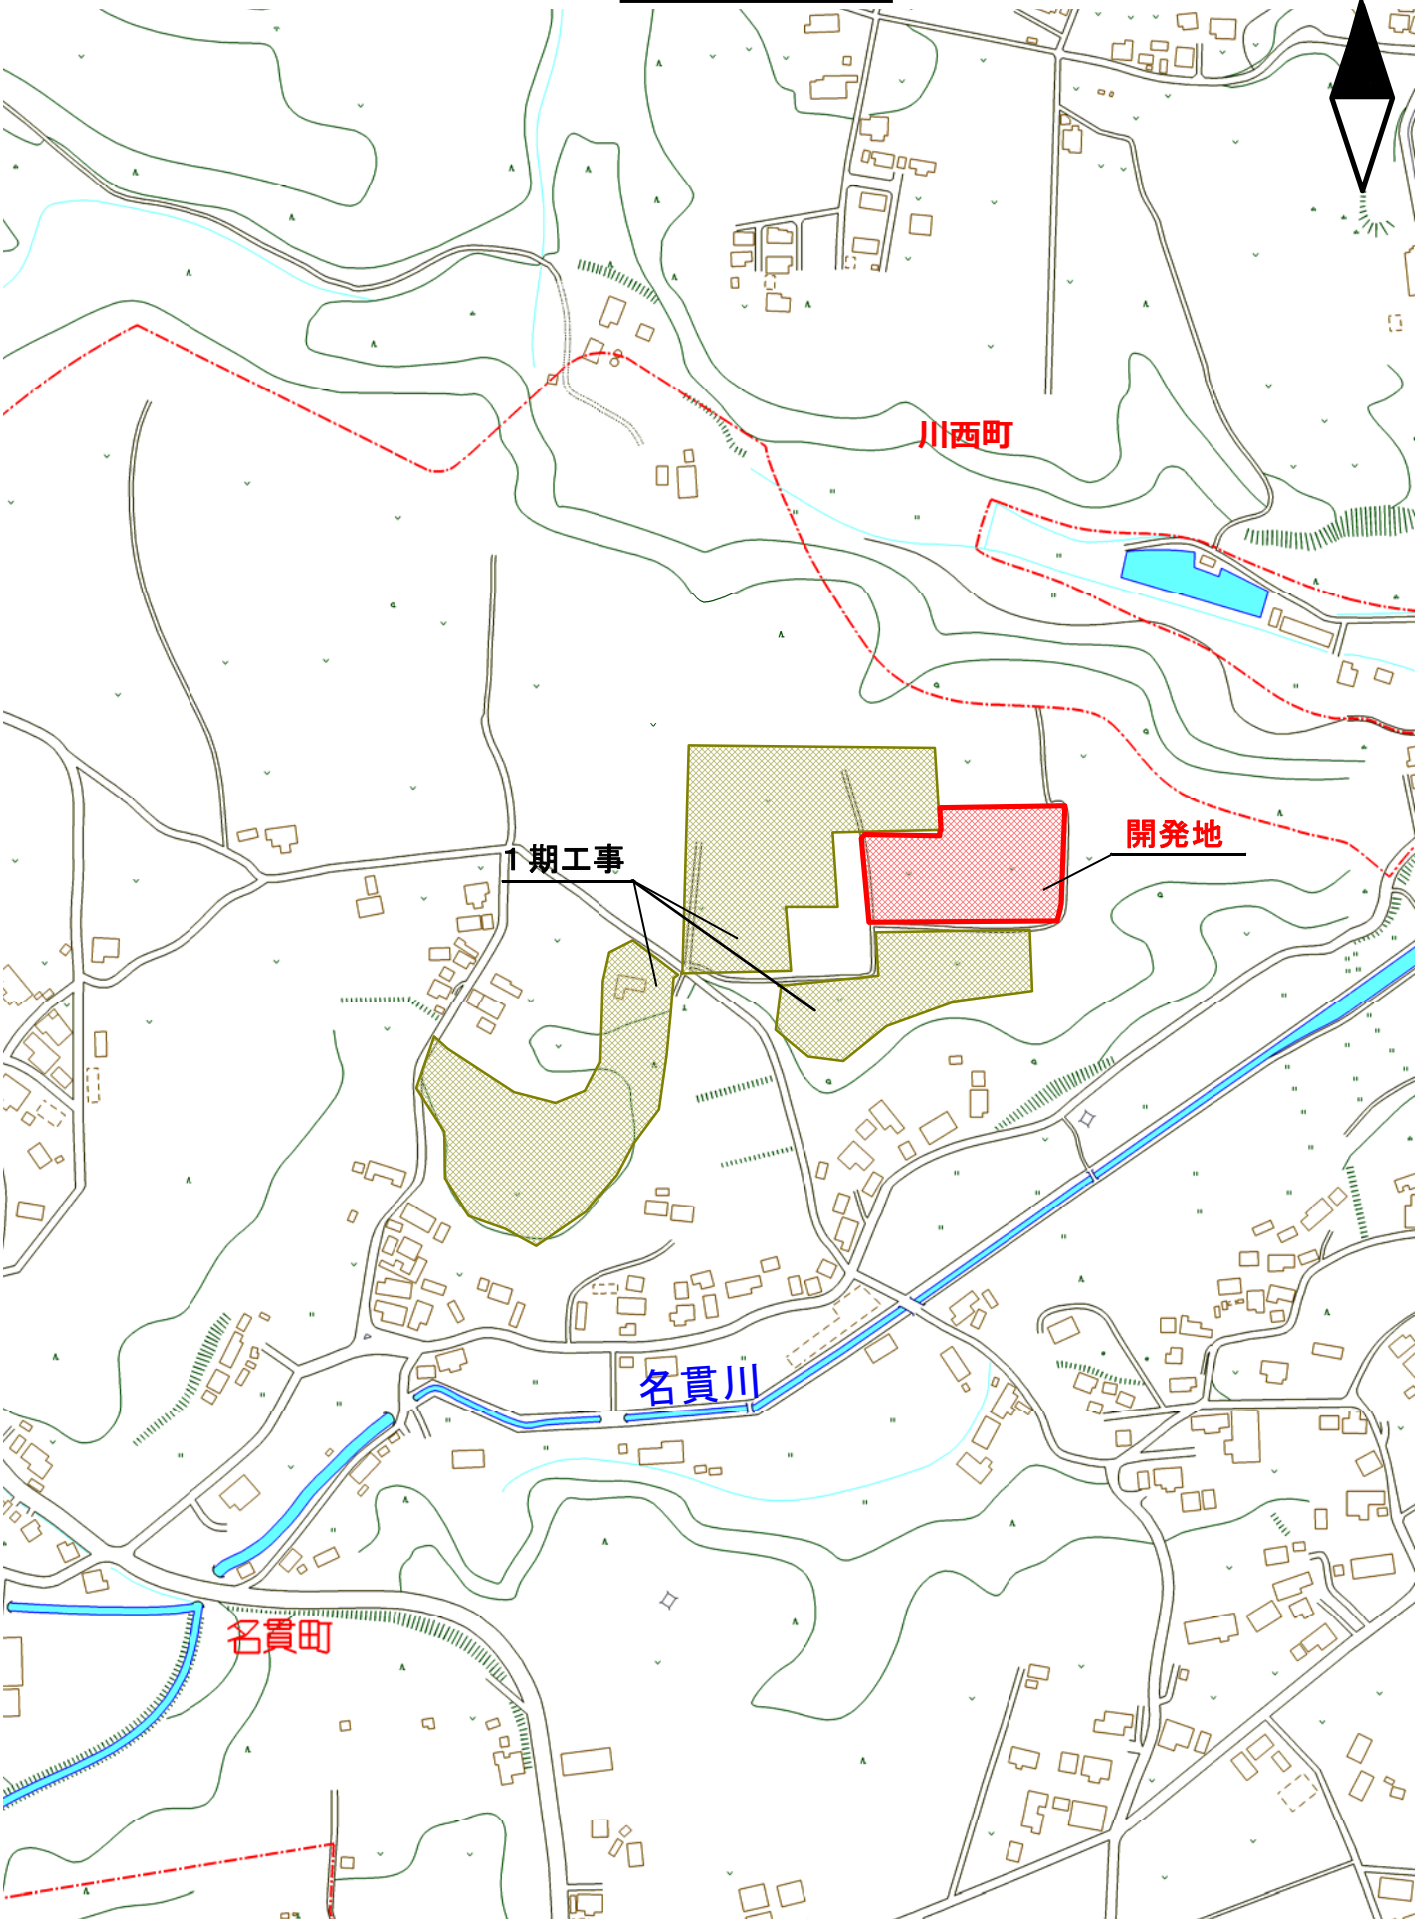

川西町

1期工事

開発地

名貫川

名貫町