# 平　面　図　S=1/100

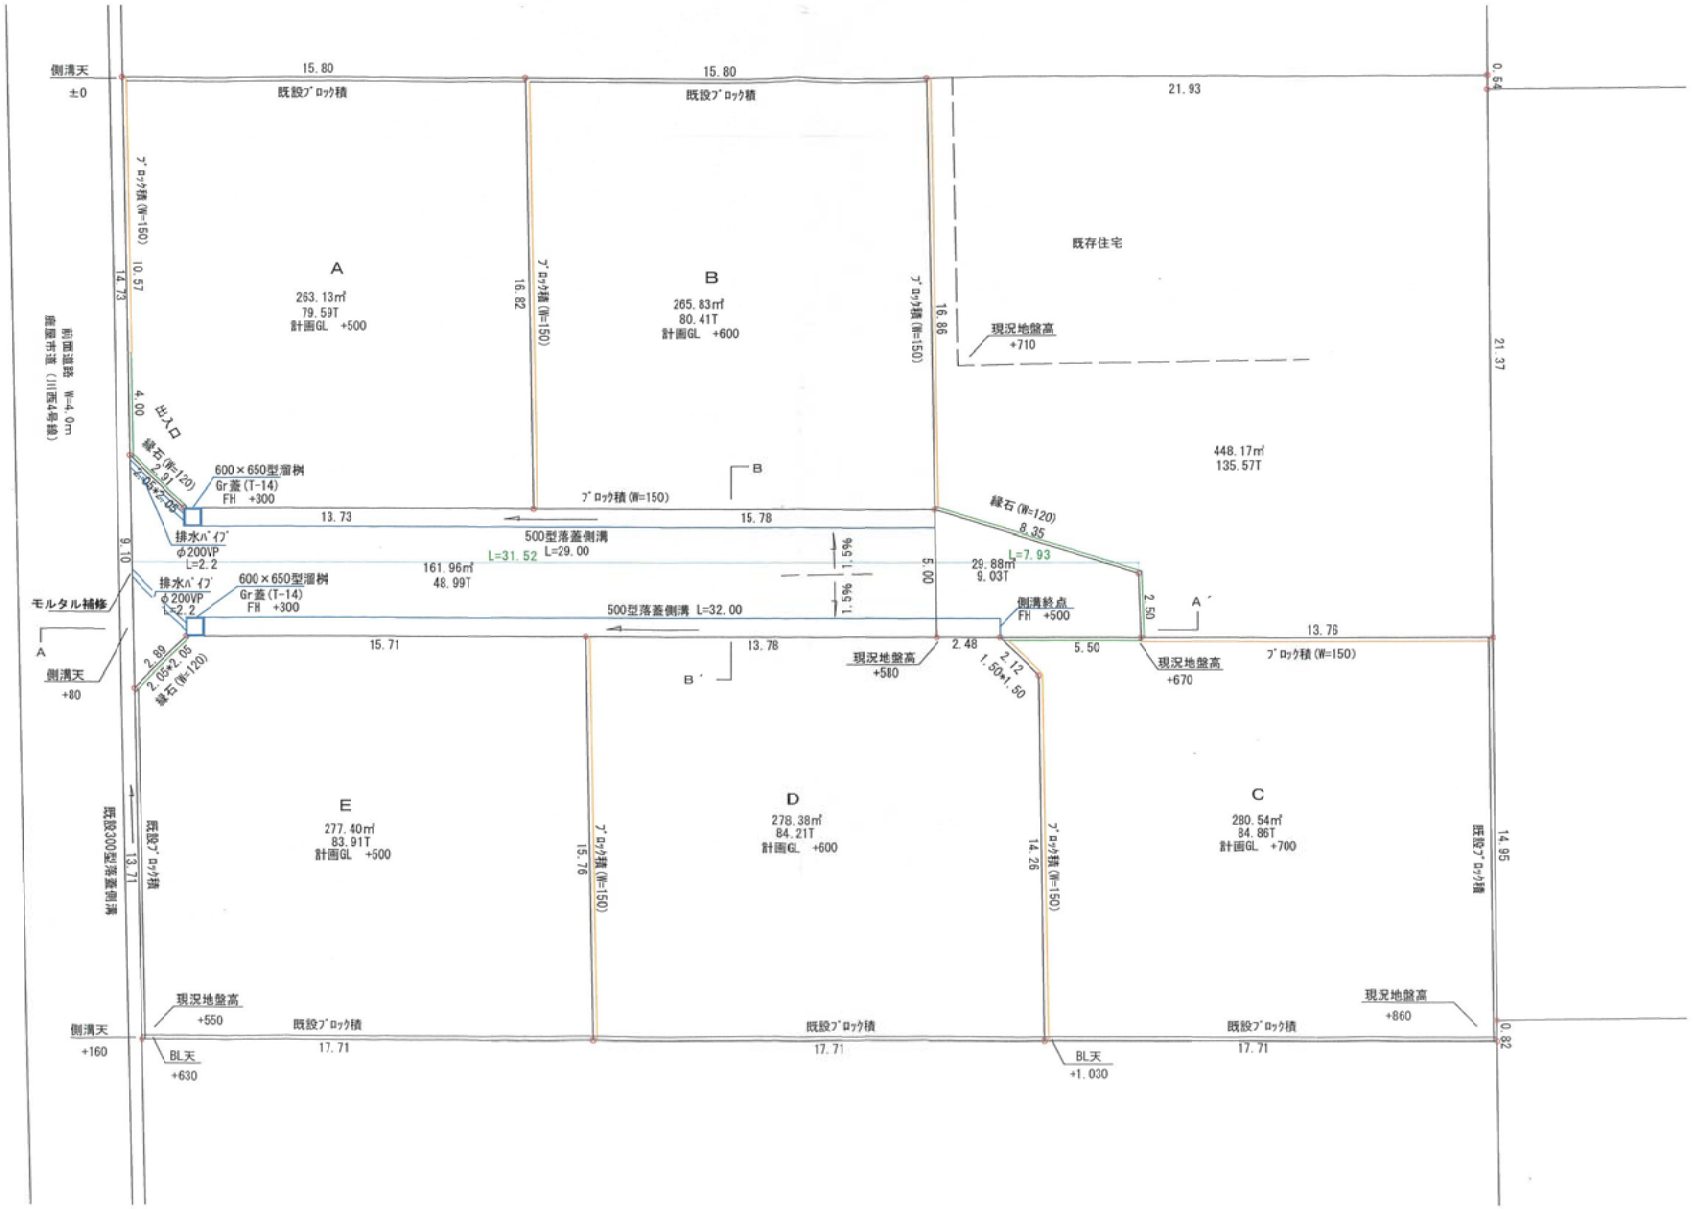
N
側溝天
±0
15.80
既設ブロック積
15.80
既設ブロック積
21.93
0.54
ブロック積(W=150)
14.73
10.57
A
263.13㎡
79.59T
計画GL +500
16.82
ブロック積(W=150)
B
265.83㎡
80.41T
計画GL +600
16.86
ブロック積(W=150)
既存住宅
現況地盤高
+710
21.37
前面道路 W=4.0m
(都市計画道路 川西4号線)
4.00
出入口
縁石(W=120)
2.91
2.05×2.05
600×650型溜桝
Gr蓋(T-14)
FH +300
B
ブロック積(W=150)
13.73
15.78
448.17㎡
135.57T
縁石(W=120)
8.35
L=7.93
排水パイプ
φ200VP
L=2.2
500型落蓋側溝
L=31.52 L=29.00
1.5%
161.96㎡
48.99T
1.5%
5.00
29.88㎡
9.03T
9.10
モルタル補修
排水パイプ
φ200VP
L=2.2
600×650型溜桝
Gr蓋(T-14)
FH +300
500型落蓋側溝 L=32.00
側溝終点
FH +500
2.50
A
A
側溝天
+80
2.89
2.05×2.05
縁石(W=120)
15.71
13.78
B
現況地盤高
+580
2.48
2.12
1.50×1.50
5.50
現況地盤高
+670
13.78
ブロック積(W=150)
既設300型落蓋側溝
既設ブロック積
13.71
Ⅲ
277.40㎡
83.91T
計画GL +500
15.78
ブロック積(W=150)
D
278.38㎡
84.21T
計画GL +600
14.26
ブロック積(W=150)
C
280.54㎡
84.86T
計画GL +700
既設ブロック積
14.95
現況地盤高
+550
既設ブロック積
17.71
既設ブロック積
17.71
既設ブロック積
17.71
現況地盤高
+860
0.82
側溝天
+160
BL天
+630
BL天
+1.030