



縮尺 1 : 250

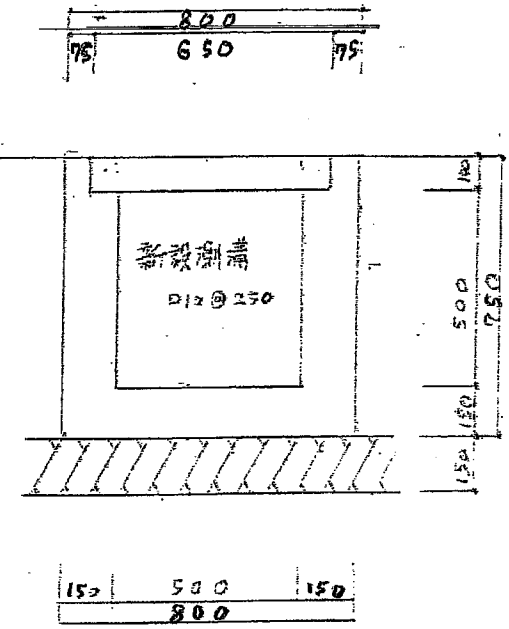

鹿児島県鹿児島市大始良町1842-2  
 有限会社 久保孝建設  
 代表取締役 久保 孝夫  
 TEL: 0994(48)2275

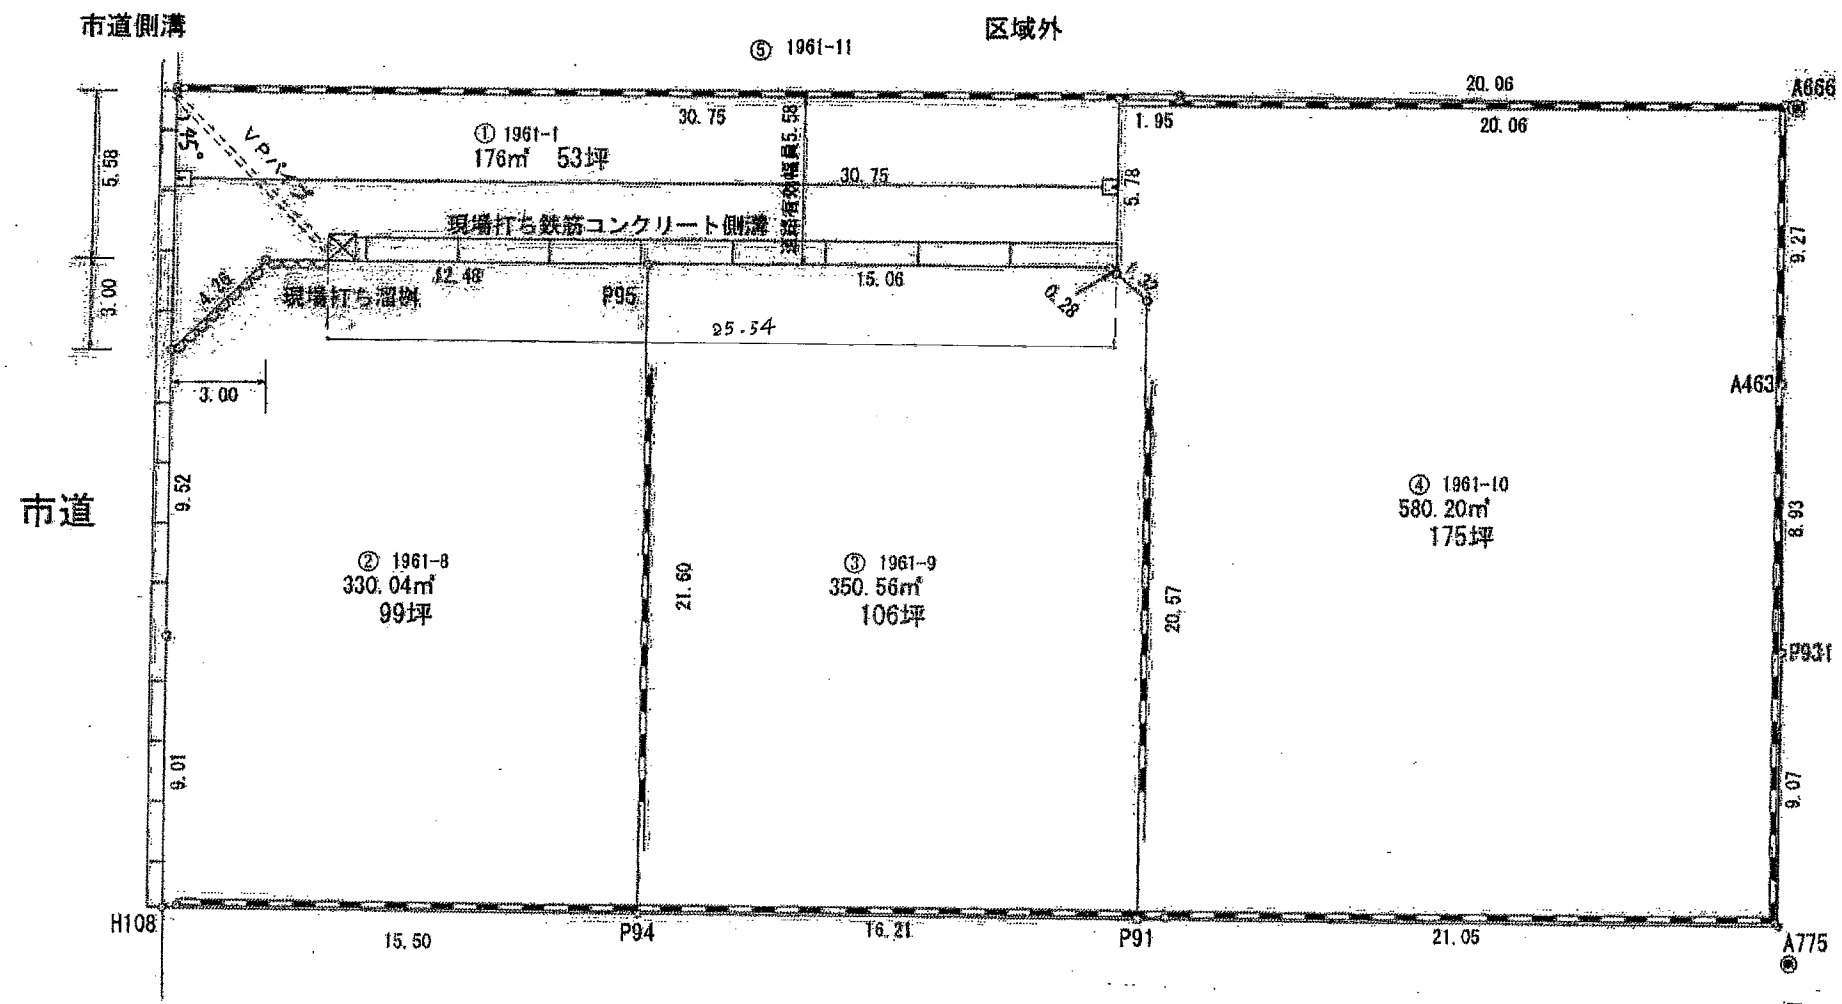