



土地利用計画平面図 S=1:200

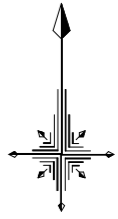

申請面積
A=2,212.26m²

凡 例			
申請区域		面積	割合
宅 地		2,212.26m ²	100.0%
側 溝		—	—
擁 壁		—	—
合 計		2,212.26m ²	100.0%

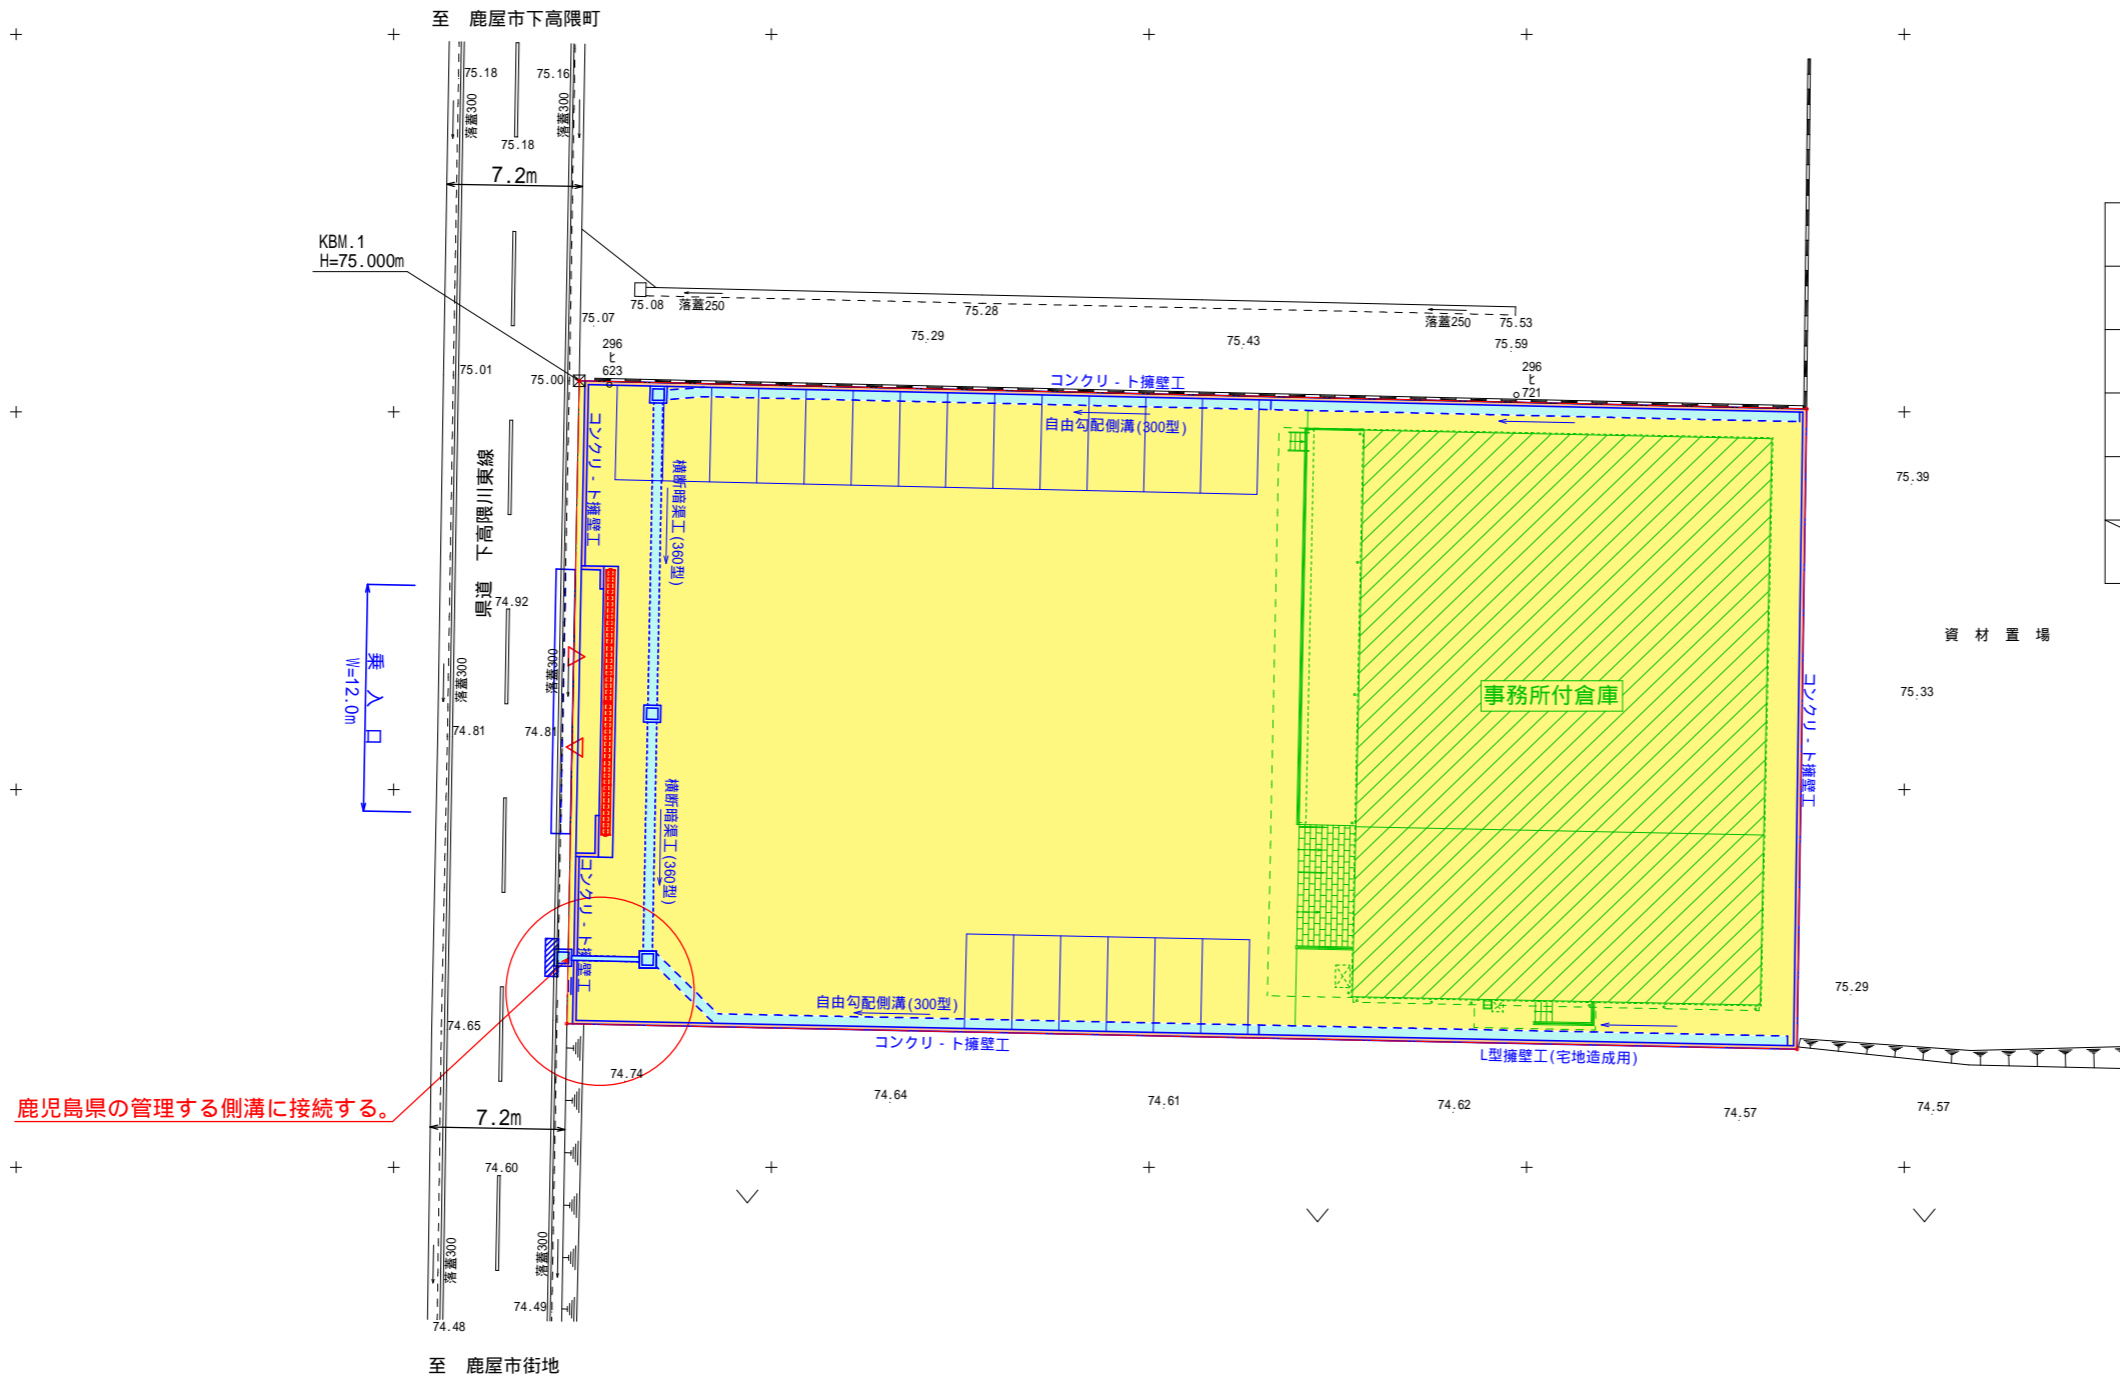

鹿児島県の管理する側溝に接続する。

工 事 名	令和 年度	工 事
河 川 路 線		
工事箇所	鹿 屋 郡 札 元 町 2 丁 目 地 内	
図面種類	土地利用計画平面図	
縮 尺	S=1:200	
図面番号	全 15 葉 第 1 2 号	

担当者 奥 豪