


区域内

種別	規格	数量	記号・色別	適用
排水工				
A浸透型調整樹	500×500×800	1個		オフィス110×110 グレーチングT-6
浸透型調整樹	500×500×800	1個		グレーチングT-25
①e樹	300×300×600	1個		グレーチングT-25
②e樹	300×300×600	1個		グレーチングT-25
リレー側溝	300×300	6.00m		横断用
AT側溝	500×500	42.00m		軽荷重用
VU200	φ200	3.72m		
擁壁工				
空洞ブロック積	H=400	39.99m		
空洞ブロック積	H=600	41.05m		
空洞ブロック積	H=800	28.58m		
貯留施設				
区域外工事施行承認				
VU200	φ200	0.67m		
誘導ブロック	T-60	8.00m		
歩車道境界ブロック	乗入部	8.00m		B種
歩車道境界ブロック	摺付部	2.00m		C種
歩車道境界ブロック	復旧部	4.42m		C種
アスファルト舗装		27.08㎡		

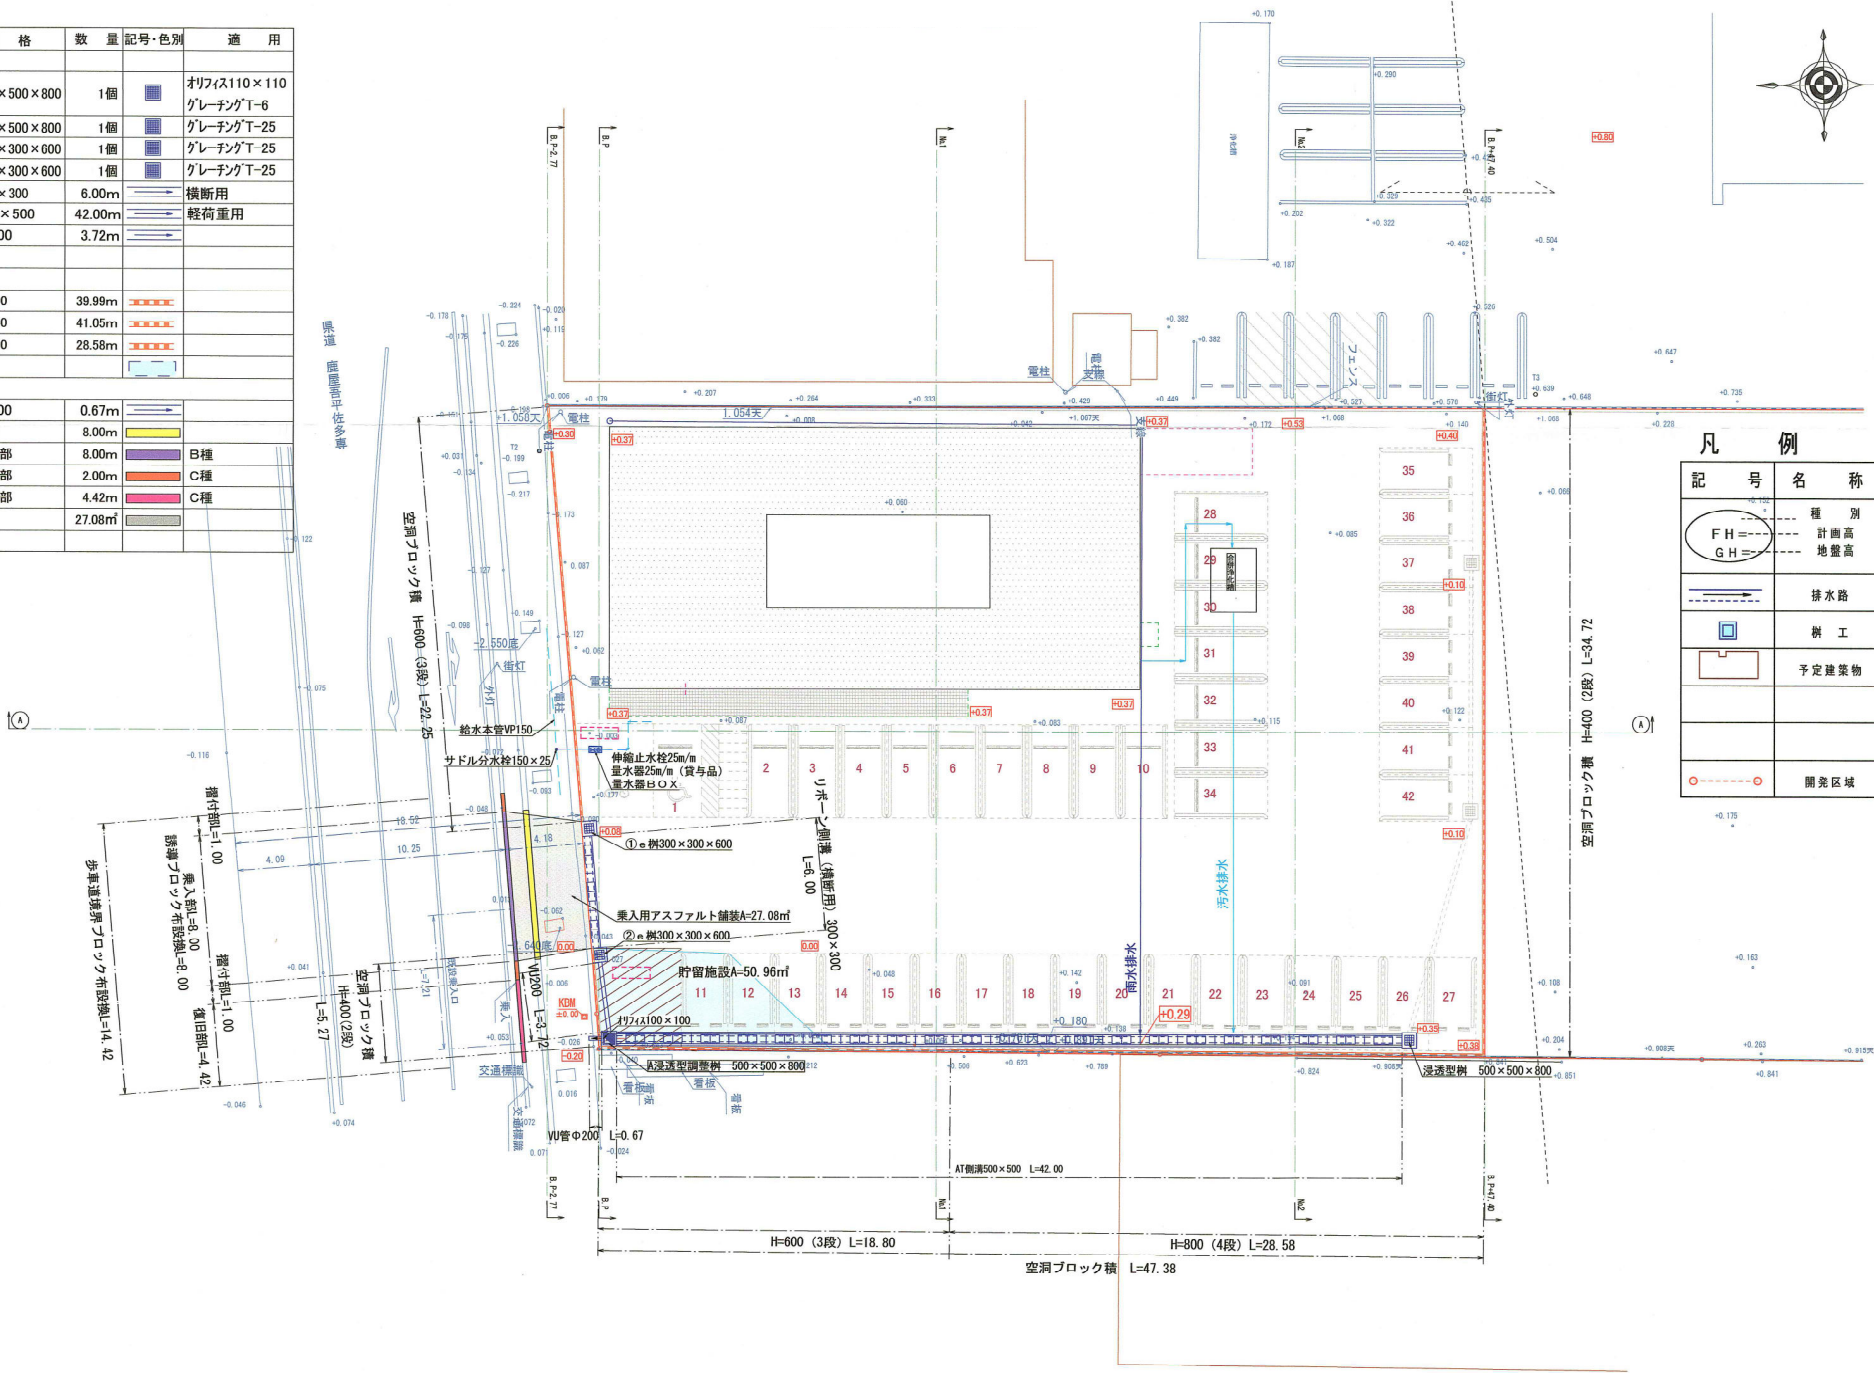

凡例

記号	名称	摘要
	種別 計曲高 地盤高	
	排水路	
	樹工	
	予定建築物	
	開発区域	