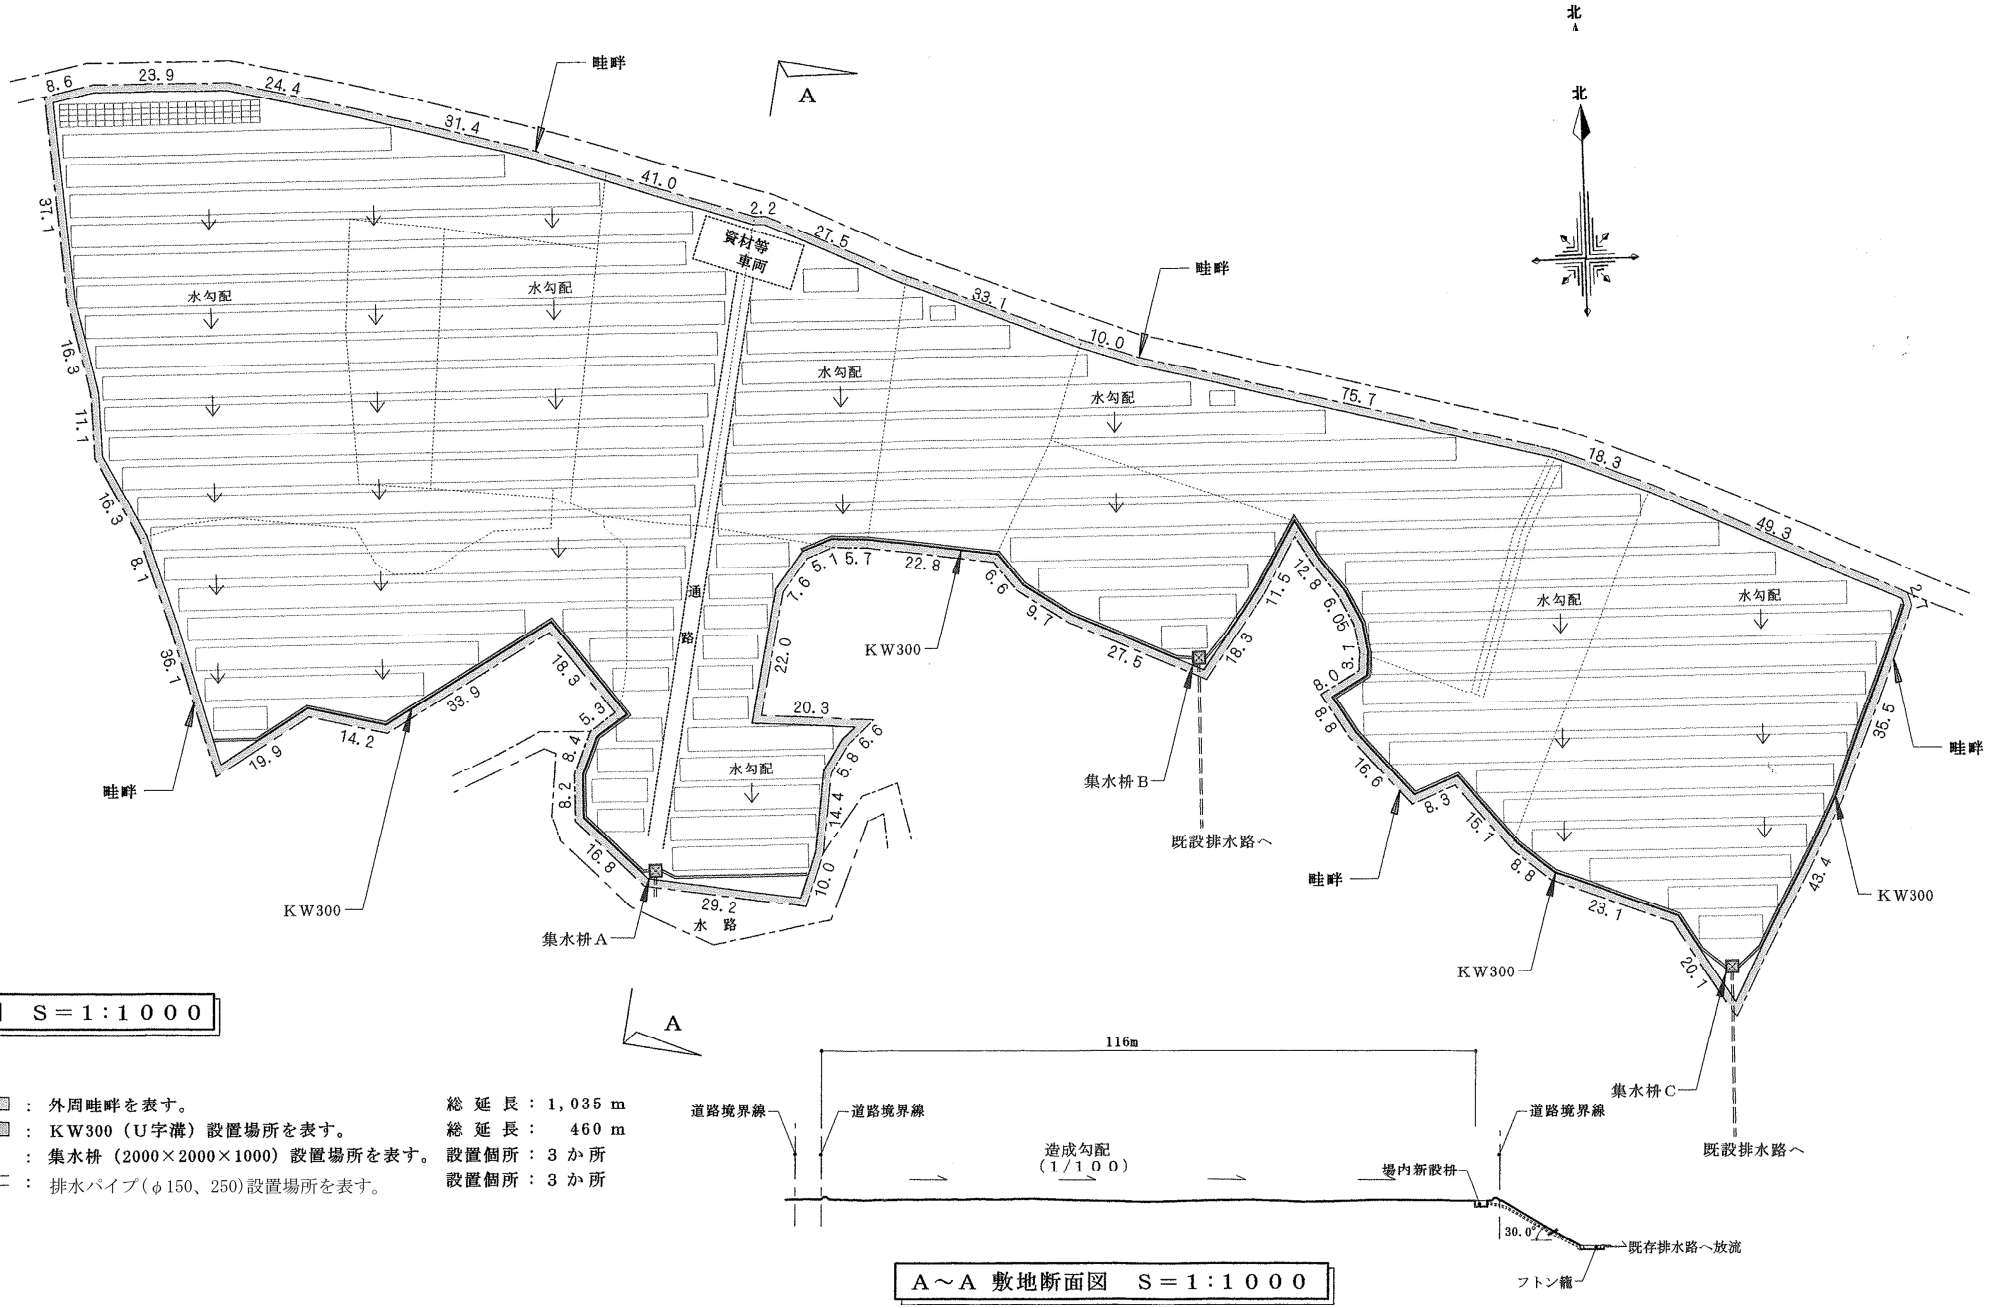

配置計画図　S＝1：1000

凡　例

▭	：外周畦畔を表す。	総延長：1,035 m
▭	：KW300（U字溝）設置場所を表す。	総延長：460 m
⊠	：集水枡（2000×2000×1000）設置場所を表す。	設置個所：3か所
＝＝＝	：排水パイプ(φ150、250)設置場所を表す。	設置個所：3か所

A～A 敷地断面図　S＝1：1000