



付近見取図

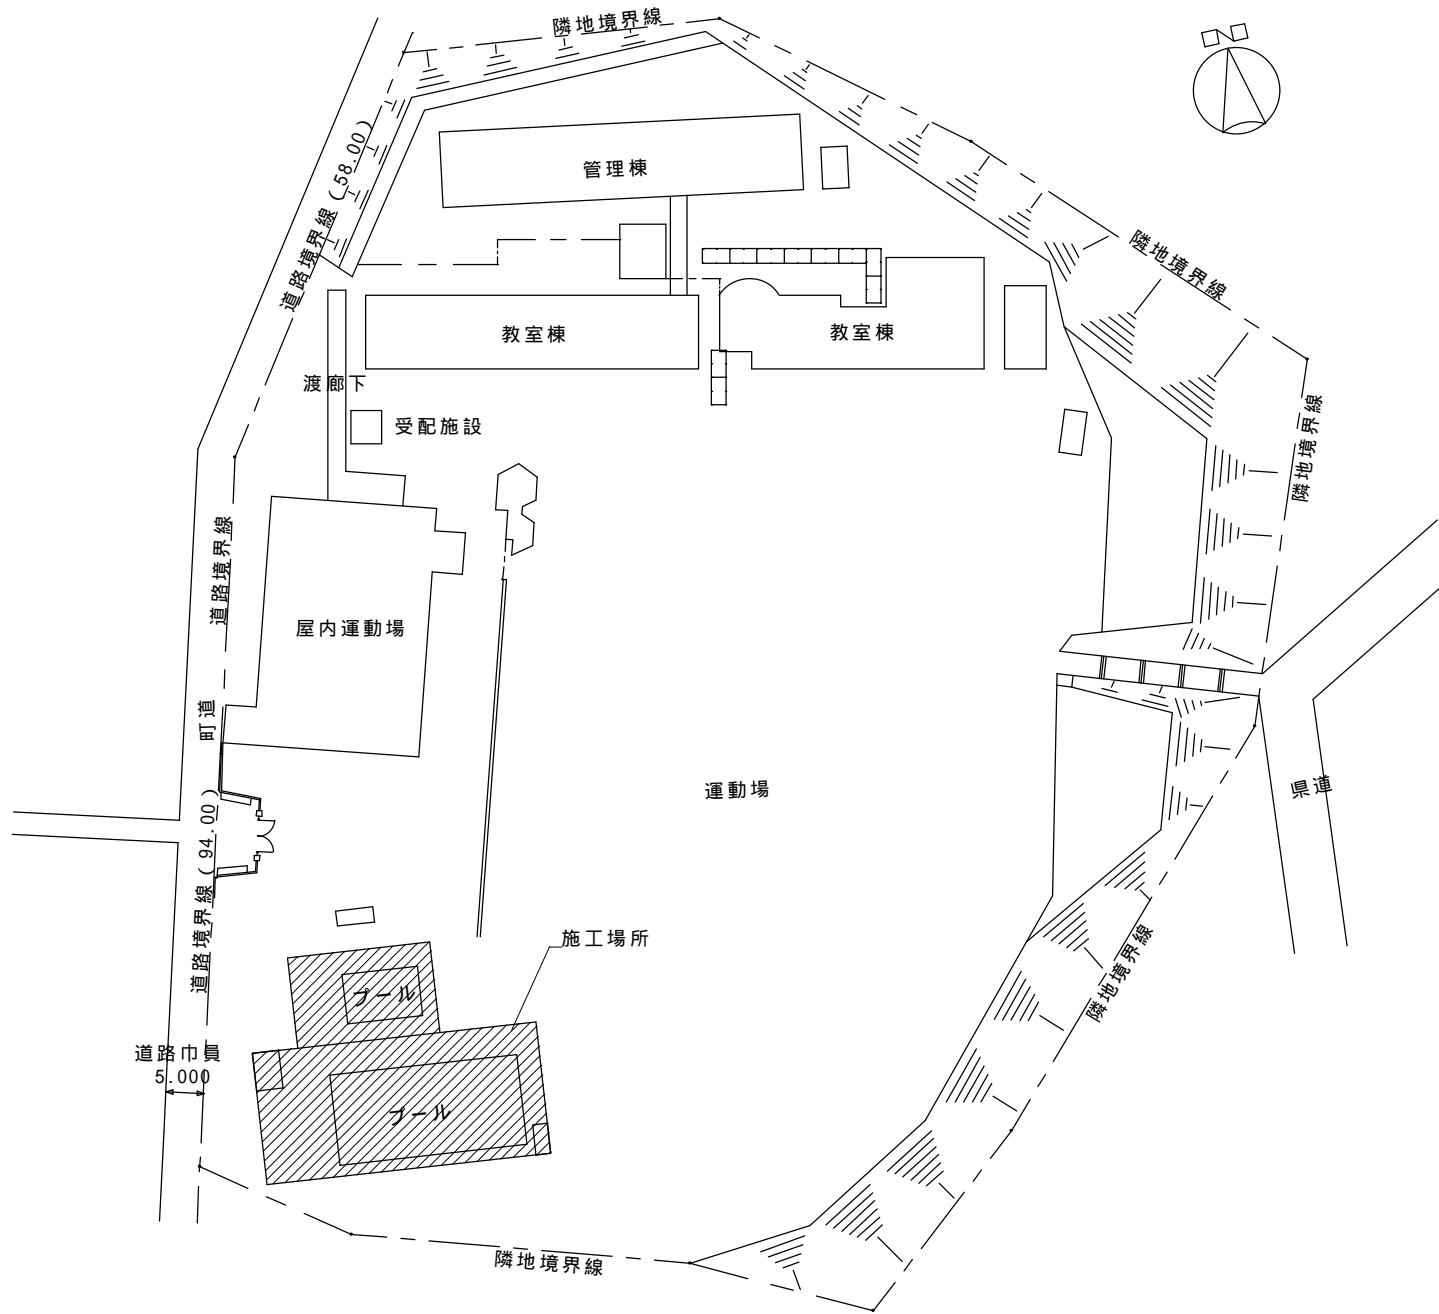


配置図 S=1:1000

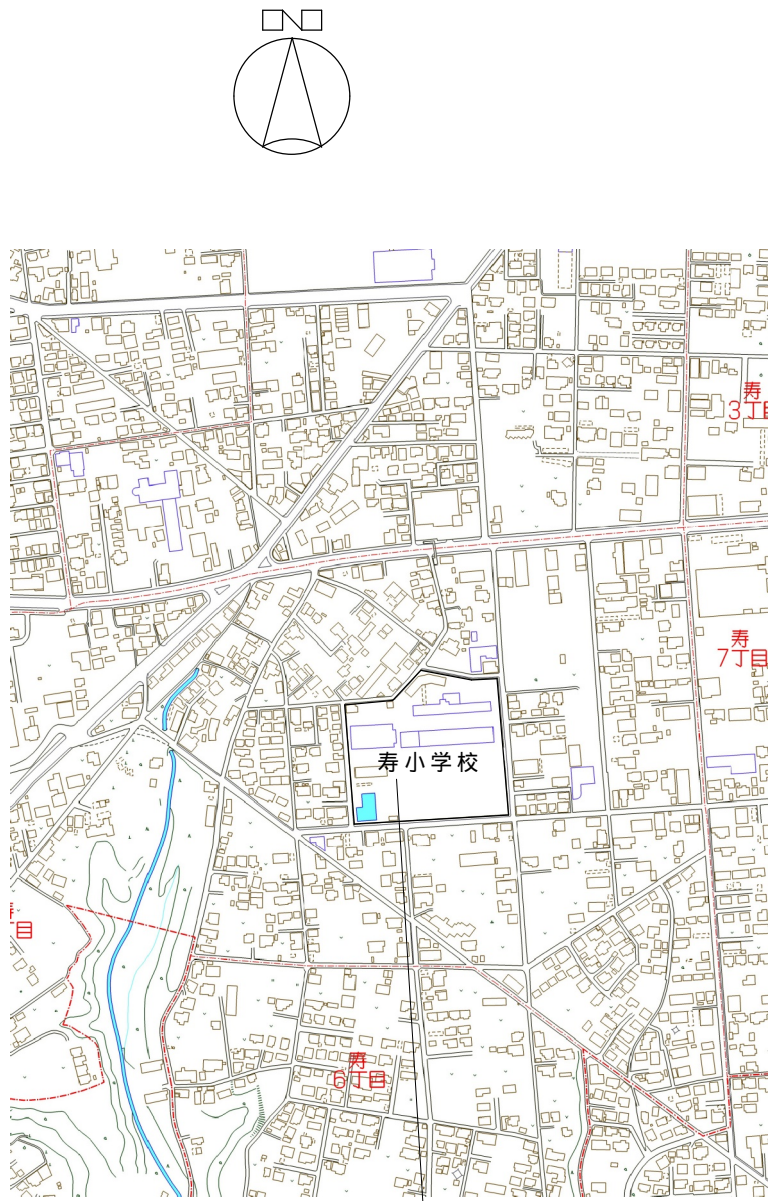

施工場所：鹿屋市寿5丁目20-2

付近見取図

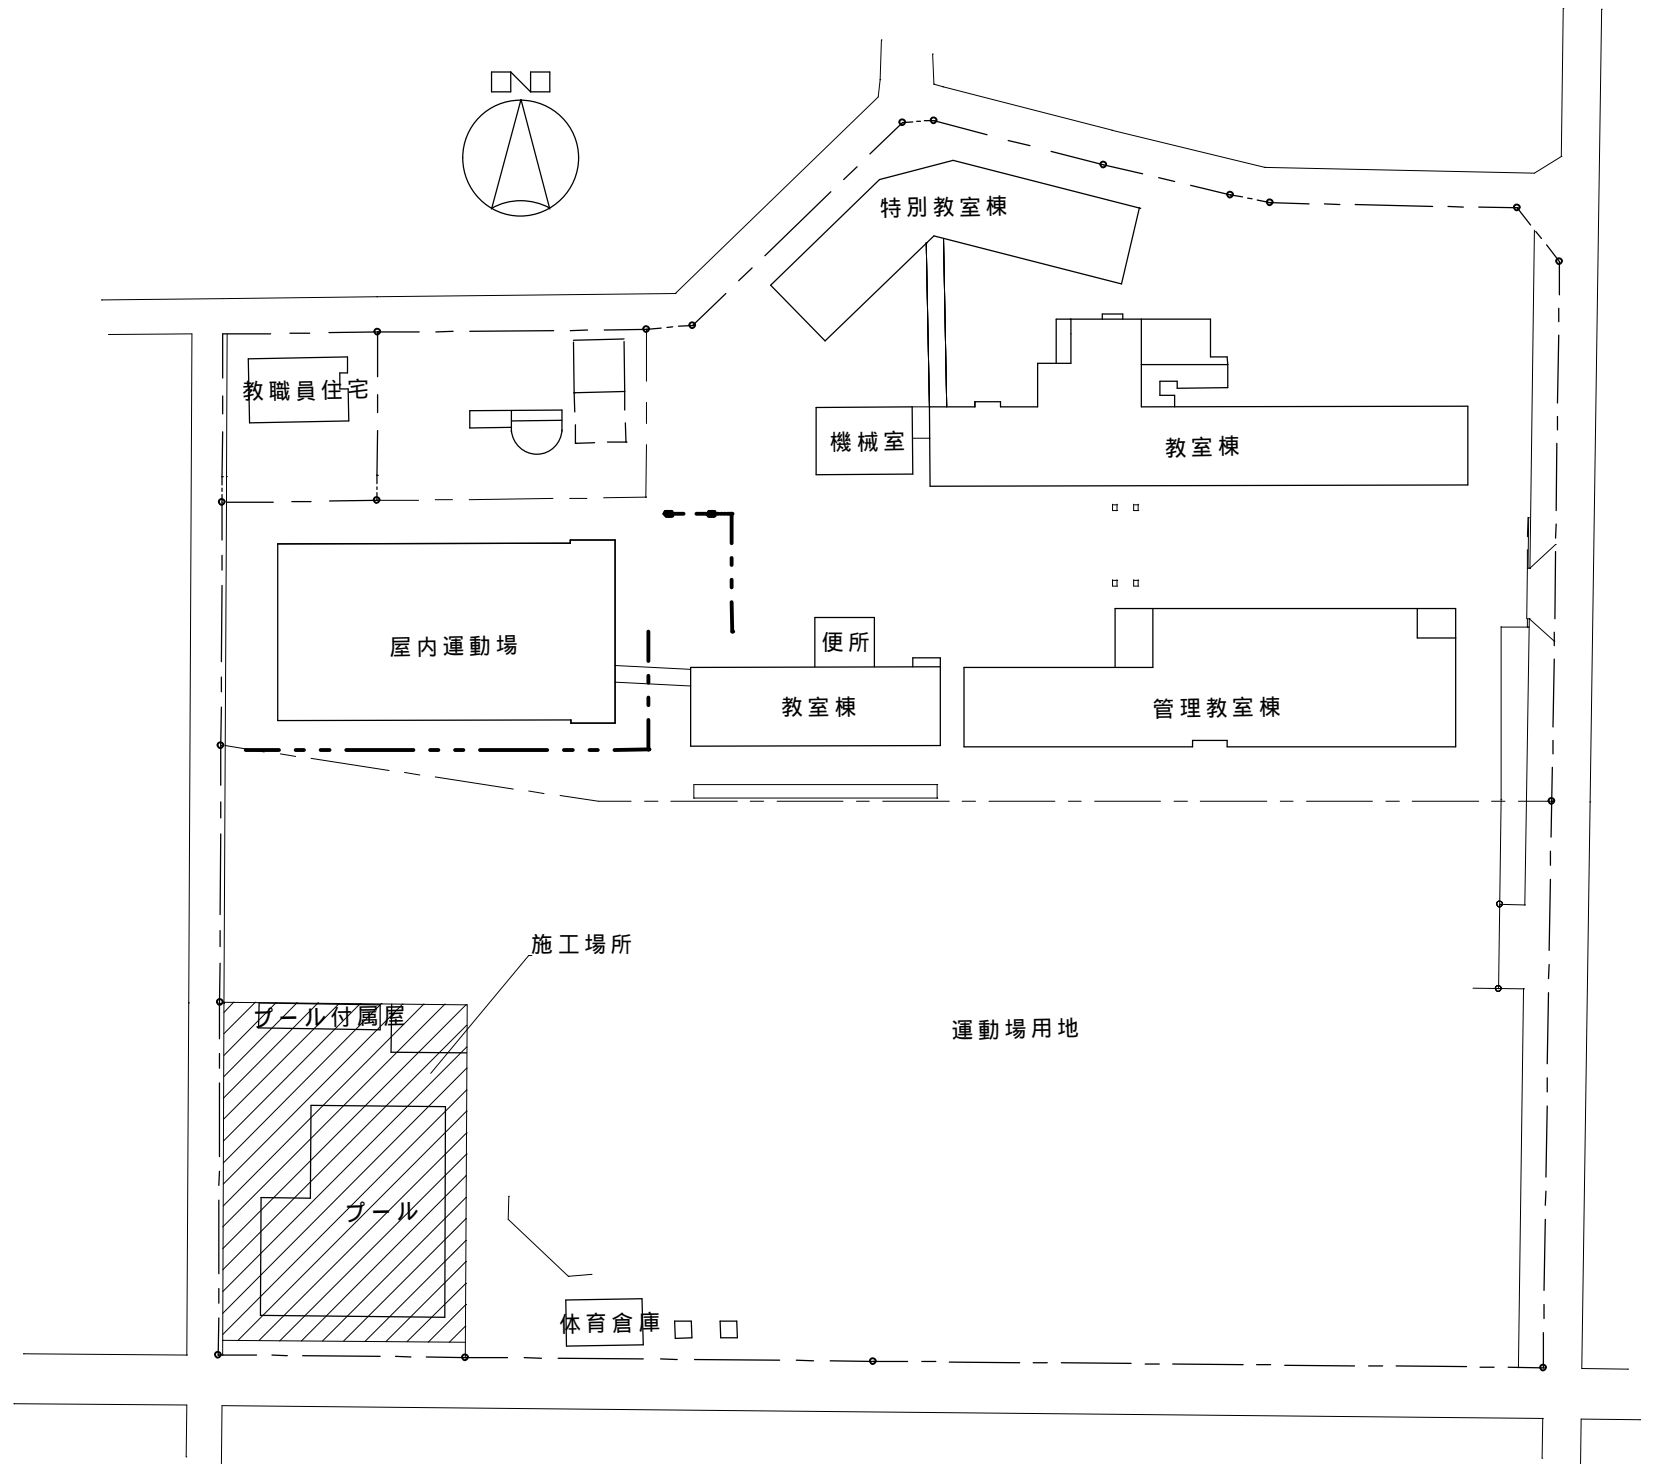

配置図 S=1:900