



配置図 S=1:200

住宅 車庫 解体撤去する
敷地を整地し防草シート敷込み グリーンピスタ強力防草シート(緑)

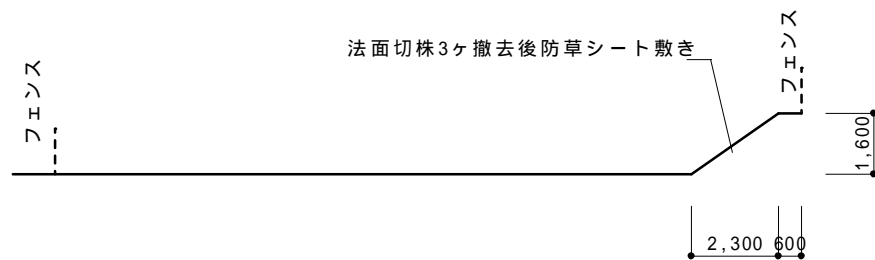

番号	底 辺	高 さ	倍 面 積	面 積
11	15.83	2.46	38.9418	19.47090
12	15.12	6.68	101.0016	50.50080
13	29.55	9.07	268.0185	134.00925
14	34.52	11.88	410.0976	205.04880
15	11.28	3.28	36.9984	18.49920
16	14.03	0.27	3.7881	1.89405
17	13.88	10.15	140.8820	70.44100
18	13.88	2.77	38.4476	19.22380
19	7.97	2.24	17.8528	8.92640
20	10.00	5.84	58.4000	29.20000
21	12.33	2.61	32.1813	16.09065
22	7.41	4.78	35.4198	17.70990
合 計				591.01475
敷地面積				591.01 m ²

防草シート施工面積を示す

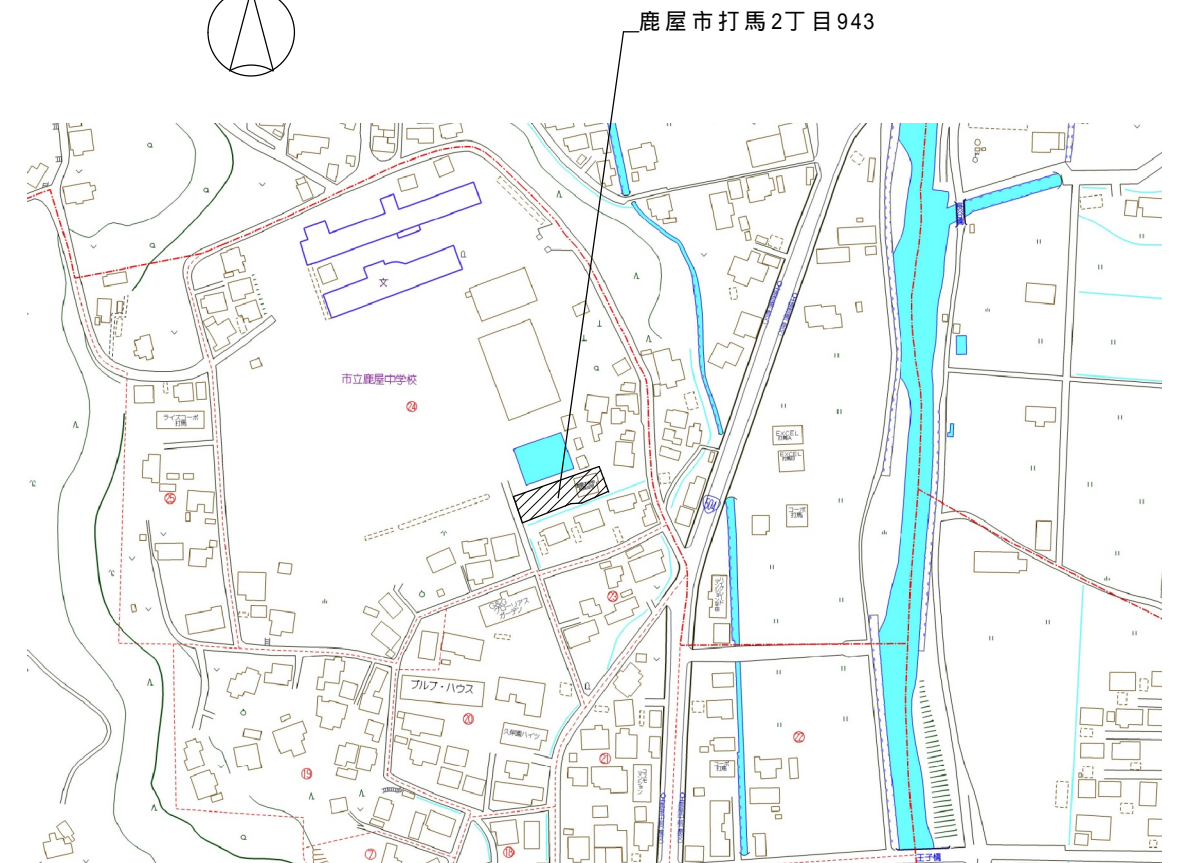


付近見取図



有村 廣 建 築 設 計


鹿児島県鹿屋市打馬2丁目18-20 TEL 0994-42-4372
鹿児島県知事登録 第 1-2-15 号
一級建築士登録番号 第 189586 号 有村 廣

工事名 教職員住宅解体工事 (R5)	日付	番号 A-4
図面名 鹿屋中学校 付近見取図 配置図	縮尺 1:200	

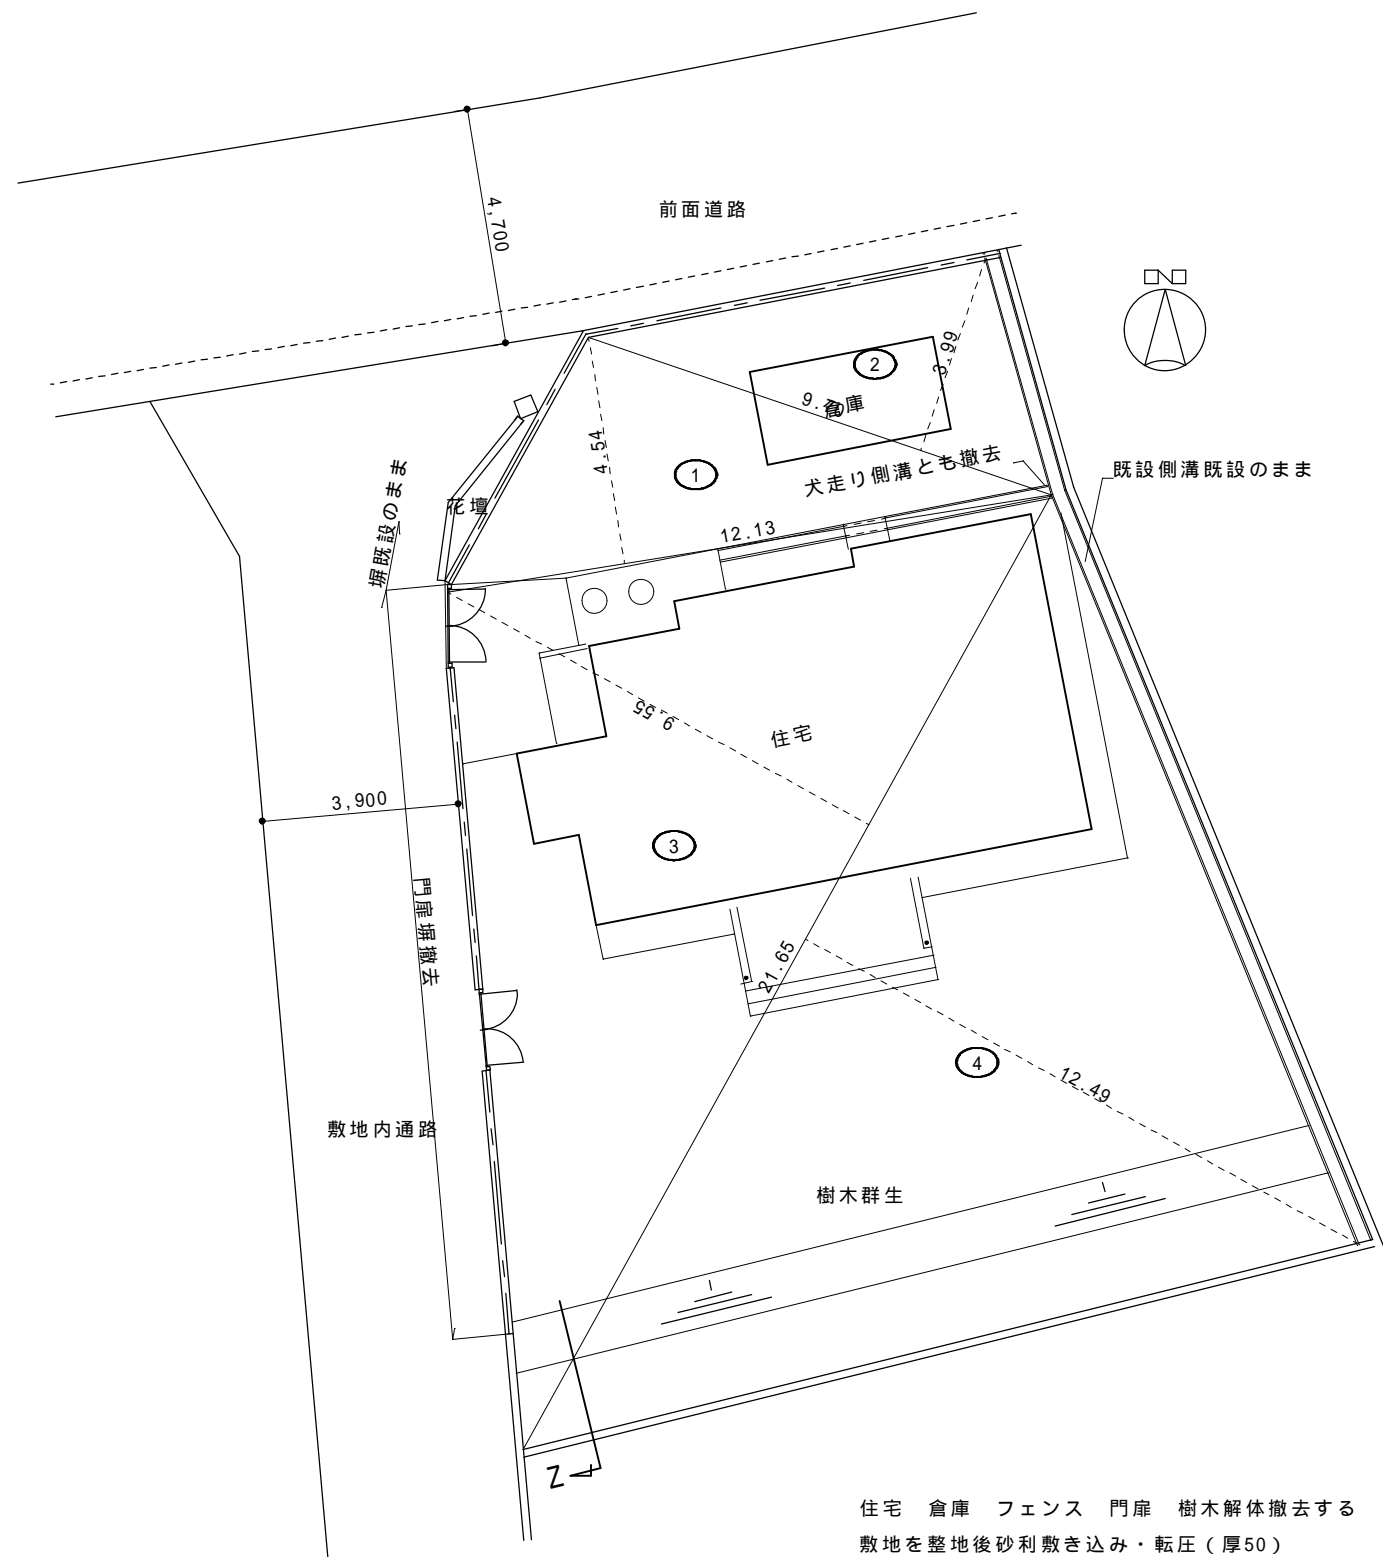


配置図 S=1:150

住宅 倉庫 フェンス 門扉 樹木解体撤去する
敷地を整地後砂利敷き込み・転圧(厚50)

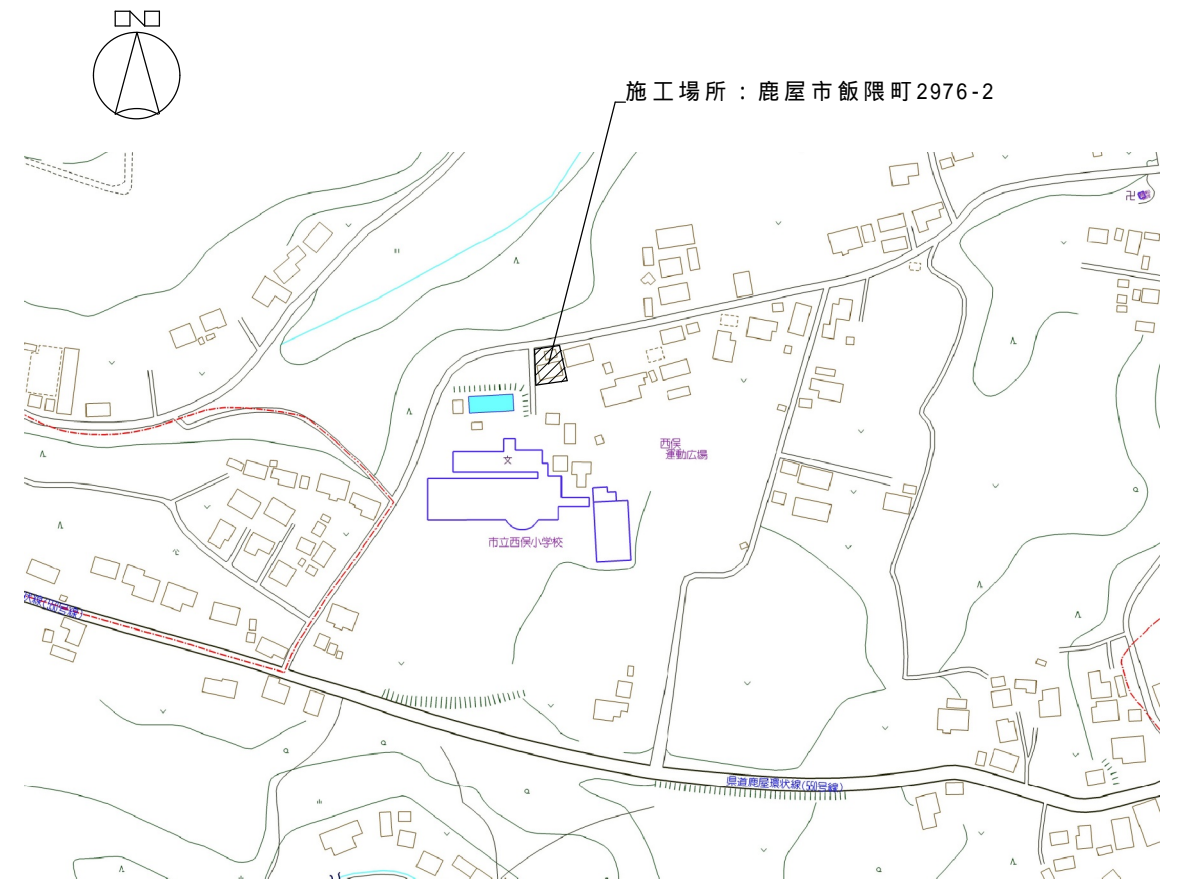

付近見取図

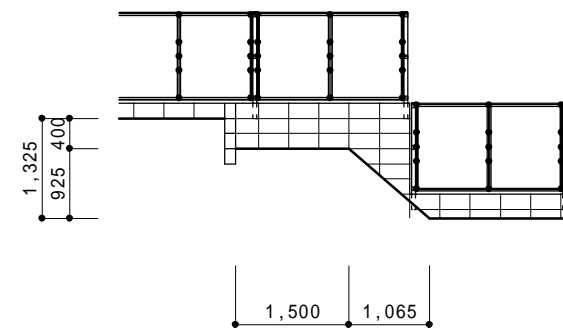



Z断面 S=1:100

番号	底 辺	高 さ	倍 面 積	面 積
1	12.13	4.54	55.0702	27.53510
2	9.70	3.99	38.7030	19.35150
3	21.65	9.55	206.7575	103.37875
4	21.65	12.49	270.4085	135.20425
合 計				285.46960
敷地面積				285.46 m ²

防草シート施工面積を示す

有村廣建築設計
 鹿児島県鹿屋市打馬2丁目18-20 TEL 0994-42-4372
 鹿児島県知事登録 第 1-2-15 号
 一級建築士登録番号 第 189586 号 有村 廣

工事名 教職員住宅解体工事 (R5)	日付	番号 A-4
図面名 西俣小学校 付近見取図 配置図	縮尺 1:150 1:100	

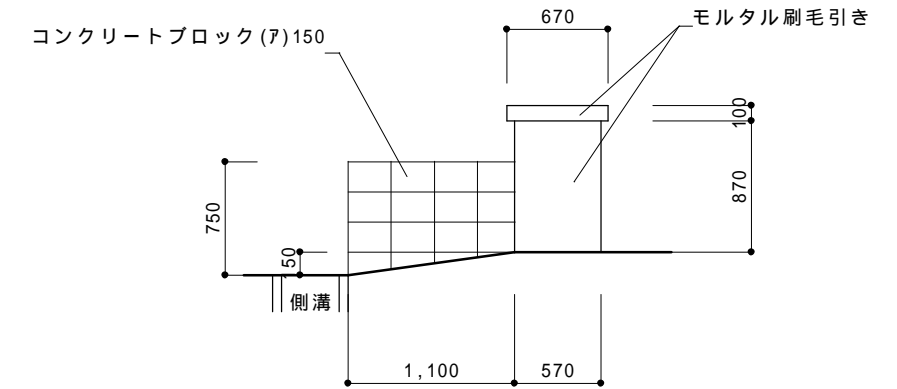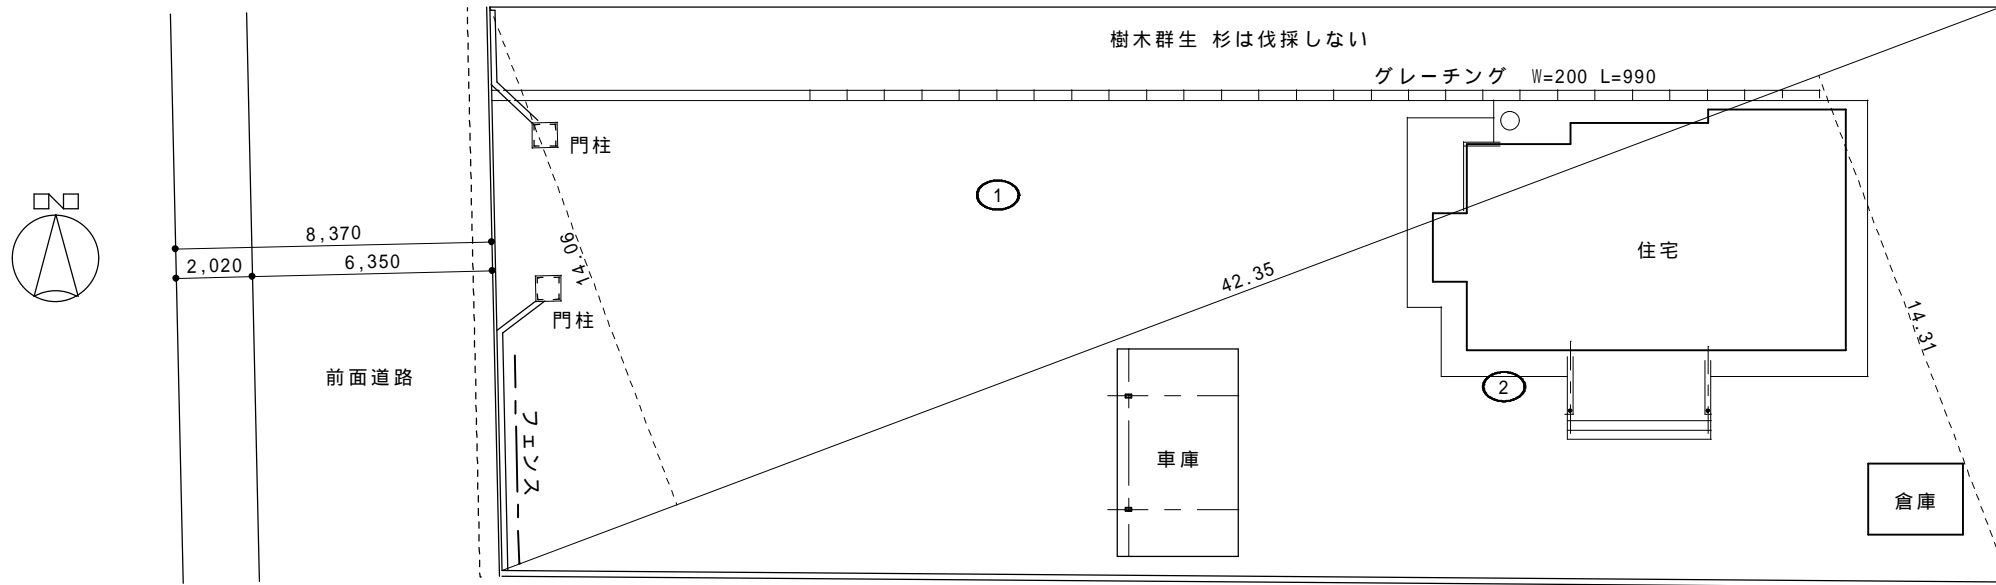

配置図 S=1:200

住宅 車庫 倉庫 フェンス グレーチング付側溝 樹木解体撤去する
 前面道路側ブロック塀及び門柱は撤去する
 敷地を整地し防草シート敷込み グリーンピスタ強力防草シート(緑)

門柱図 S=1:50



付近見取図

番号	底 辺	高 さ	倍 面 積	面 積
1	42.35	14.06	595.4410	297.72050
2	42.35	14.31	606.0285	303.01425
合 計				600.73475
敷 地 面 積				600.73 m ²

防草シート施工面積を示す



有村廣建築設計

鹿児島県鹿屋市打馬2丁目18-20 TEL 0994-42-4372
 鹿児島県知事登録 第 1-2-15 号
 一級建築士登録番号 第 189586 号 有村 廣

工事名 教職員住宅解体工事(R5)	日付	番号 A-4
図面名 東原小学校 付近見取図 配置図	縮尺	