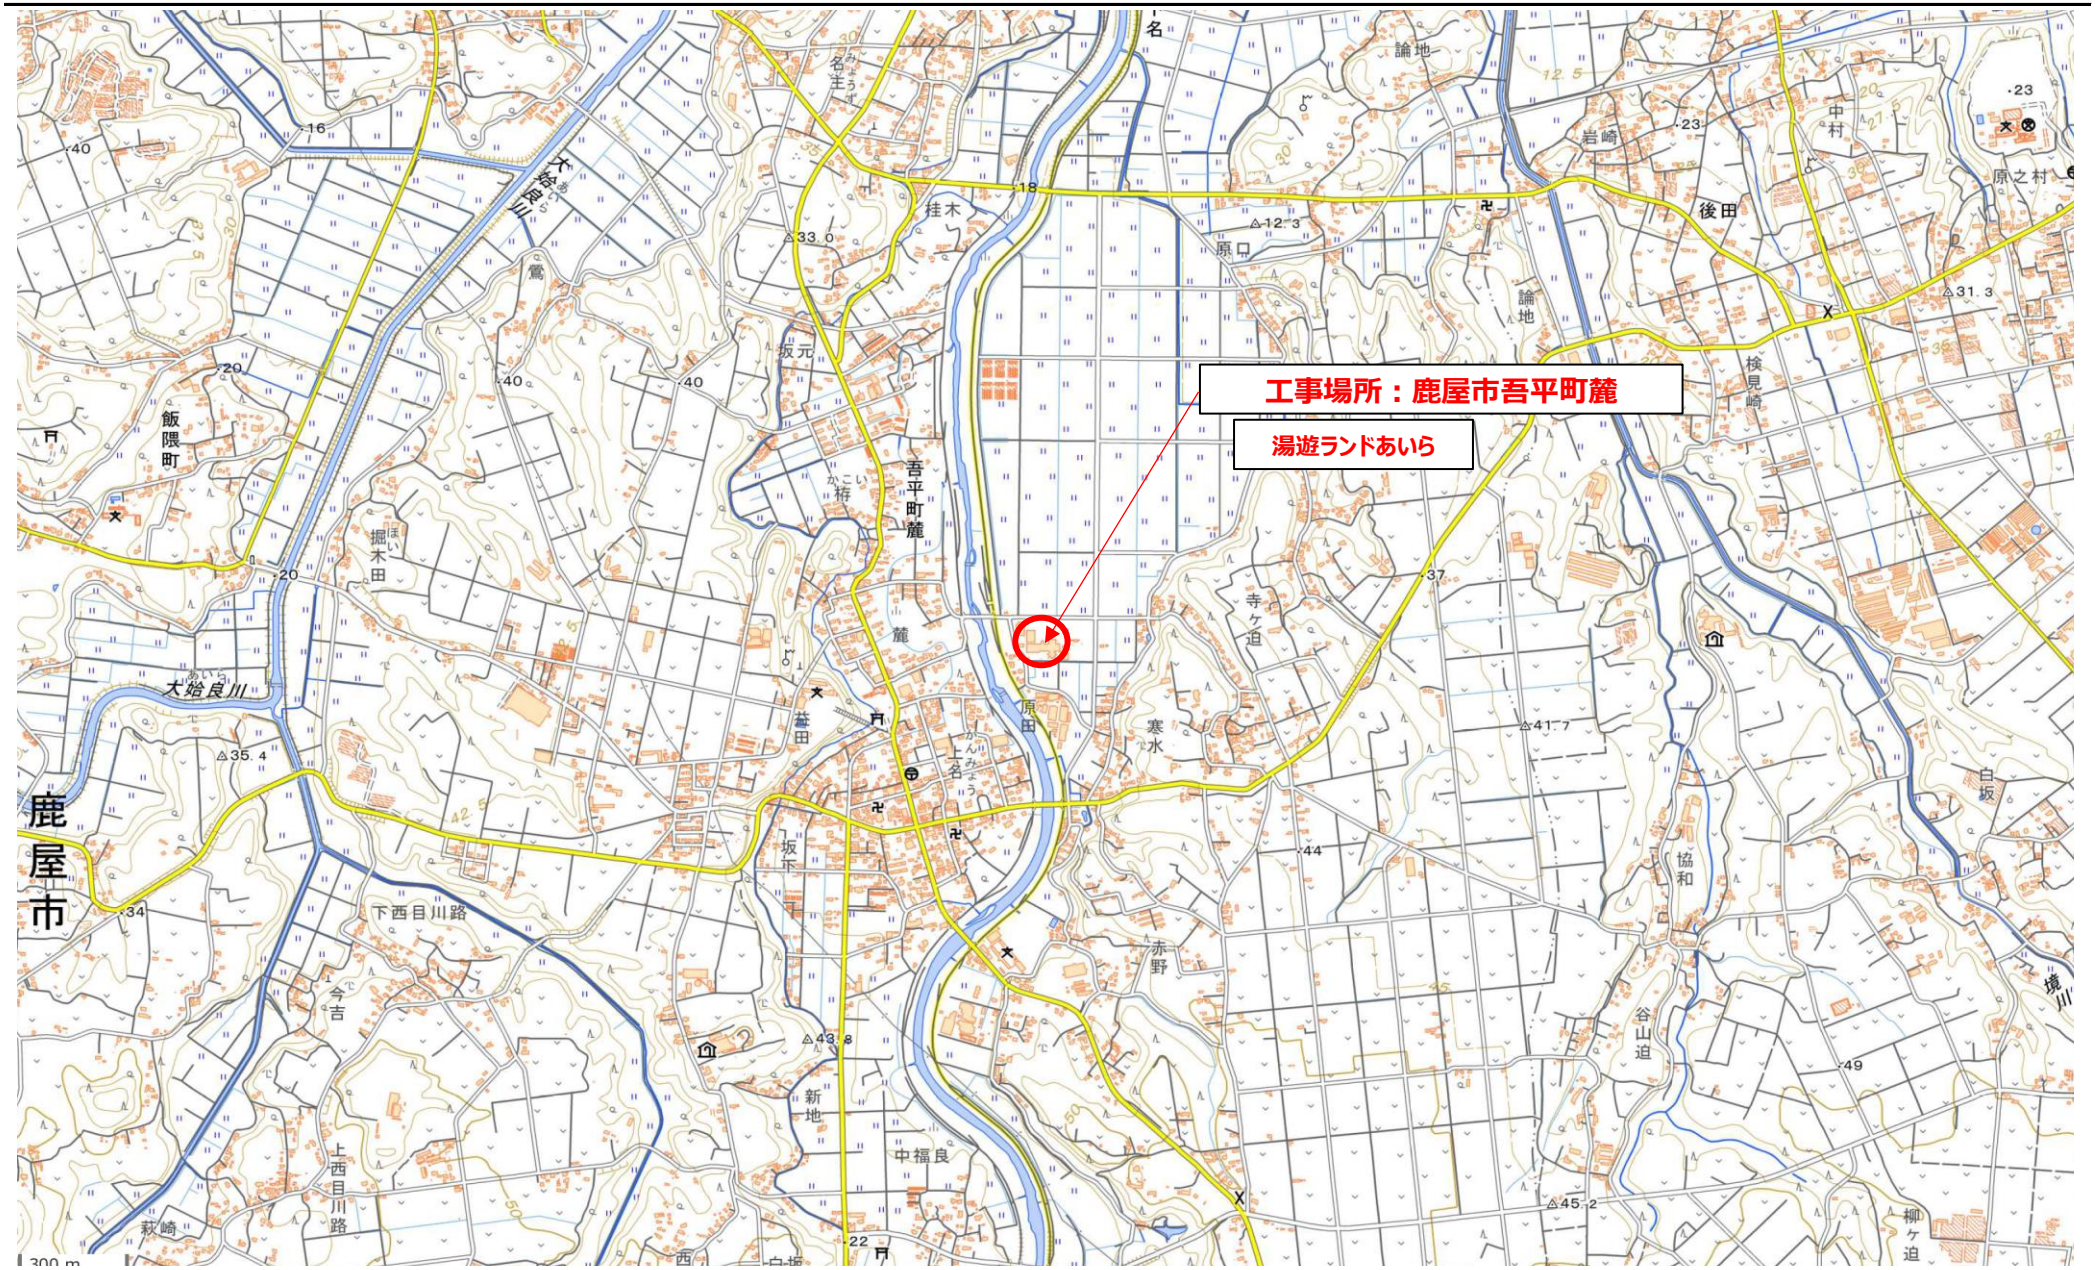湯遊ランドあいら受変電設備改修工事（Ｒ５電気）　　（案内図）