


東原線外舗裝修繕工事 (R6) 位置図



東原線外舗装修繕工事 (R6) 位置図

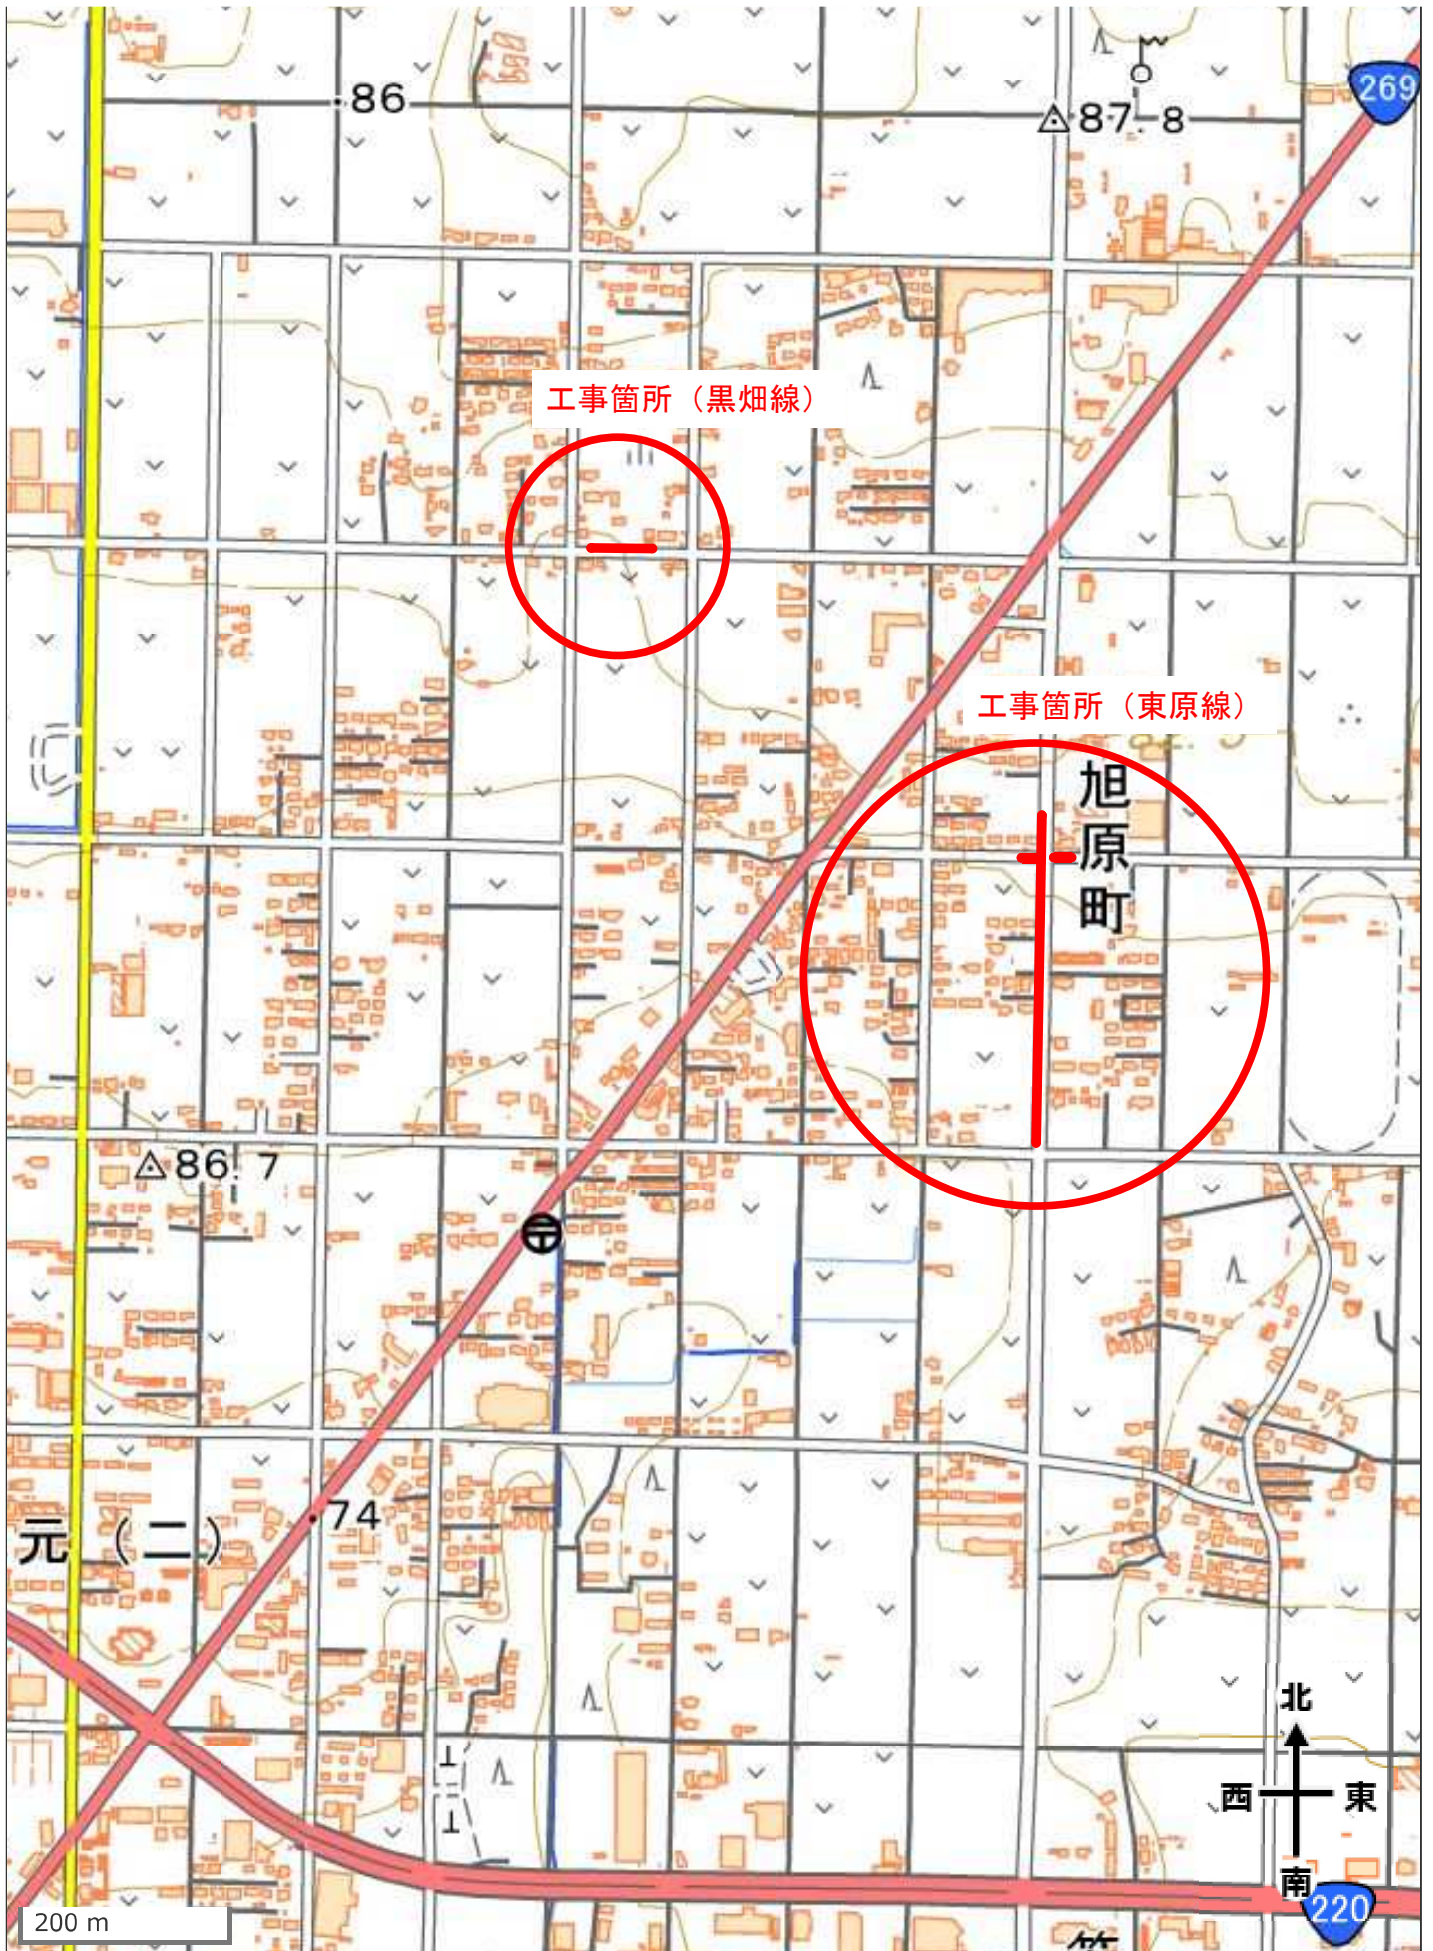