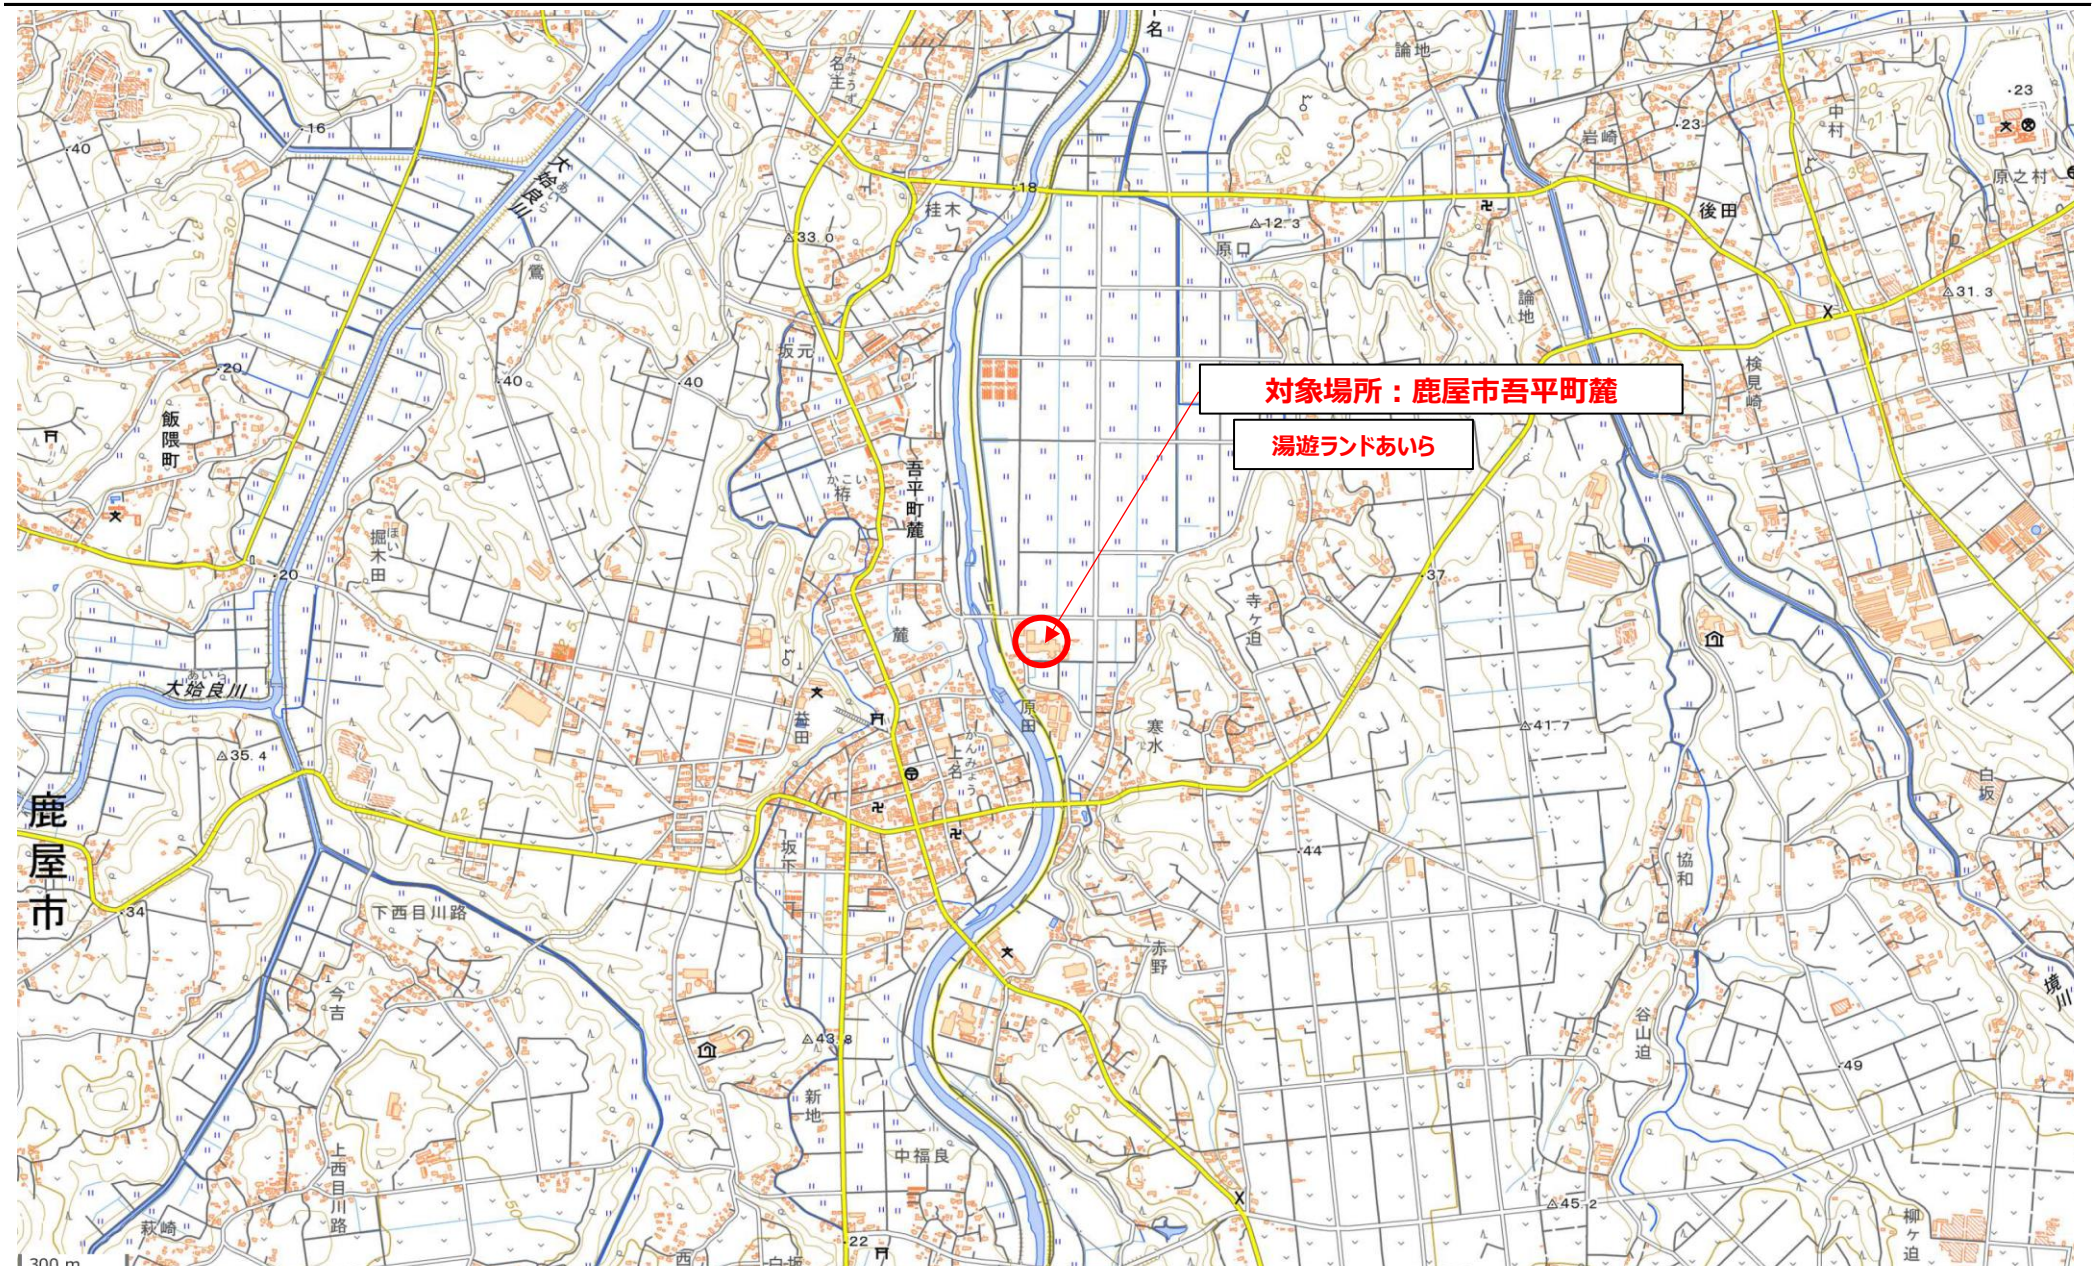湯遊ランドあいら改修工事監理業務委託（Ｒ６建築）　　（案内図）