


苦田神之園線(上小原地区)配水管布設替工事(R6)
位置図

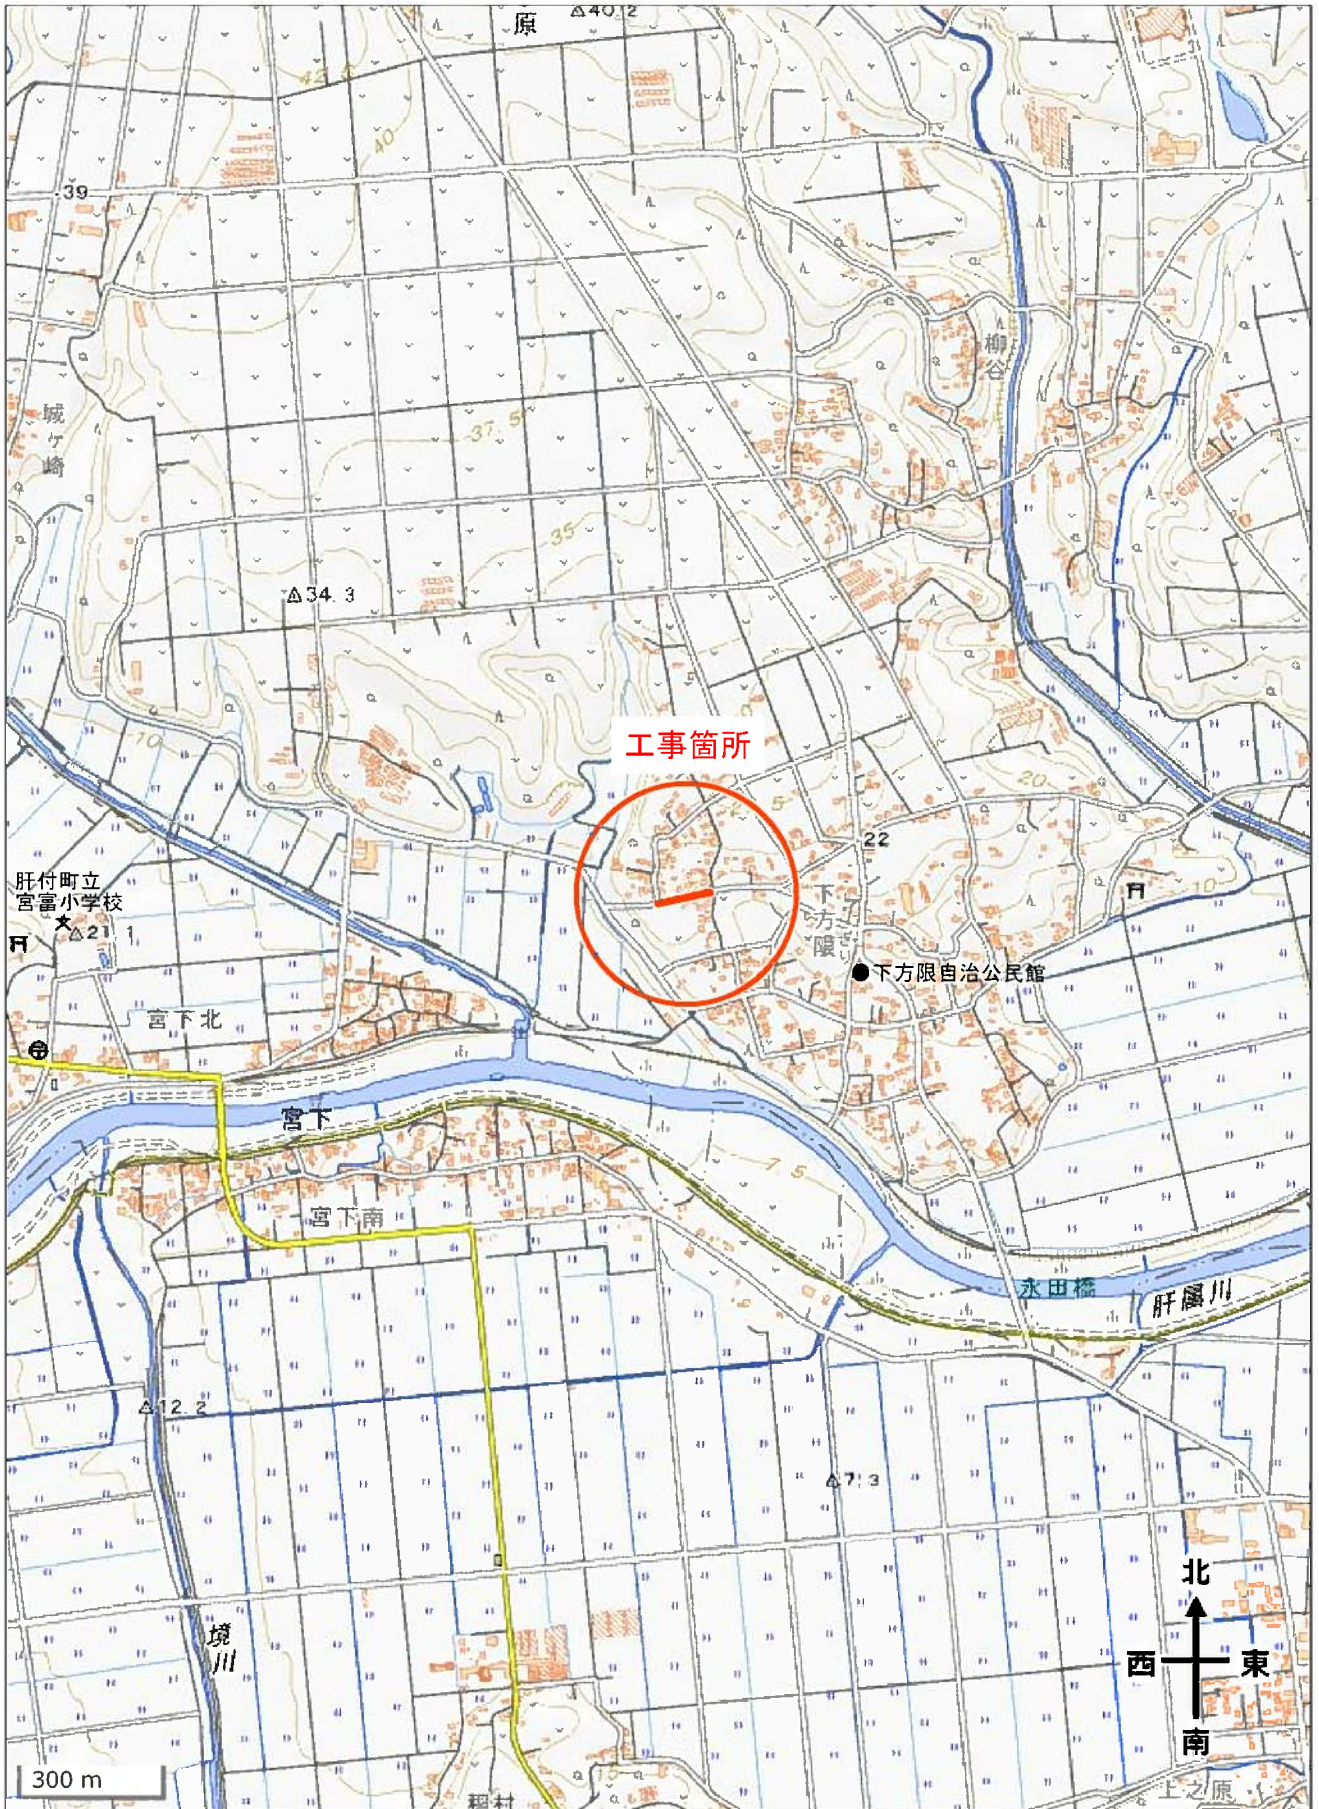

電子地形図25000(国土地理院)を加工して作成