



寿笠之原 3 号線外区画線設置工事 (R6) 位置図

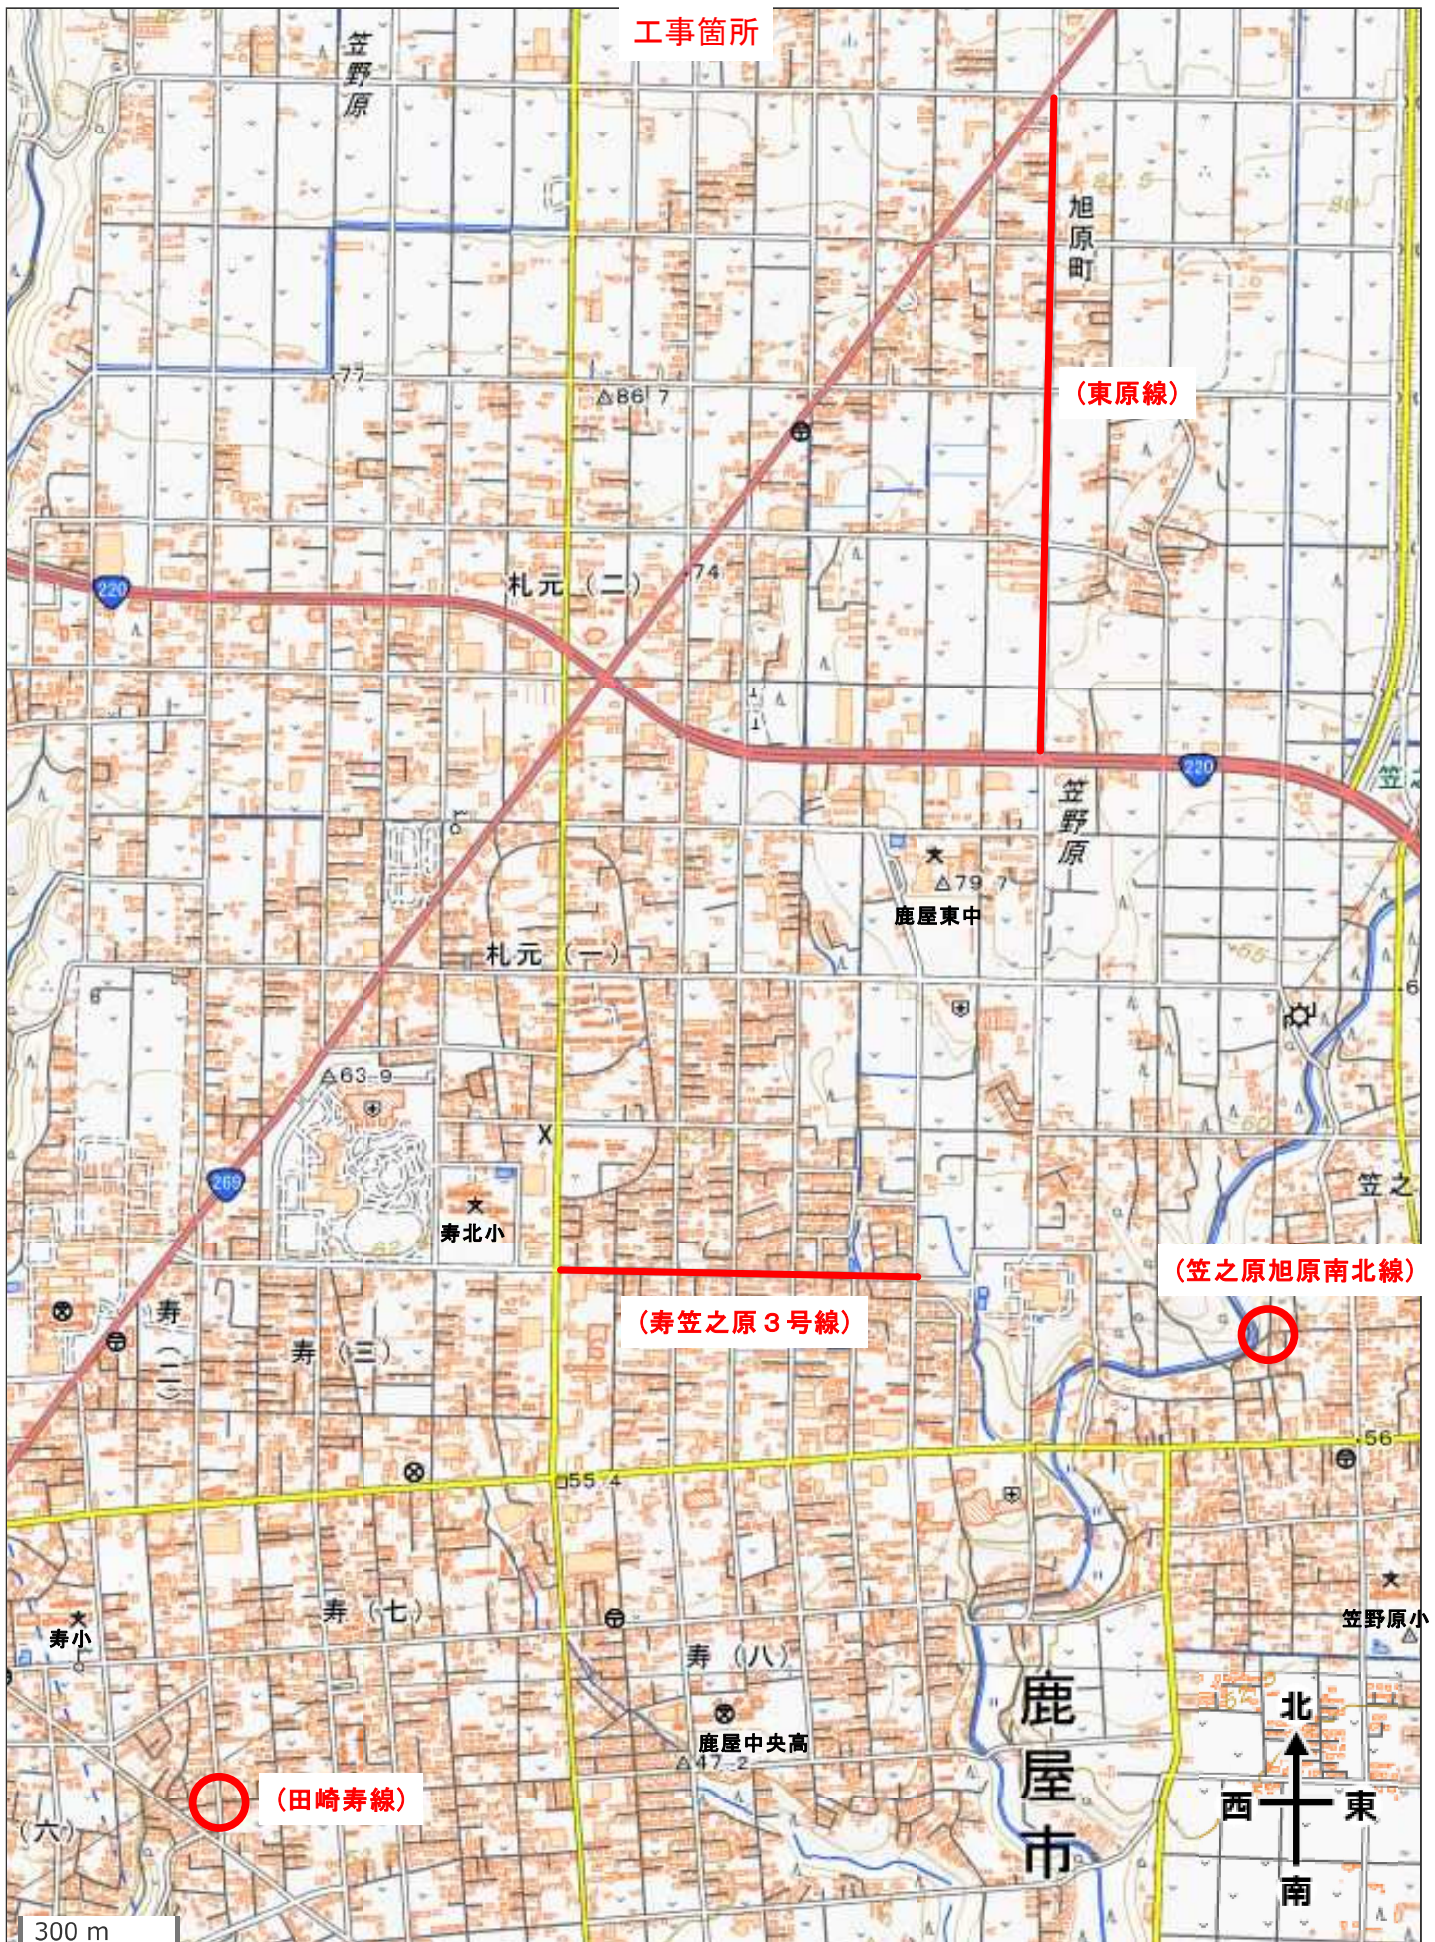

寿笠之原 3号線外区画線設置工事 (R6) 位置図

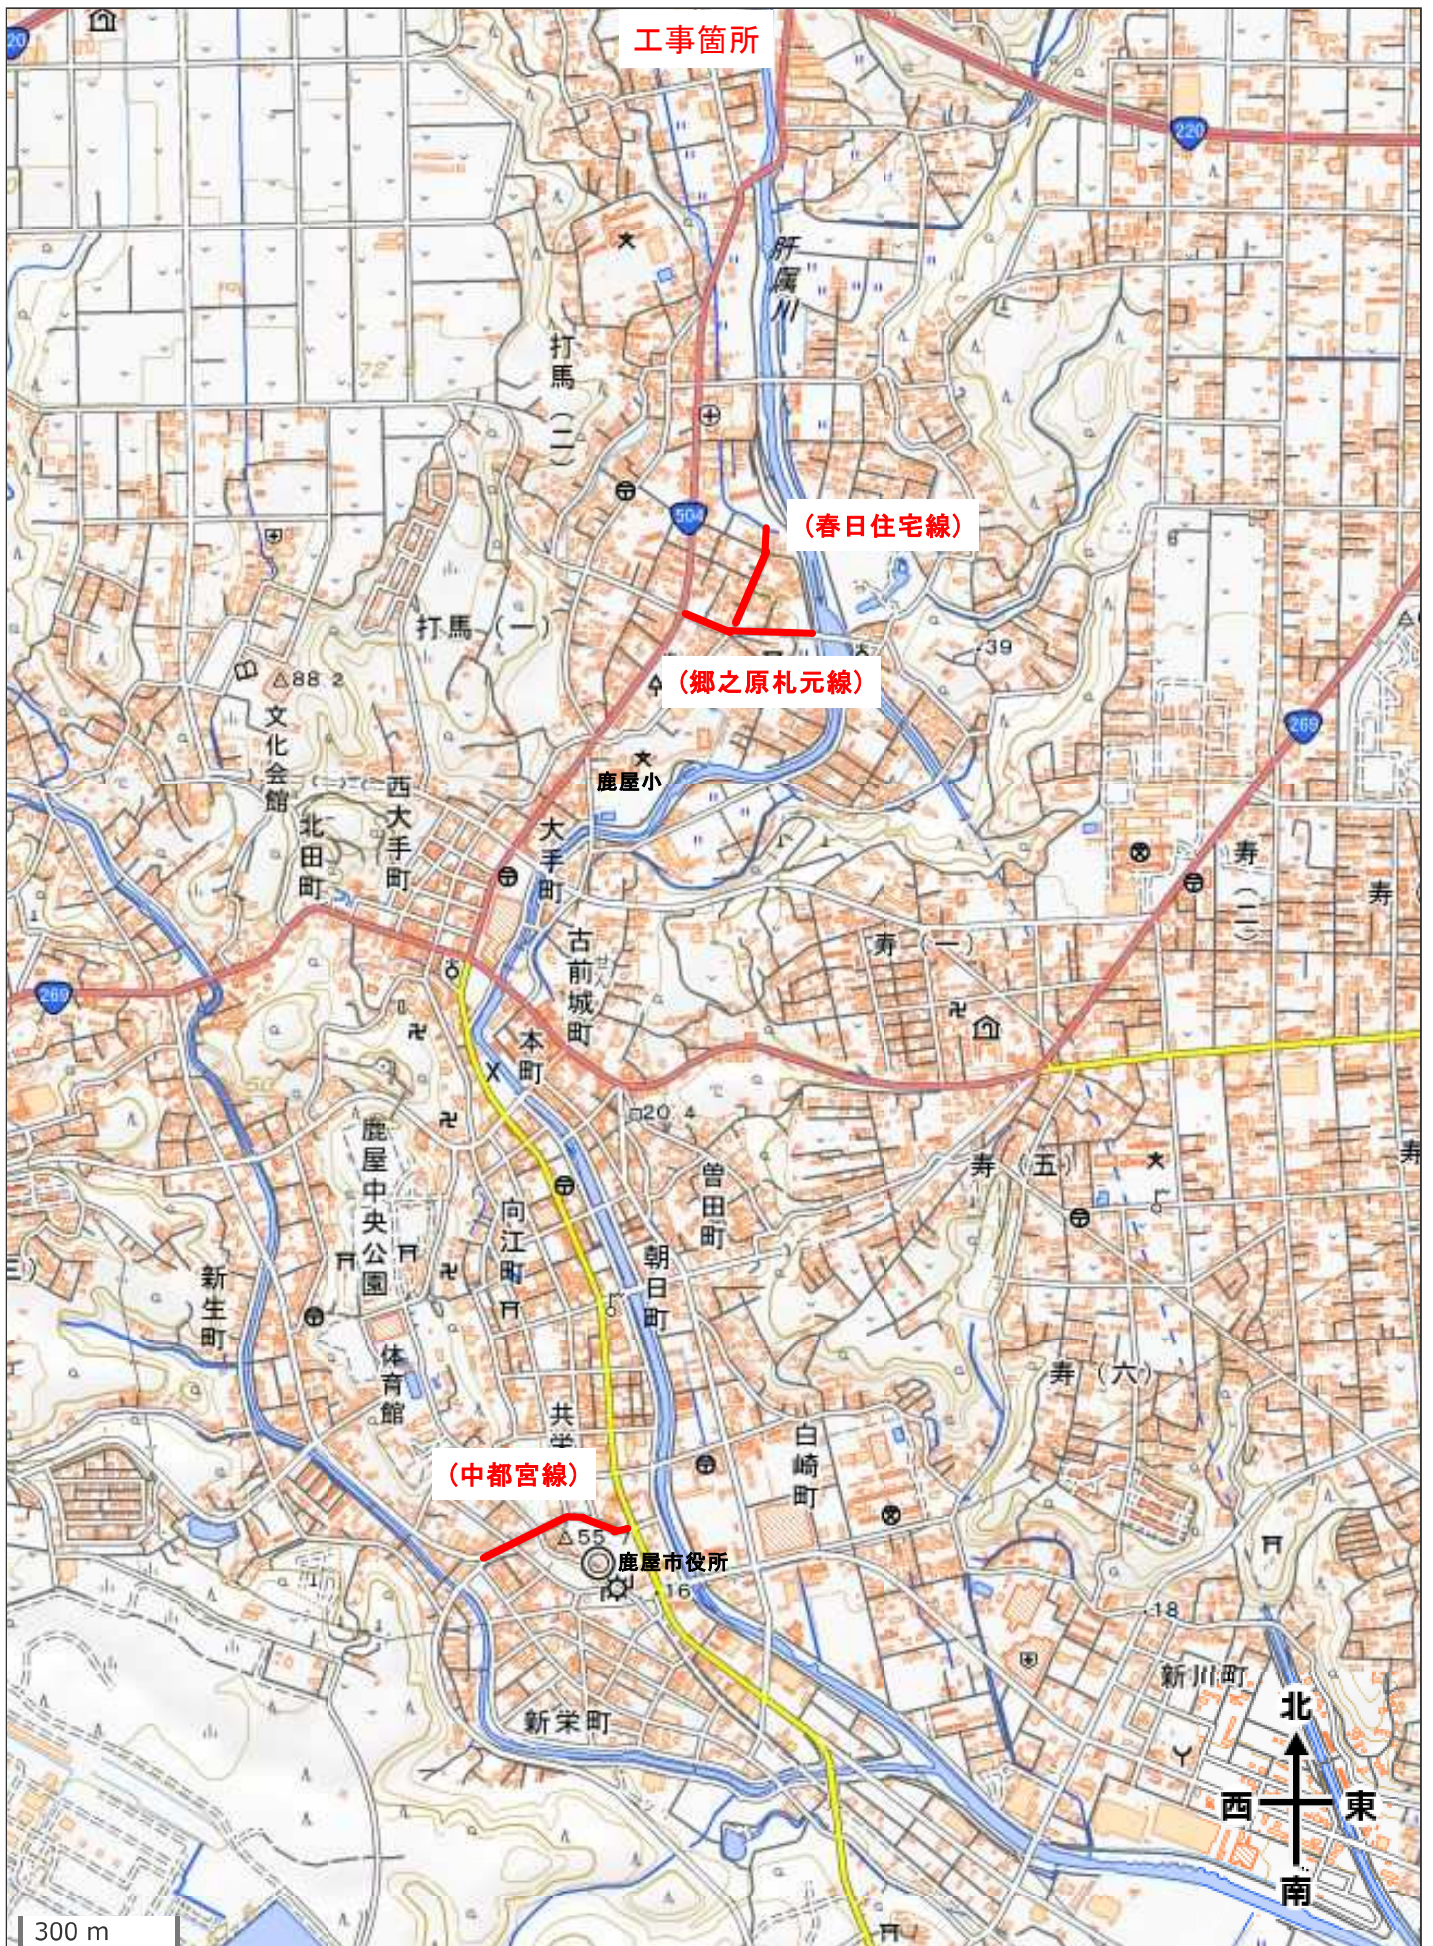

寿笠之原 3 号線外区画線設置工事 (R6) 位置図

