


# 富ヶ尾中通線配水管布設替工事(R6) 位置図

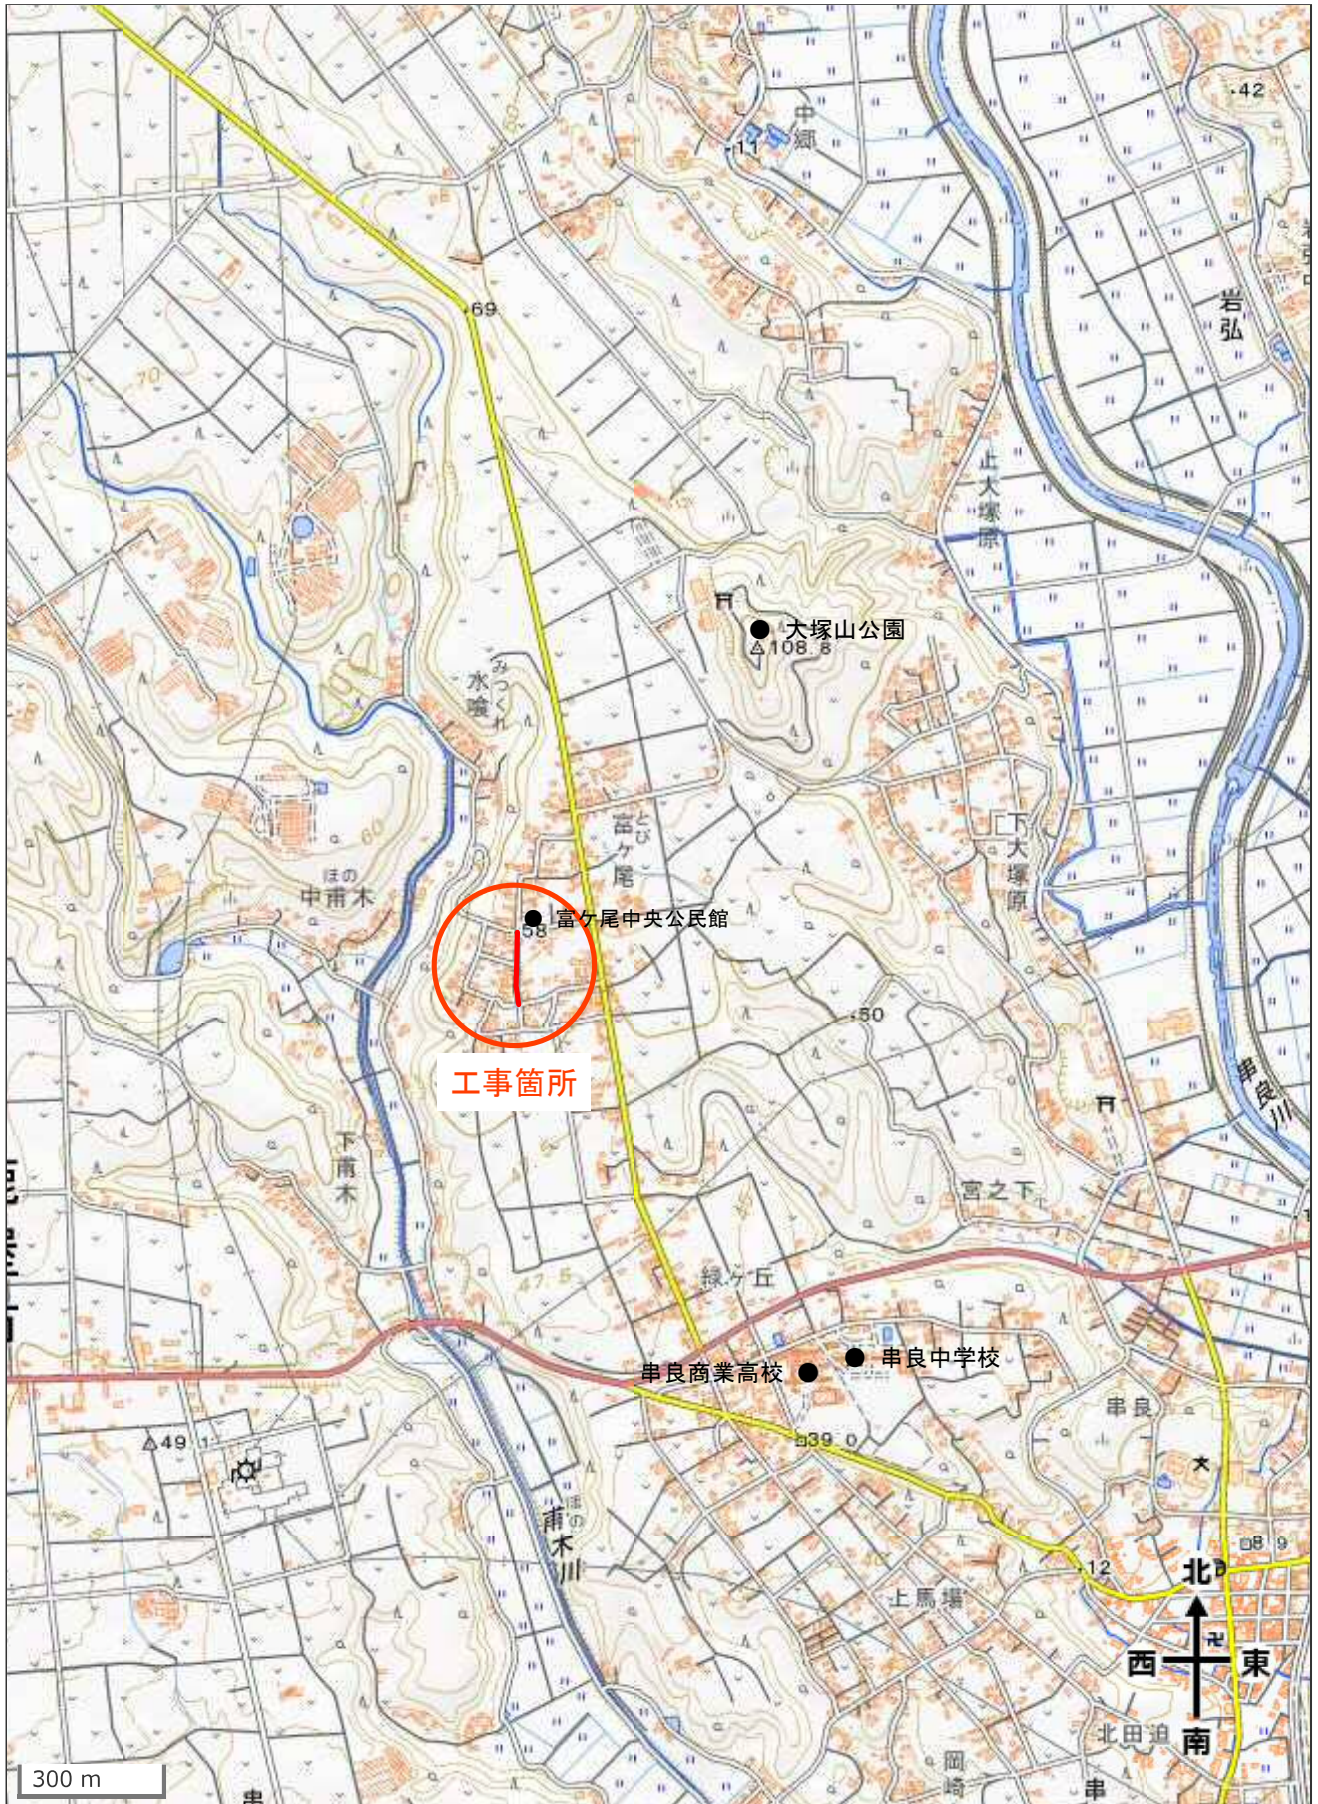

電子地形図25000(国土地理院)を加工して作成