


甫木星ヶ丘線配水管布設替工事 (R6-1) 位置図

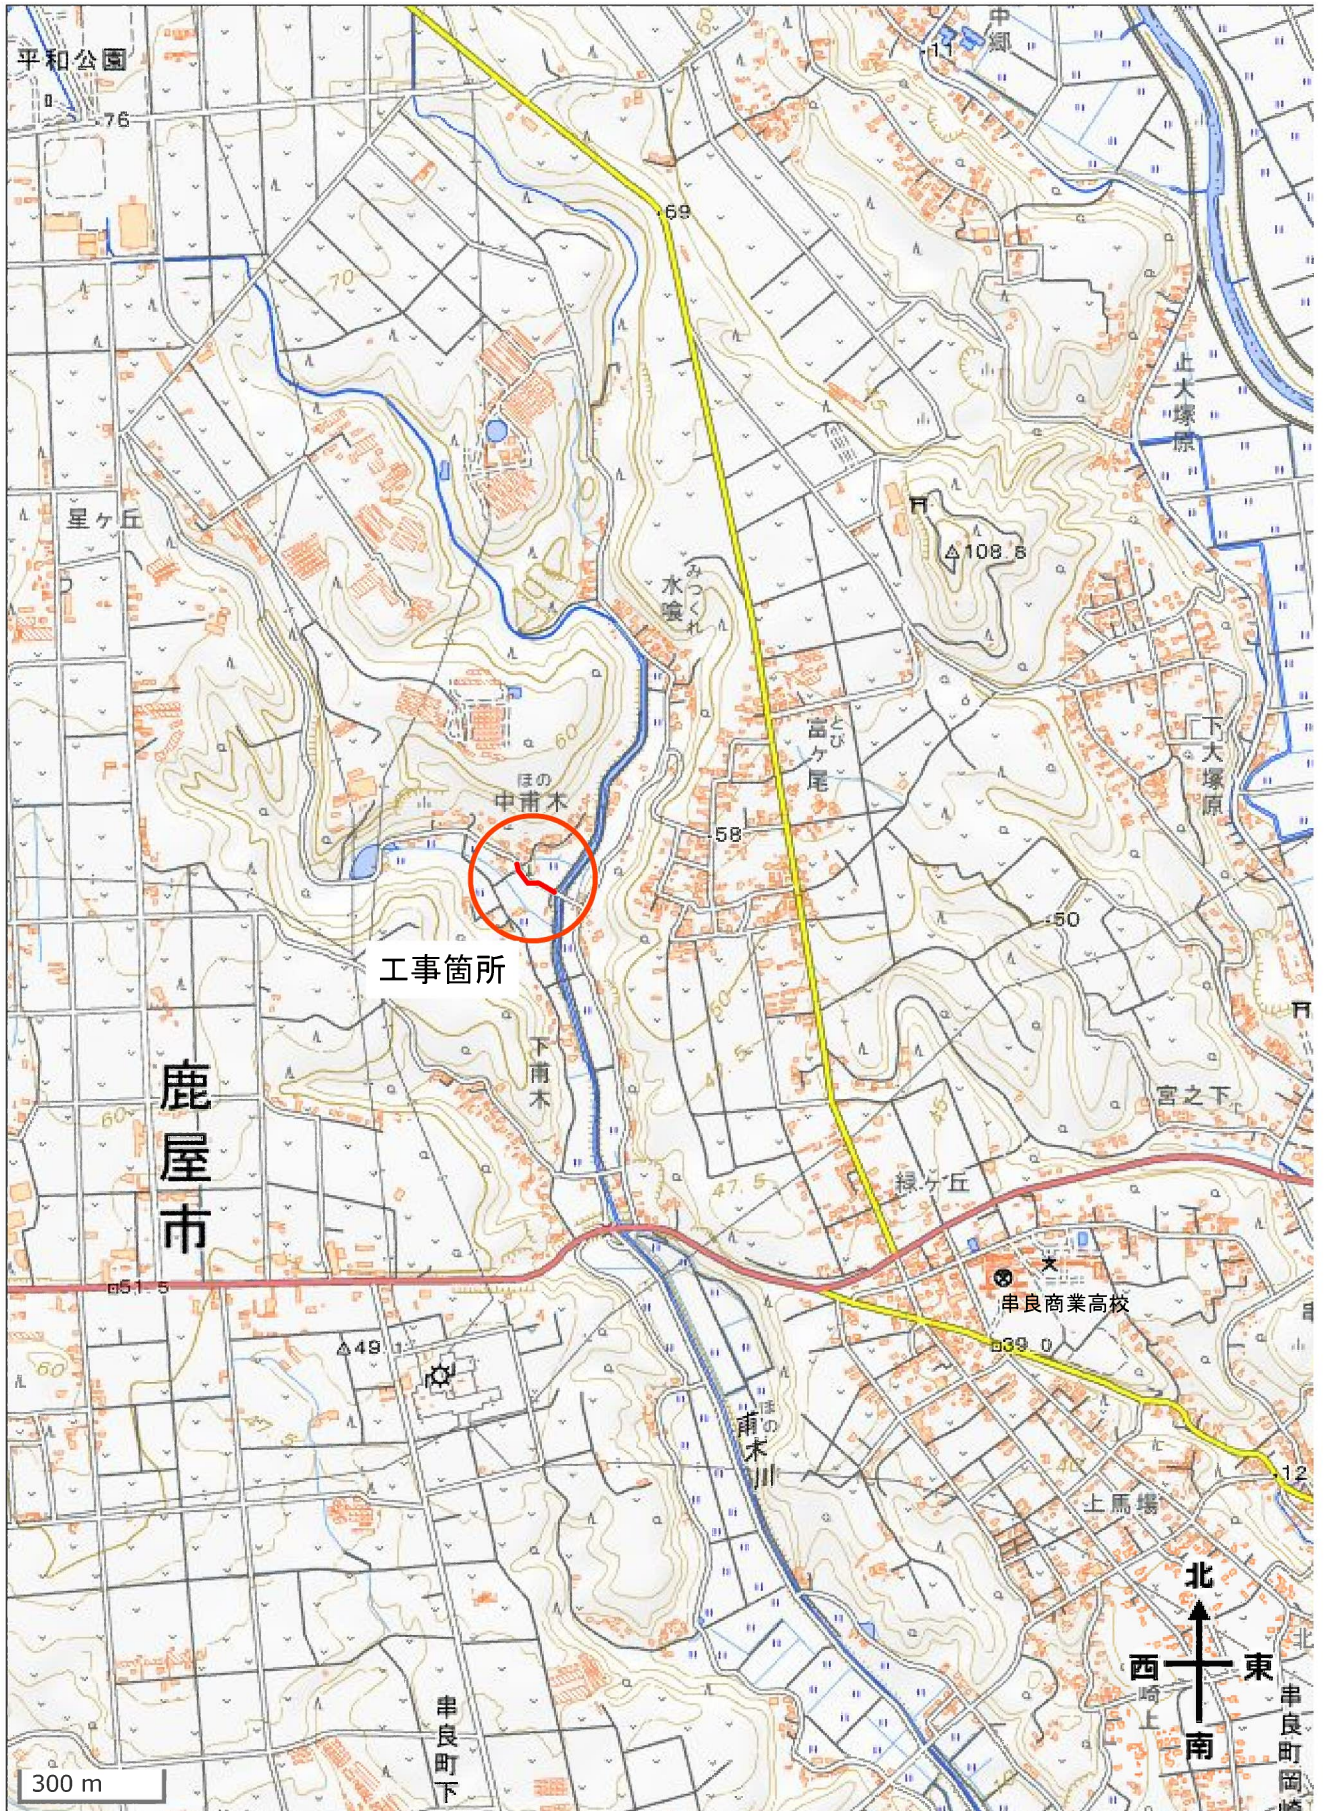

電子地形図25000 (国土地理院) を加工して作成