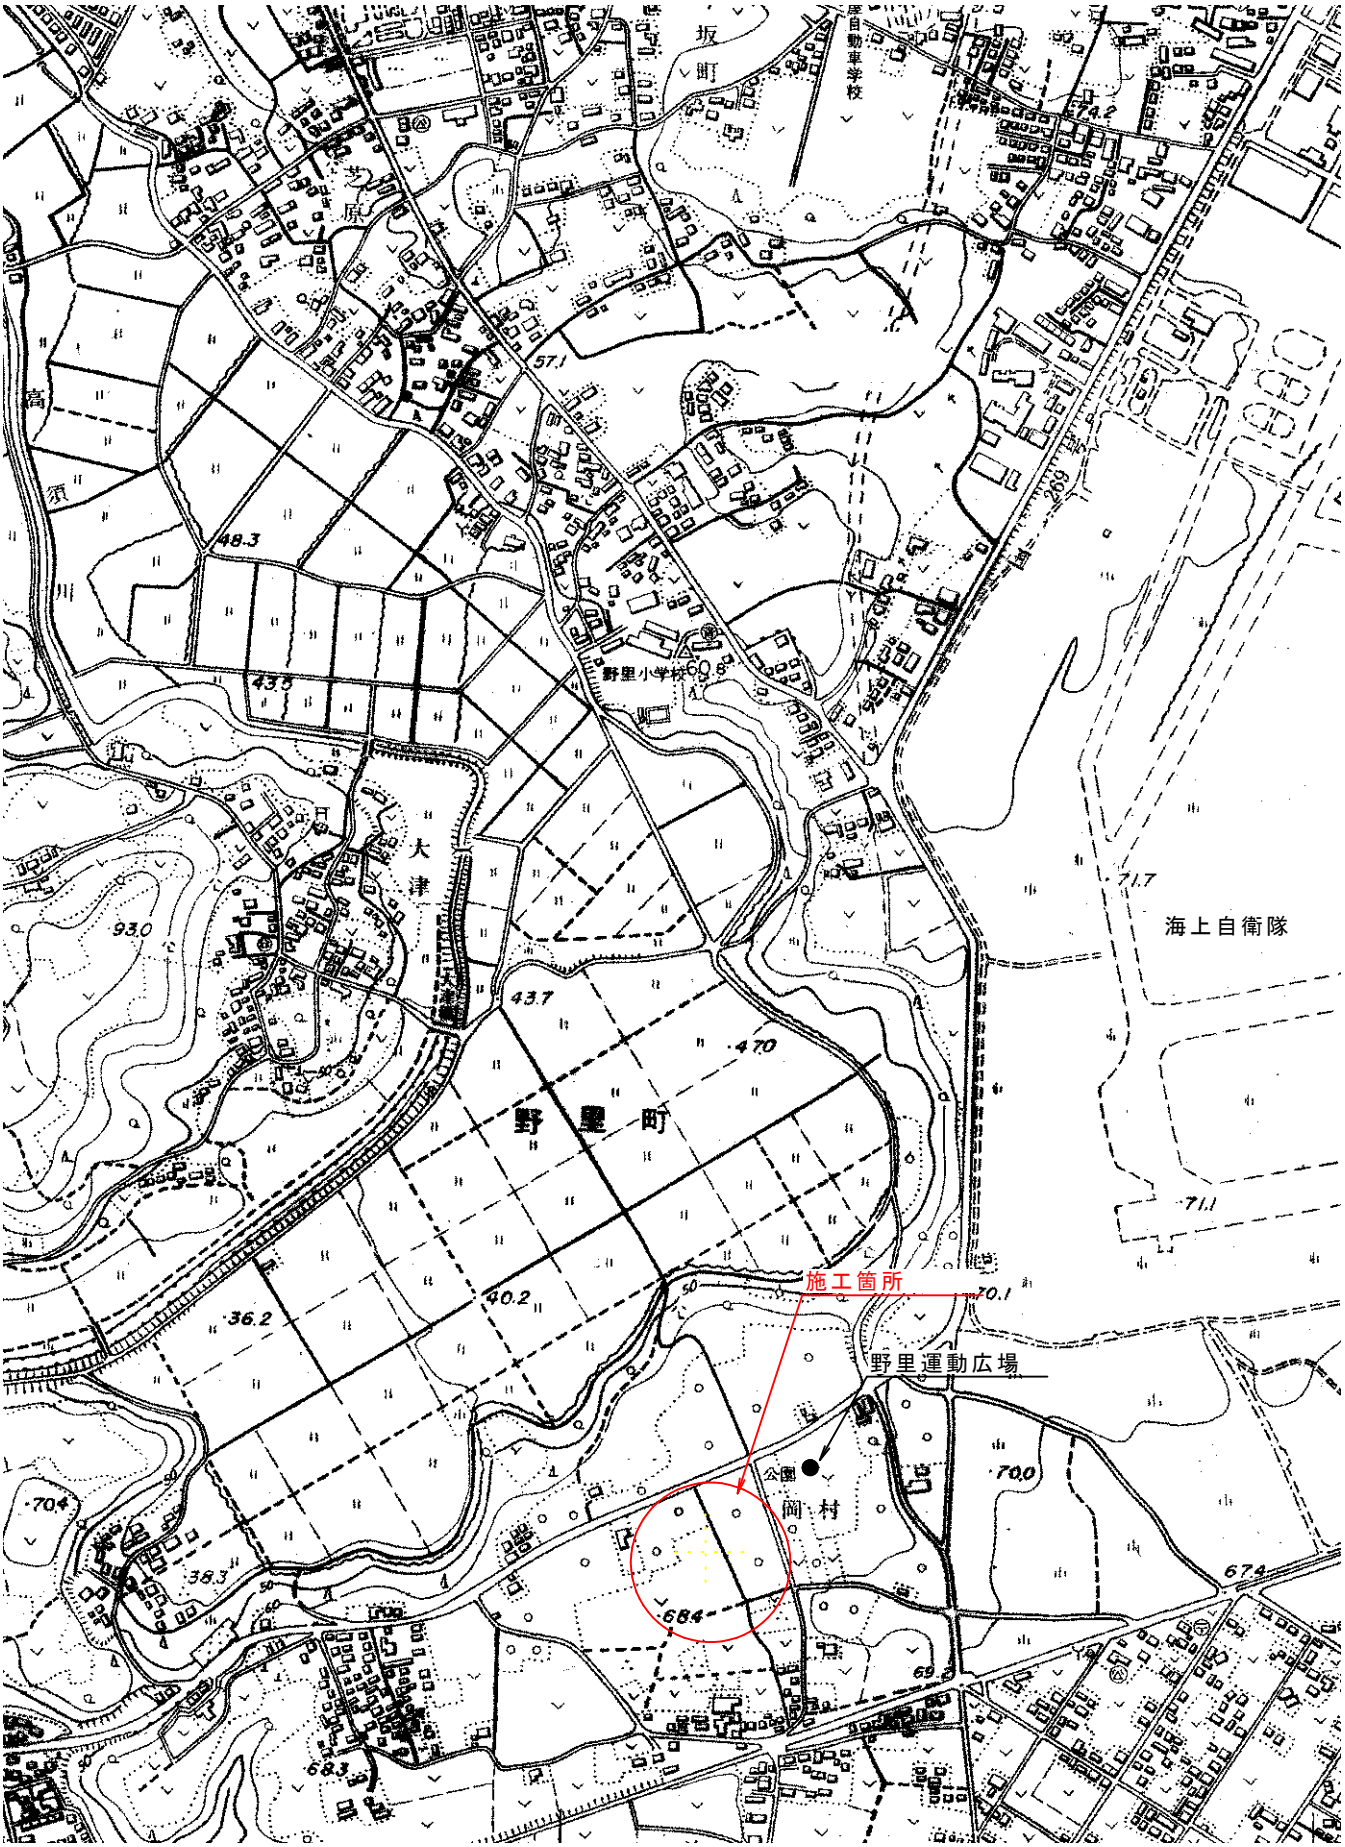（仮称）野里運動施設給水管布設工事（R6）
位　置　図