


王子原南北1号線配水管布設工事(R6) 位置図

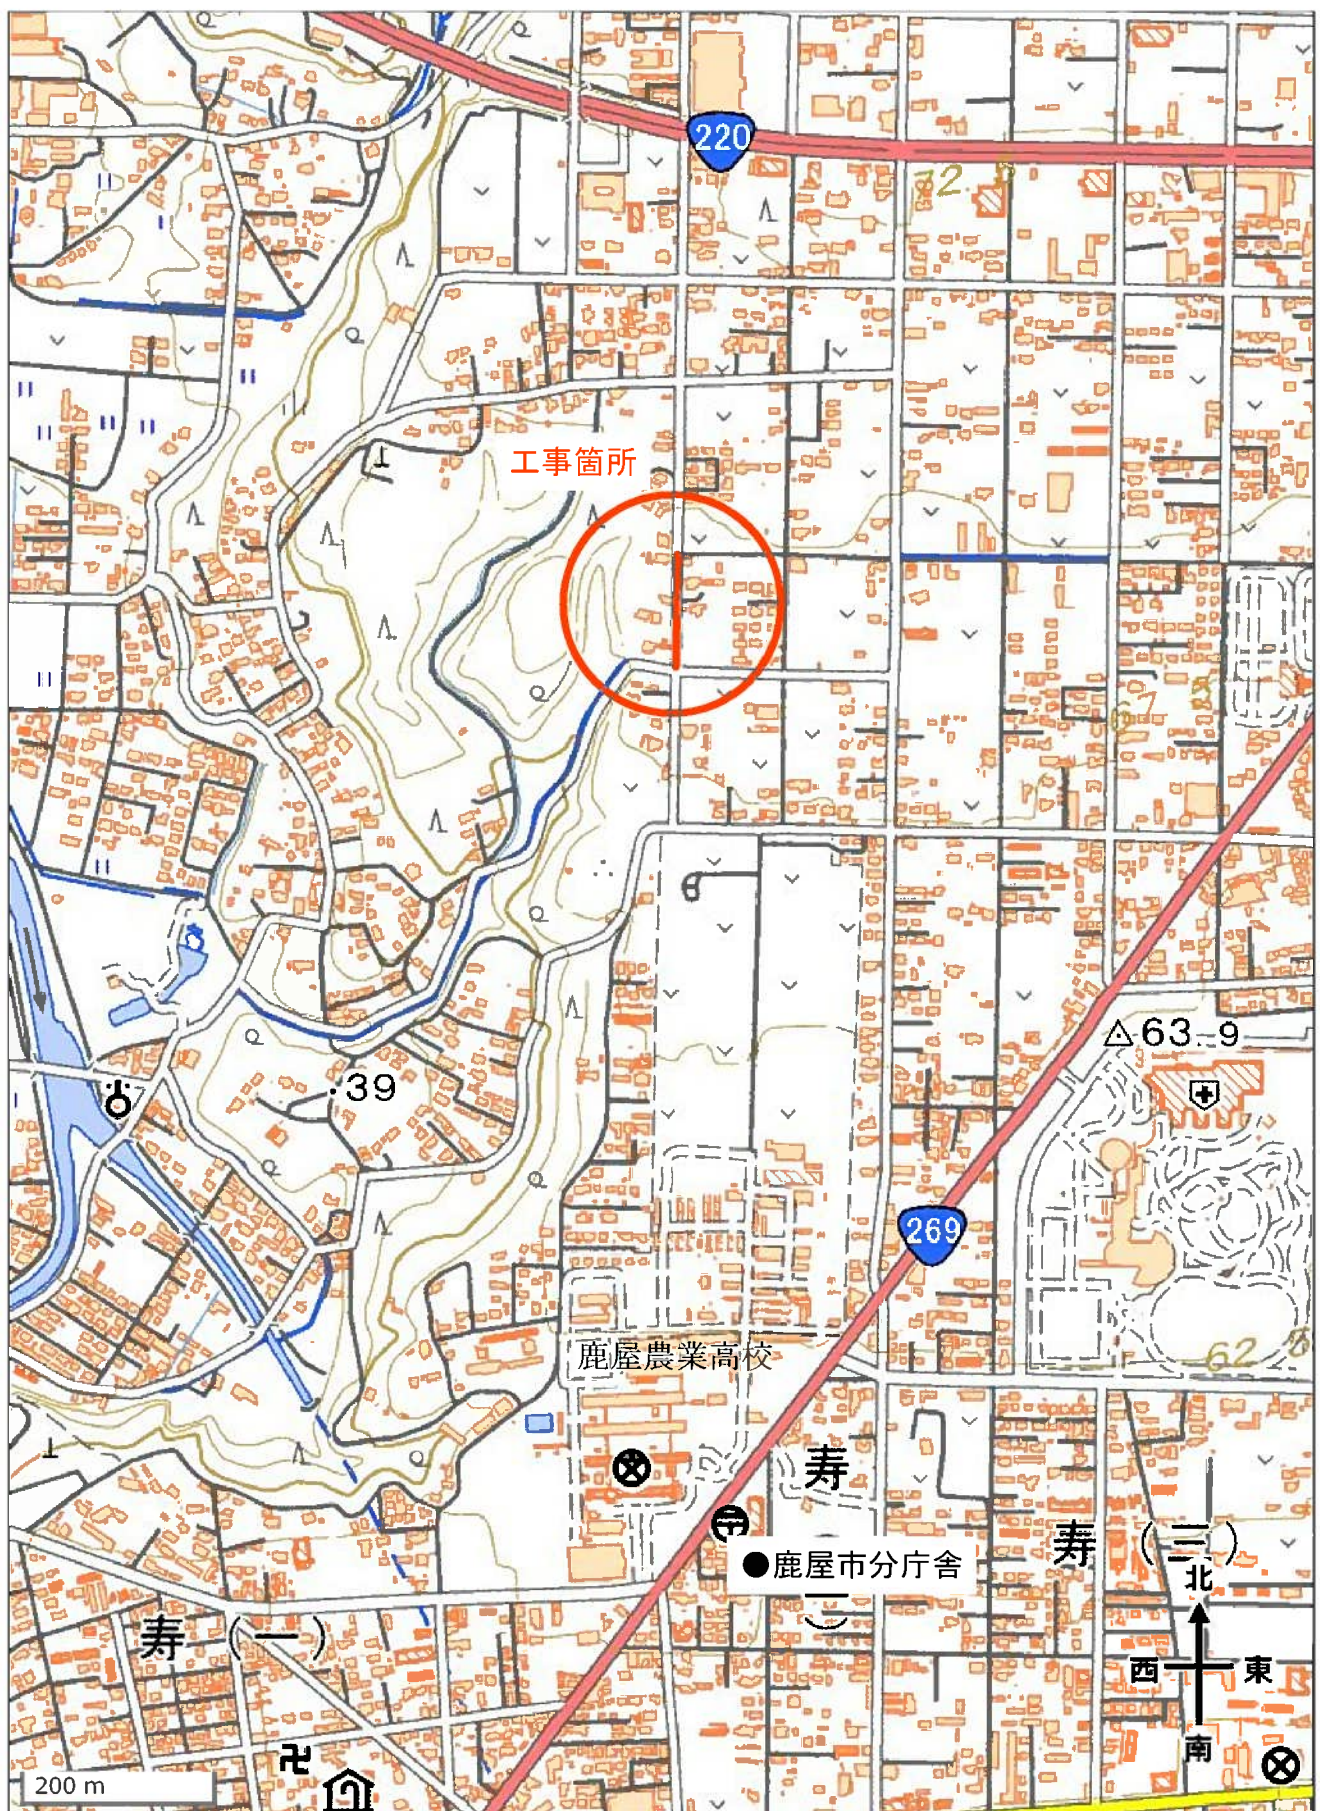

電子地形図25000 (国土地理院) を加工して作成