


新川原 1 号線配水管耐震化布設替工事 (R6)
位置図

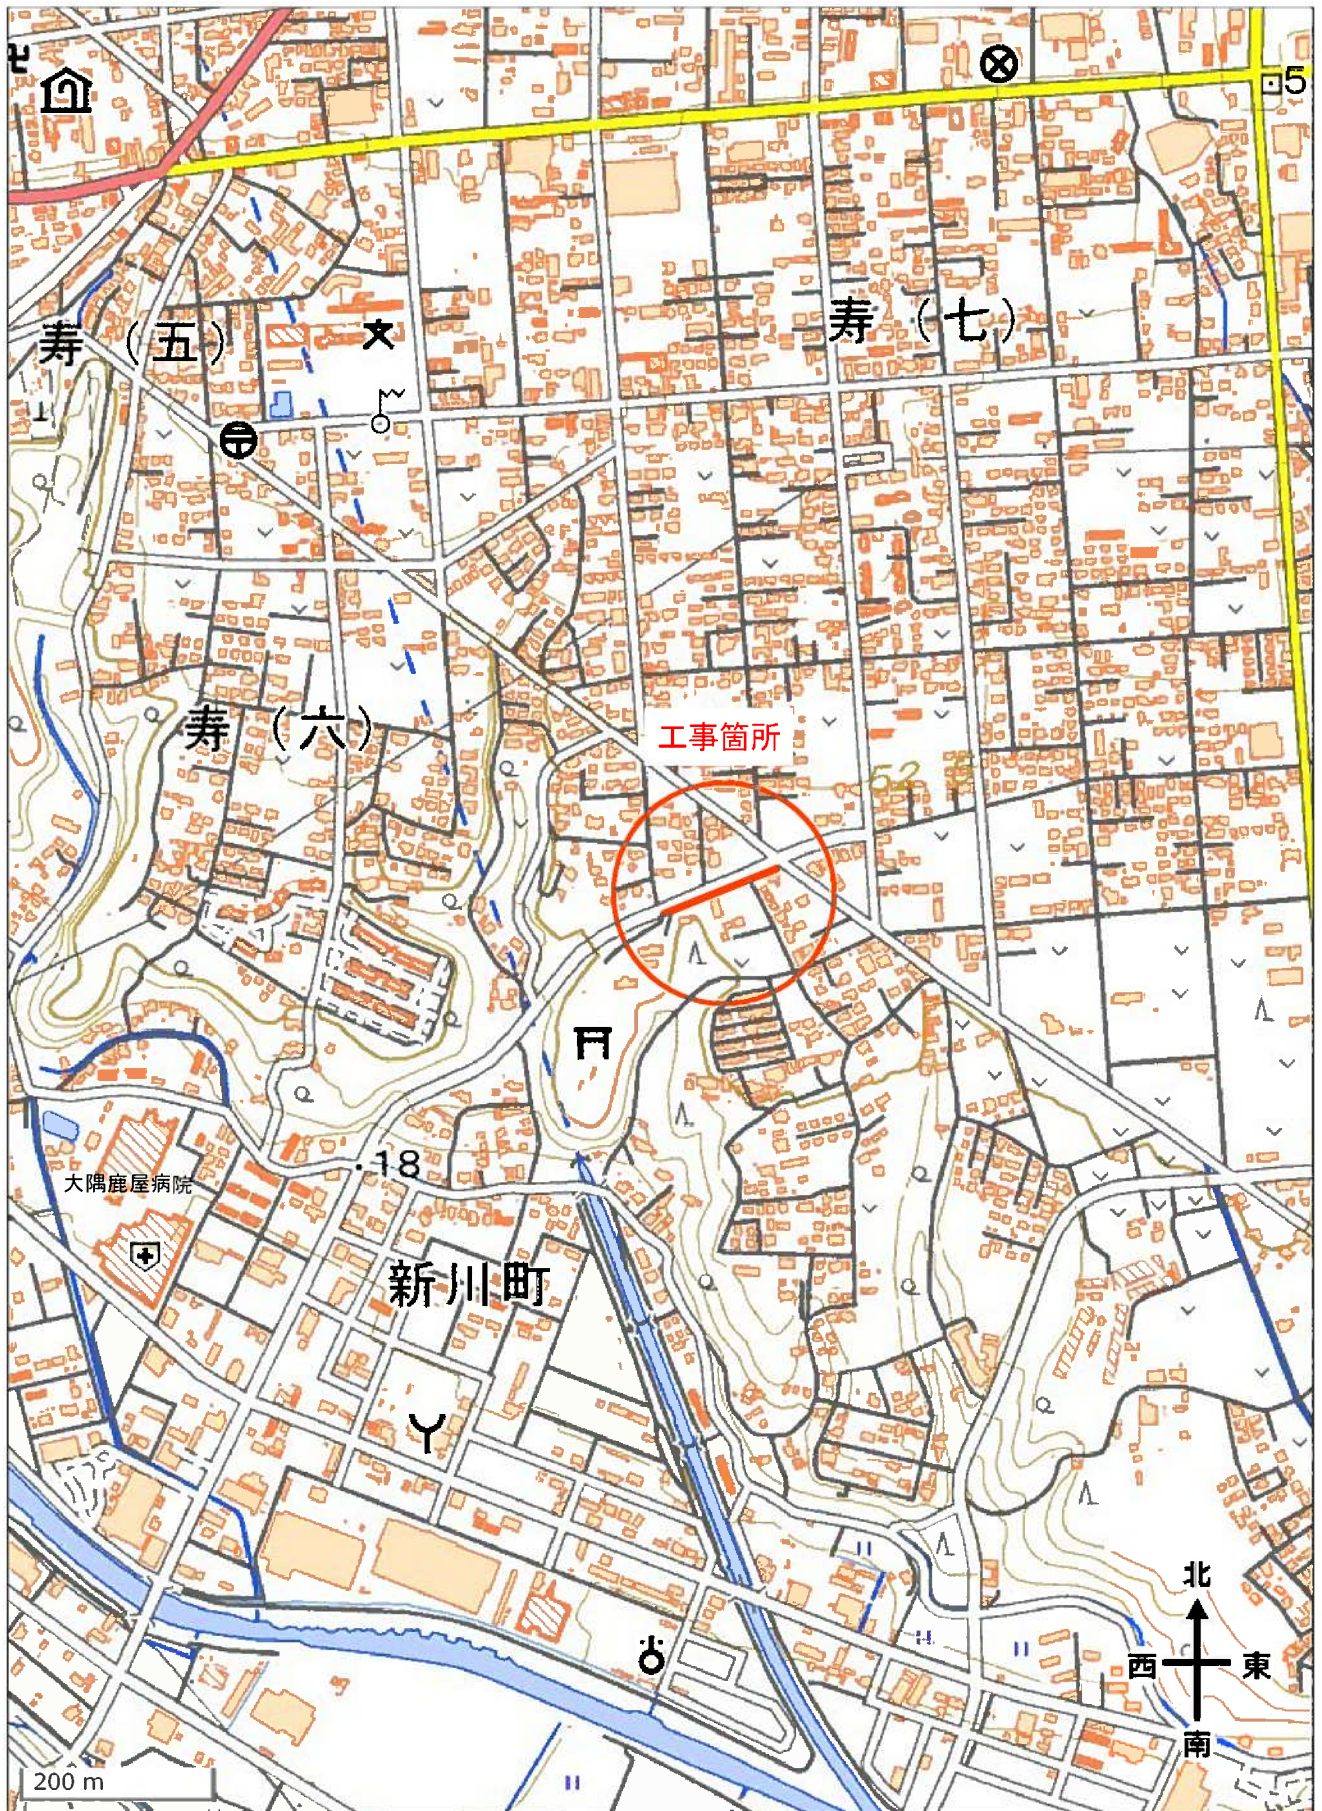

電子地形図25000 (国土地理院) を加工して作成