笠之原新茅場線配水管布設替工事(R6)
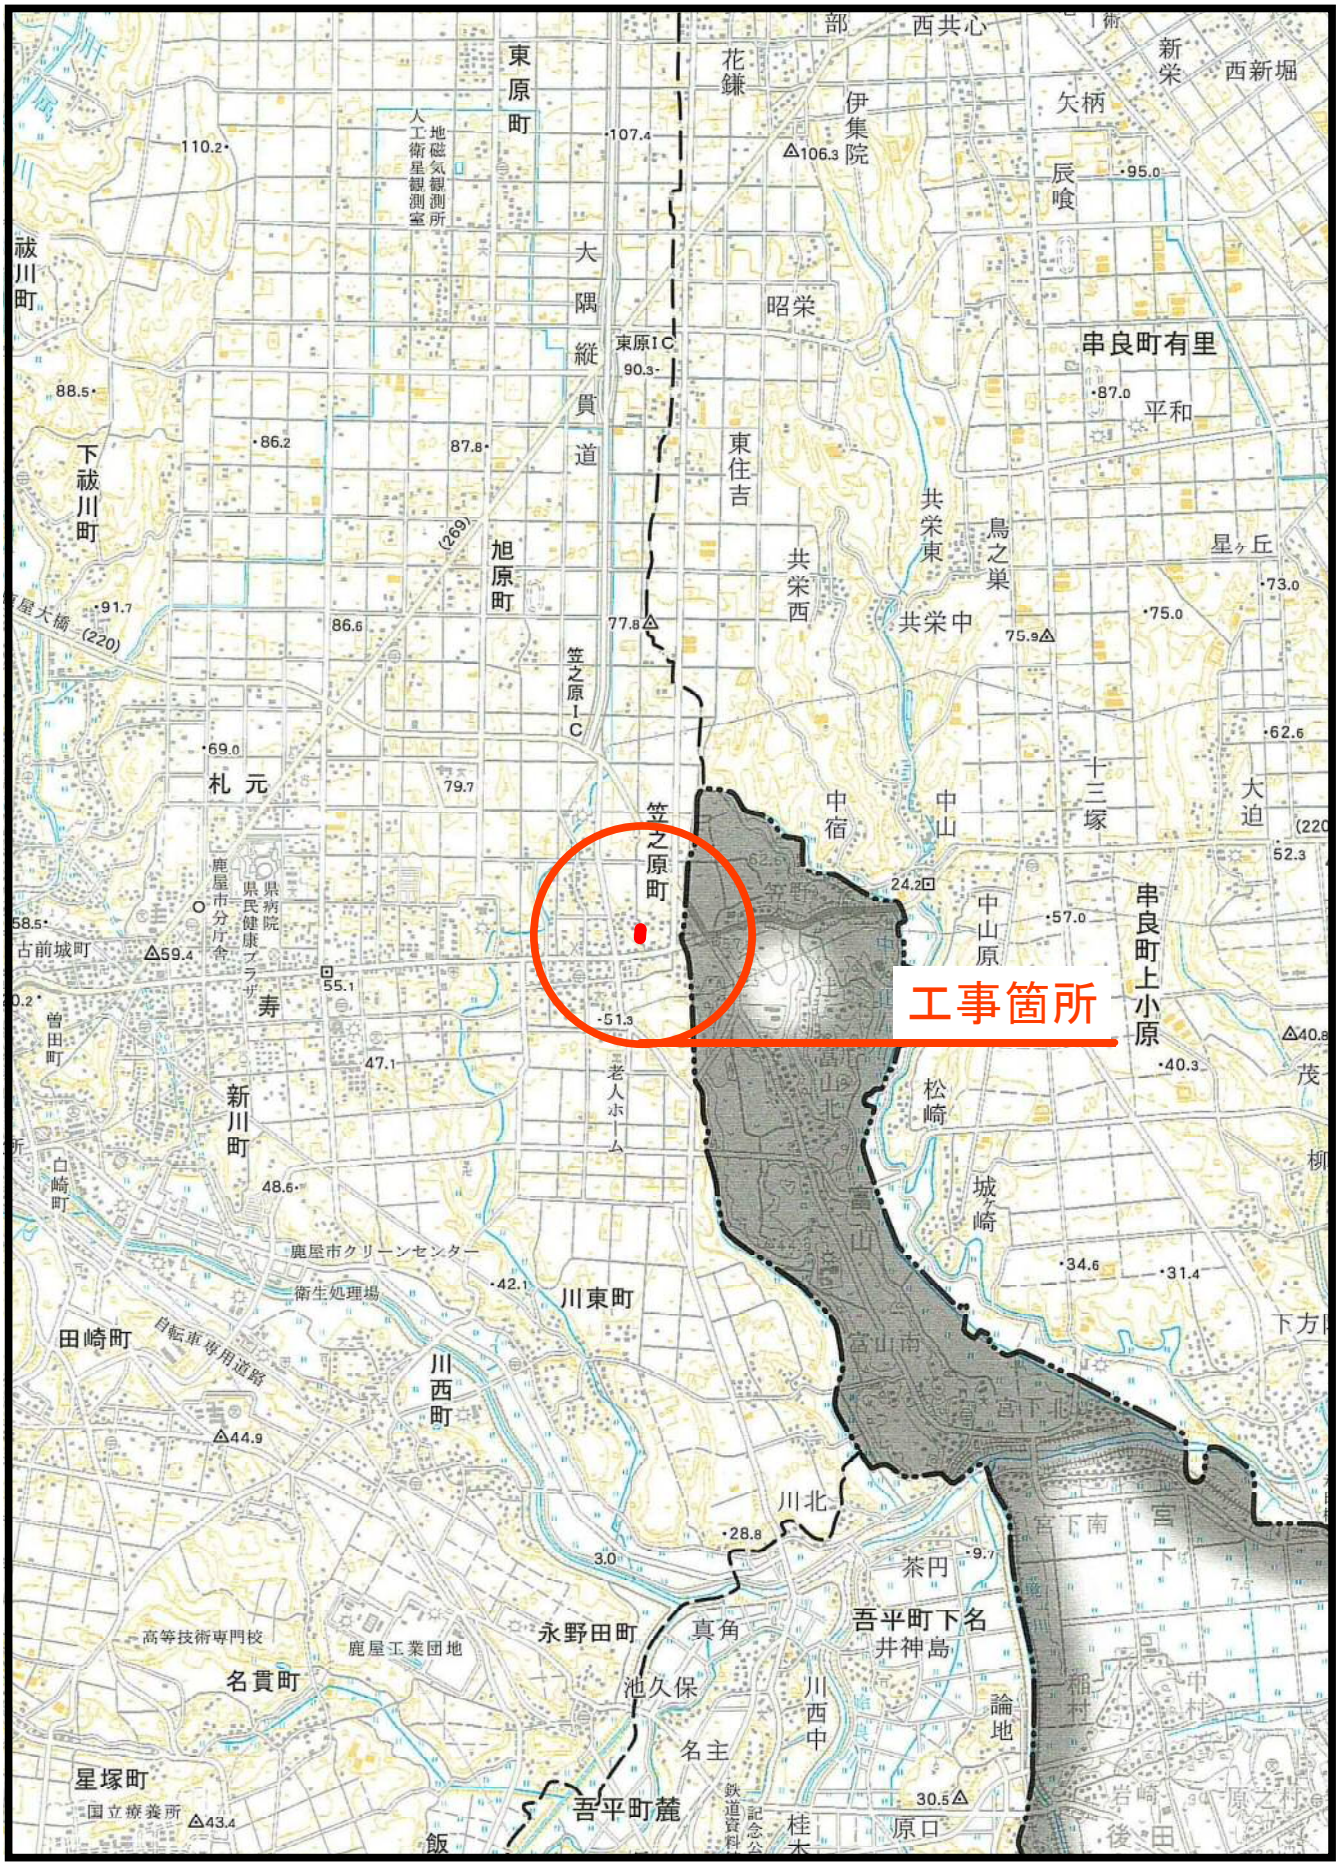
位　置　図