


寿北小学校フェンス改修工事（R6）

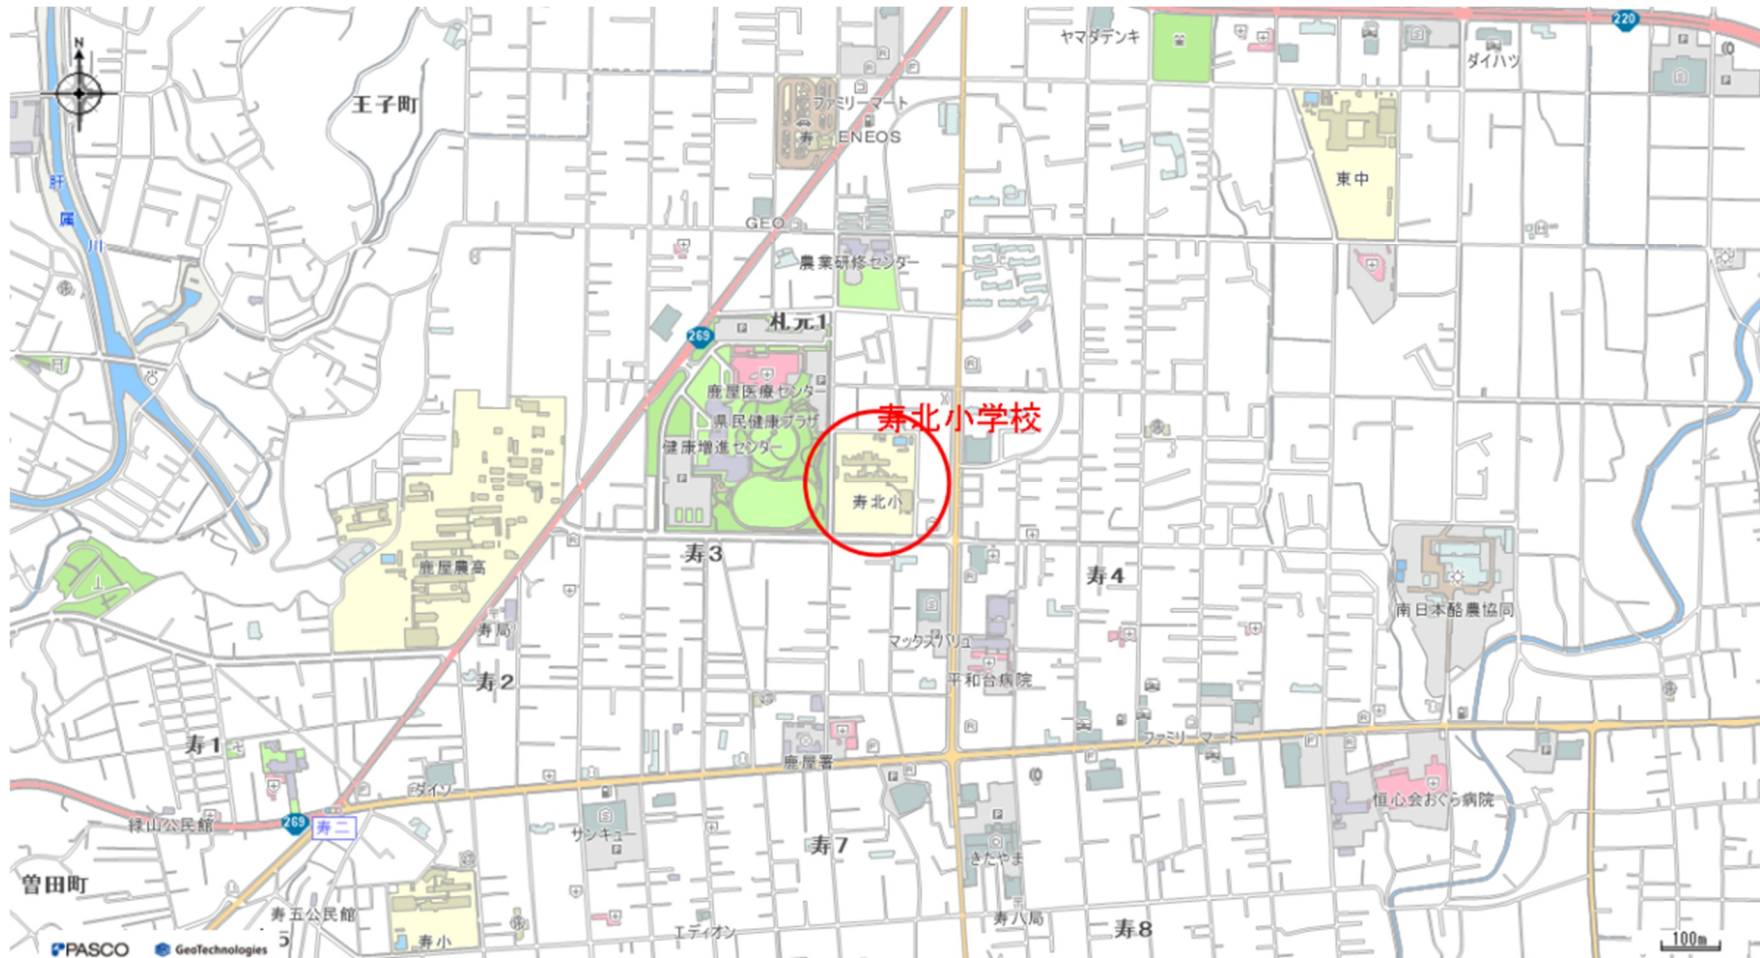

寿北小学校案内図