


柳団地 5号線外配水管布設替工事(R6)  
位置図

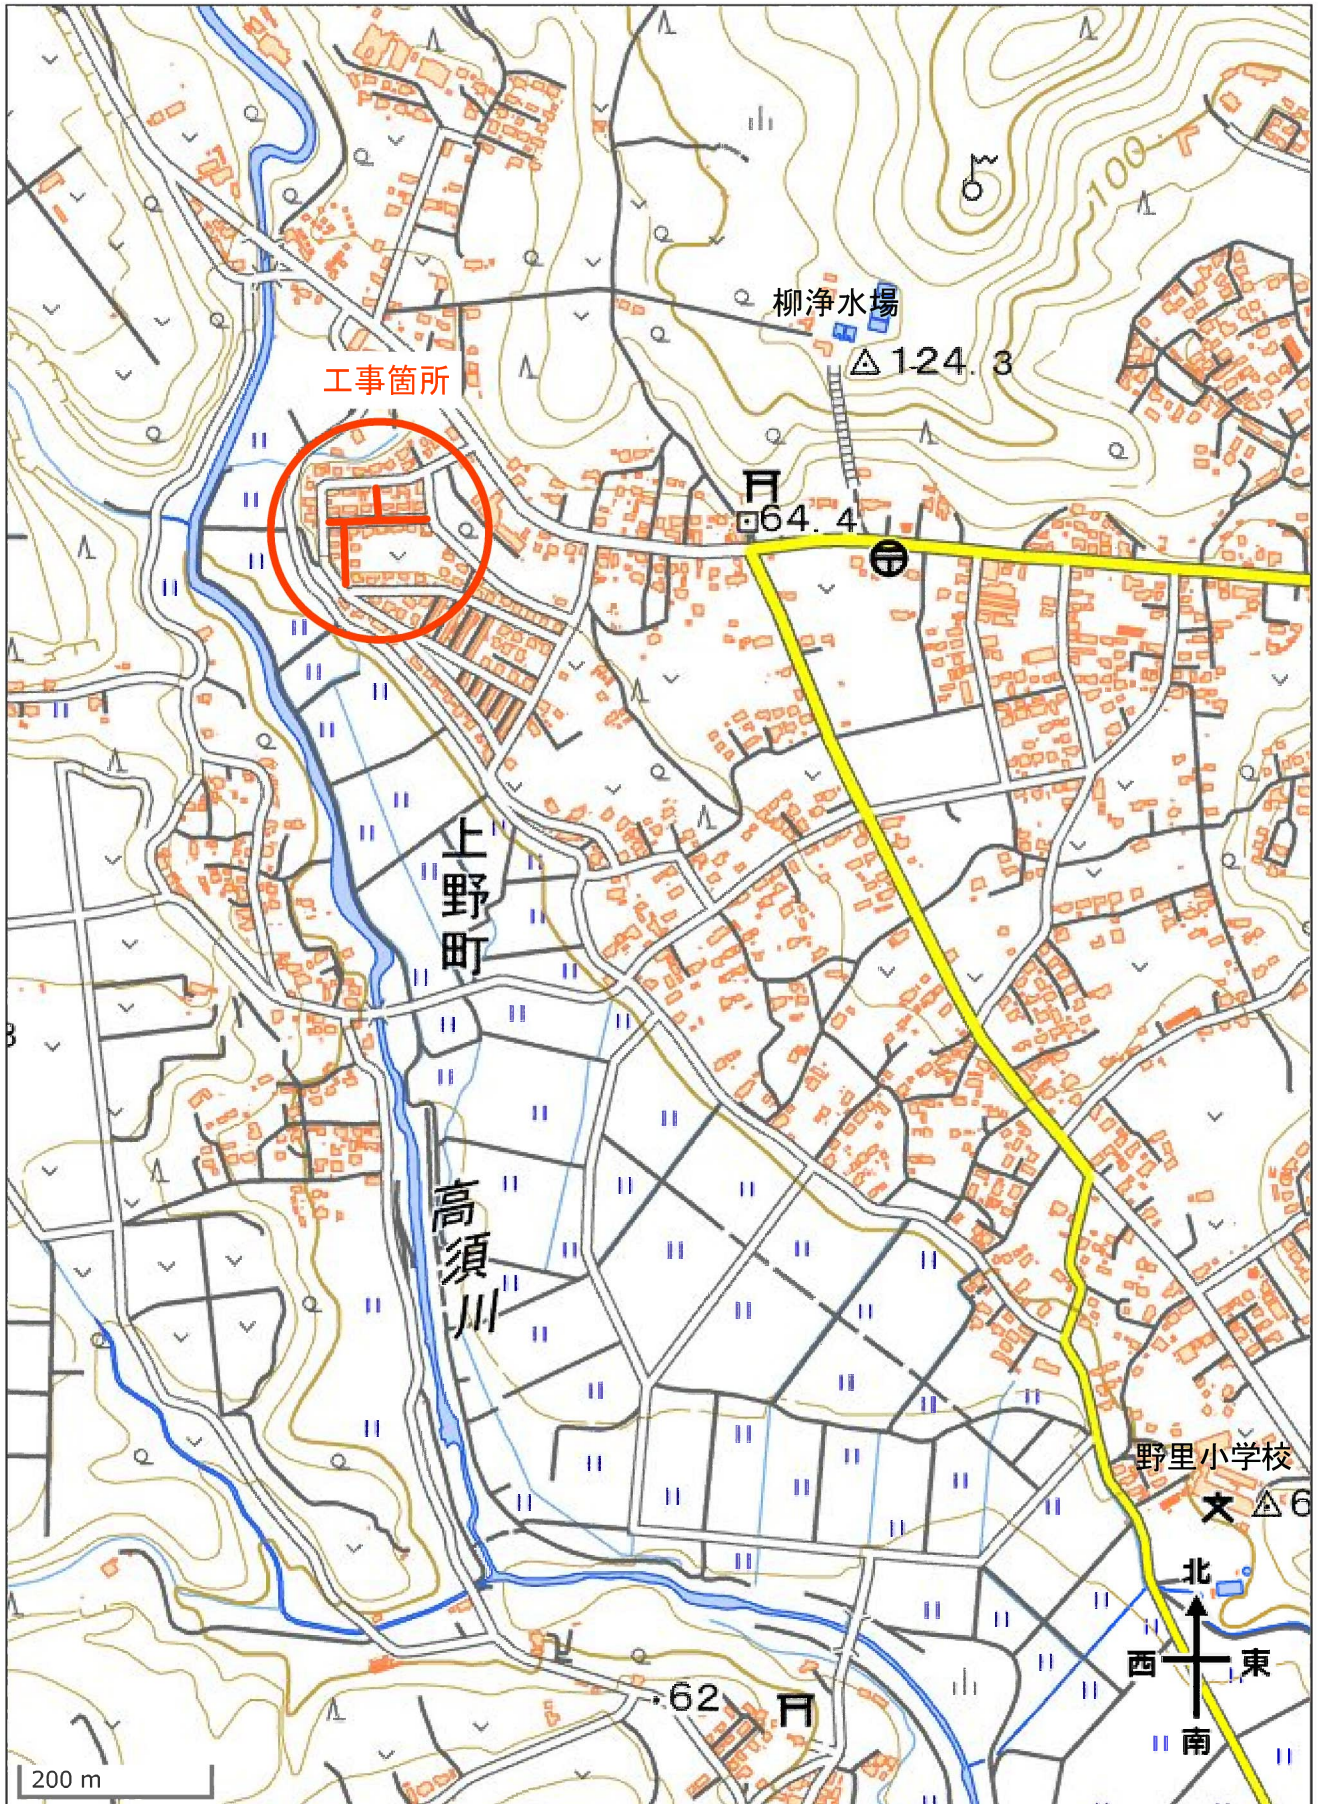

電子地形図25000 (国土地理院) を加工して作成