


# 位置図

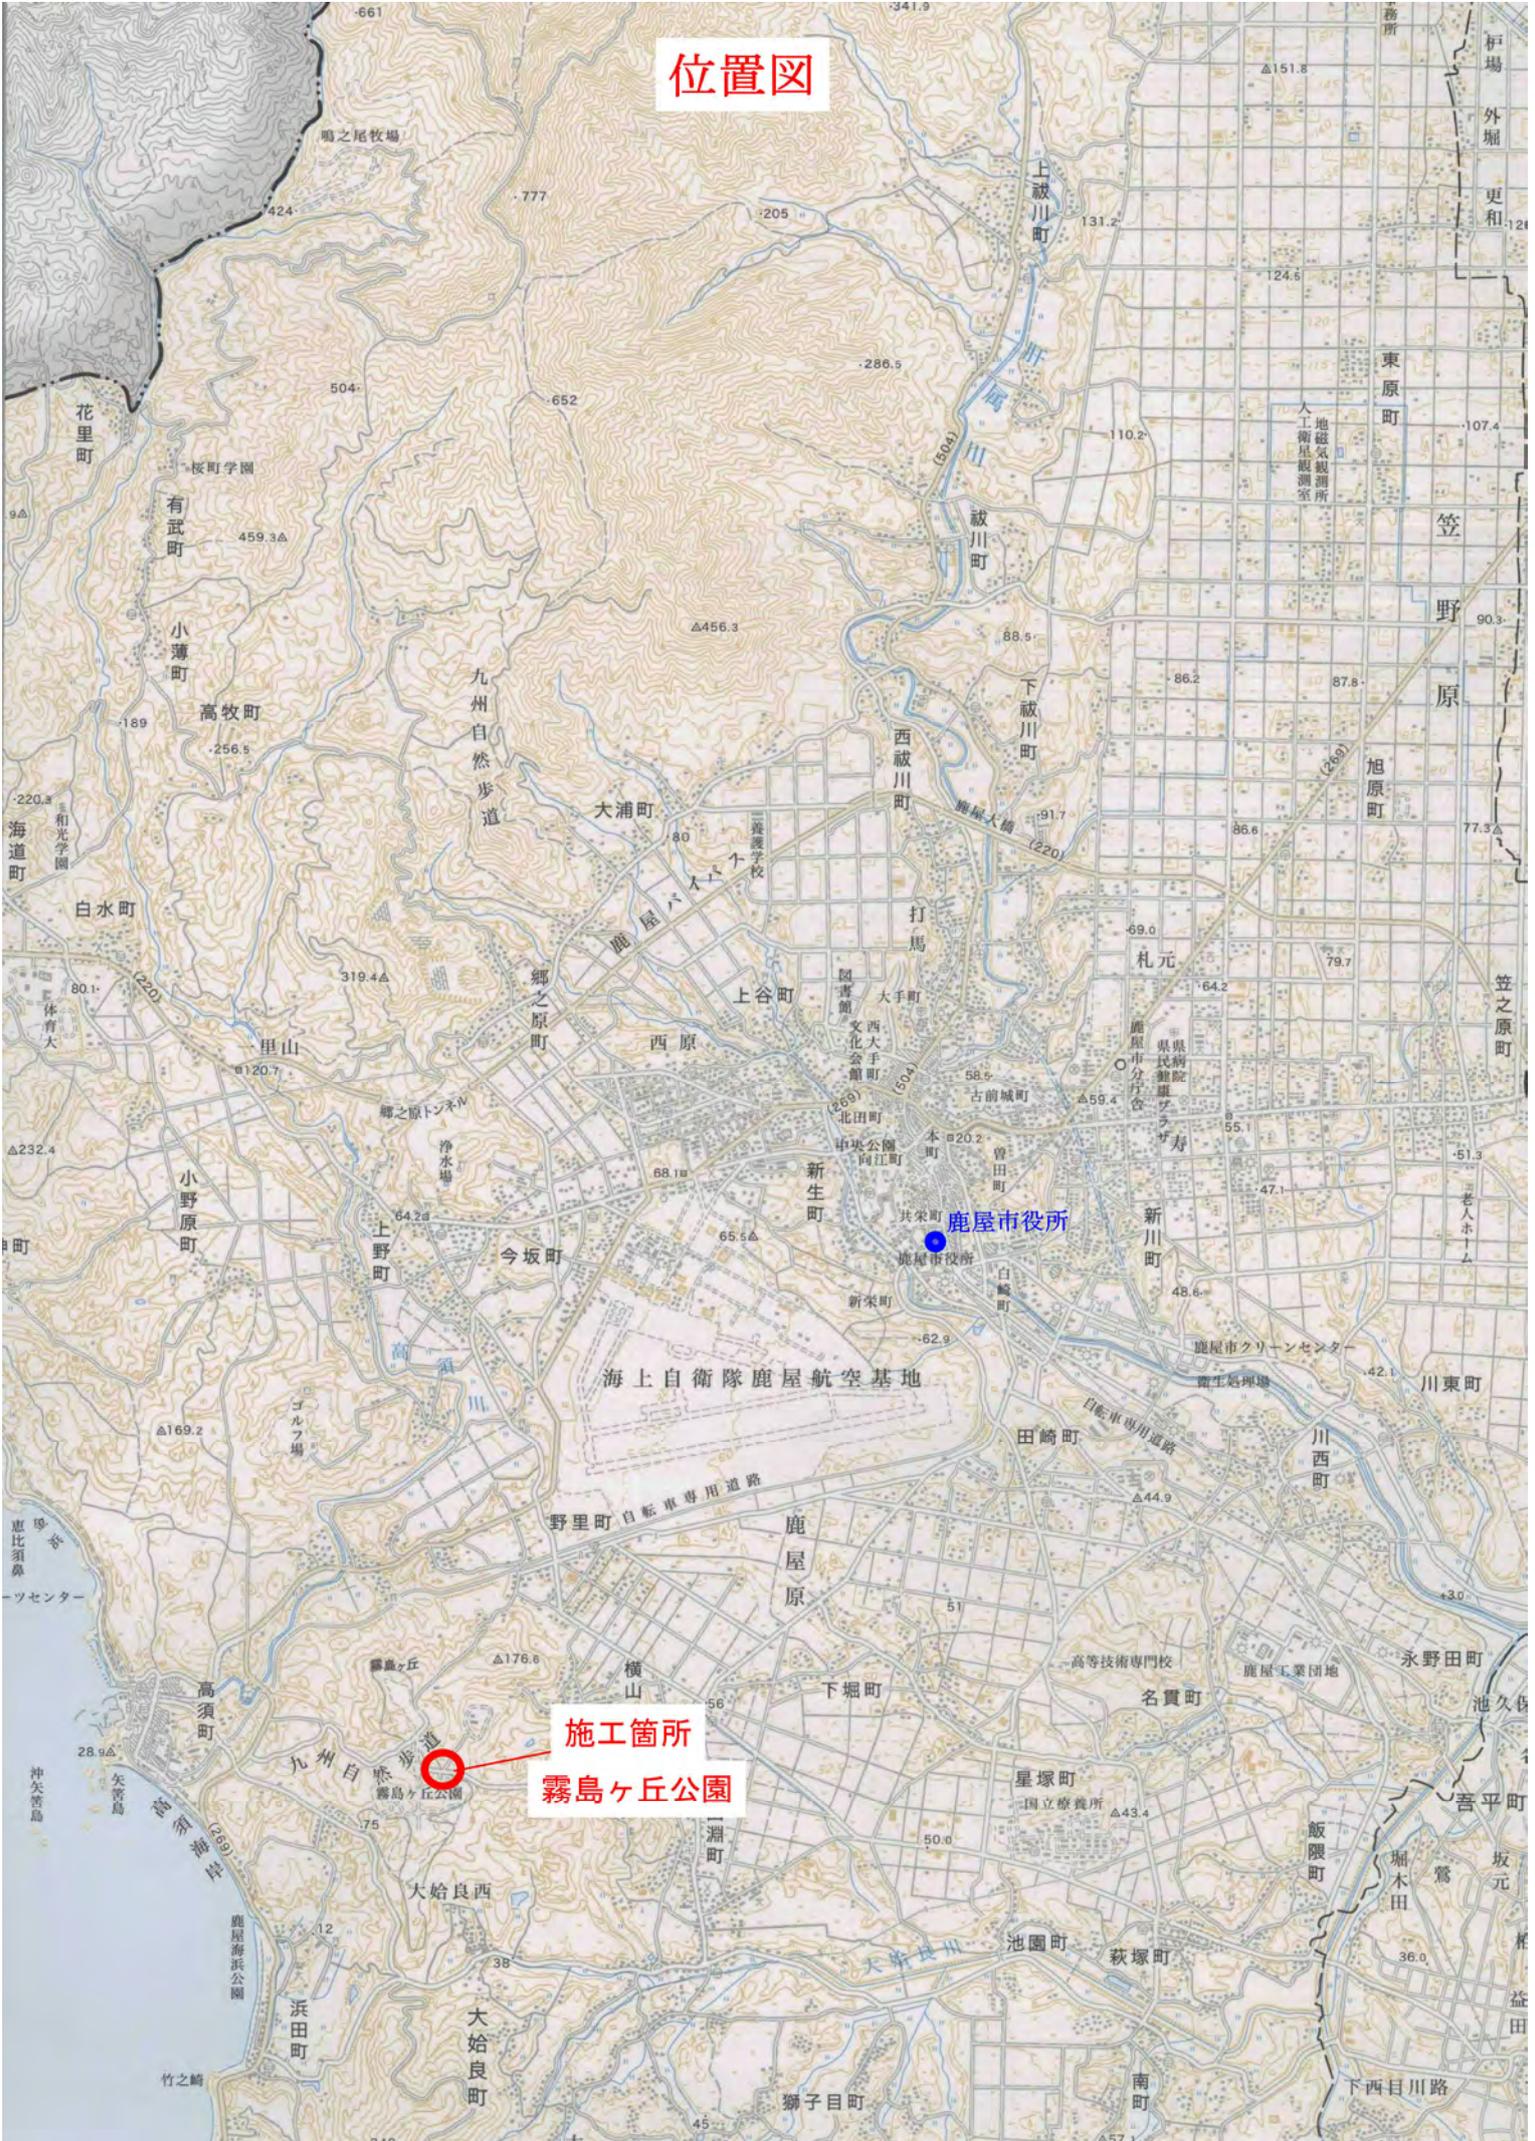

施工箇所  
霧島ヶ丘公園