


郷之原住宅 1 号線外 1 線配水管切廻し工事 (R7)
位置図

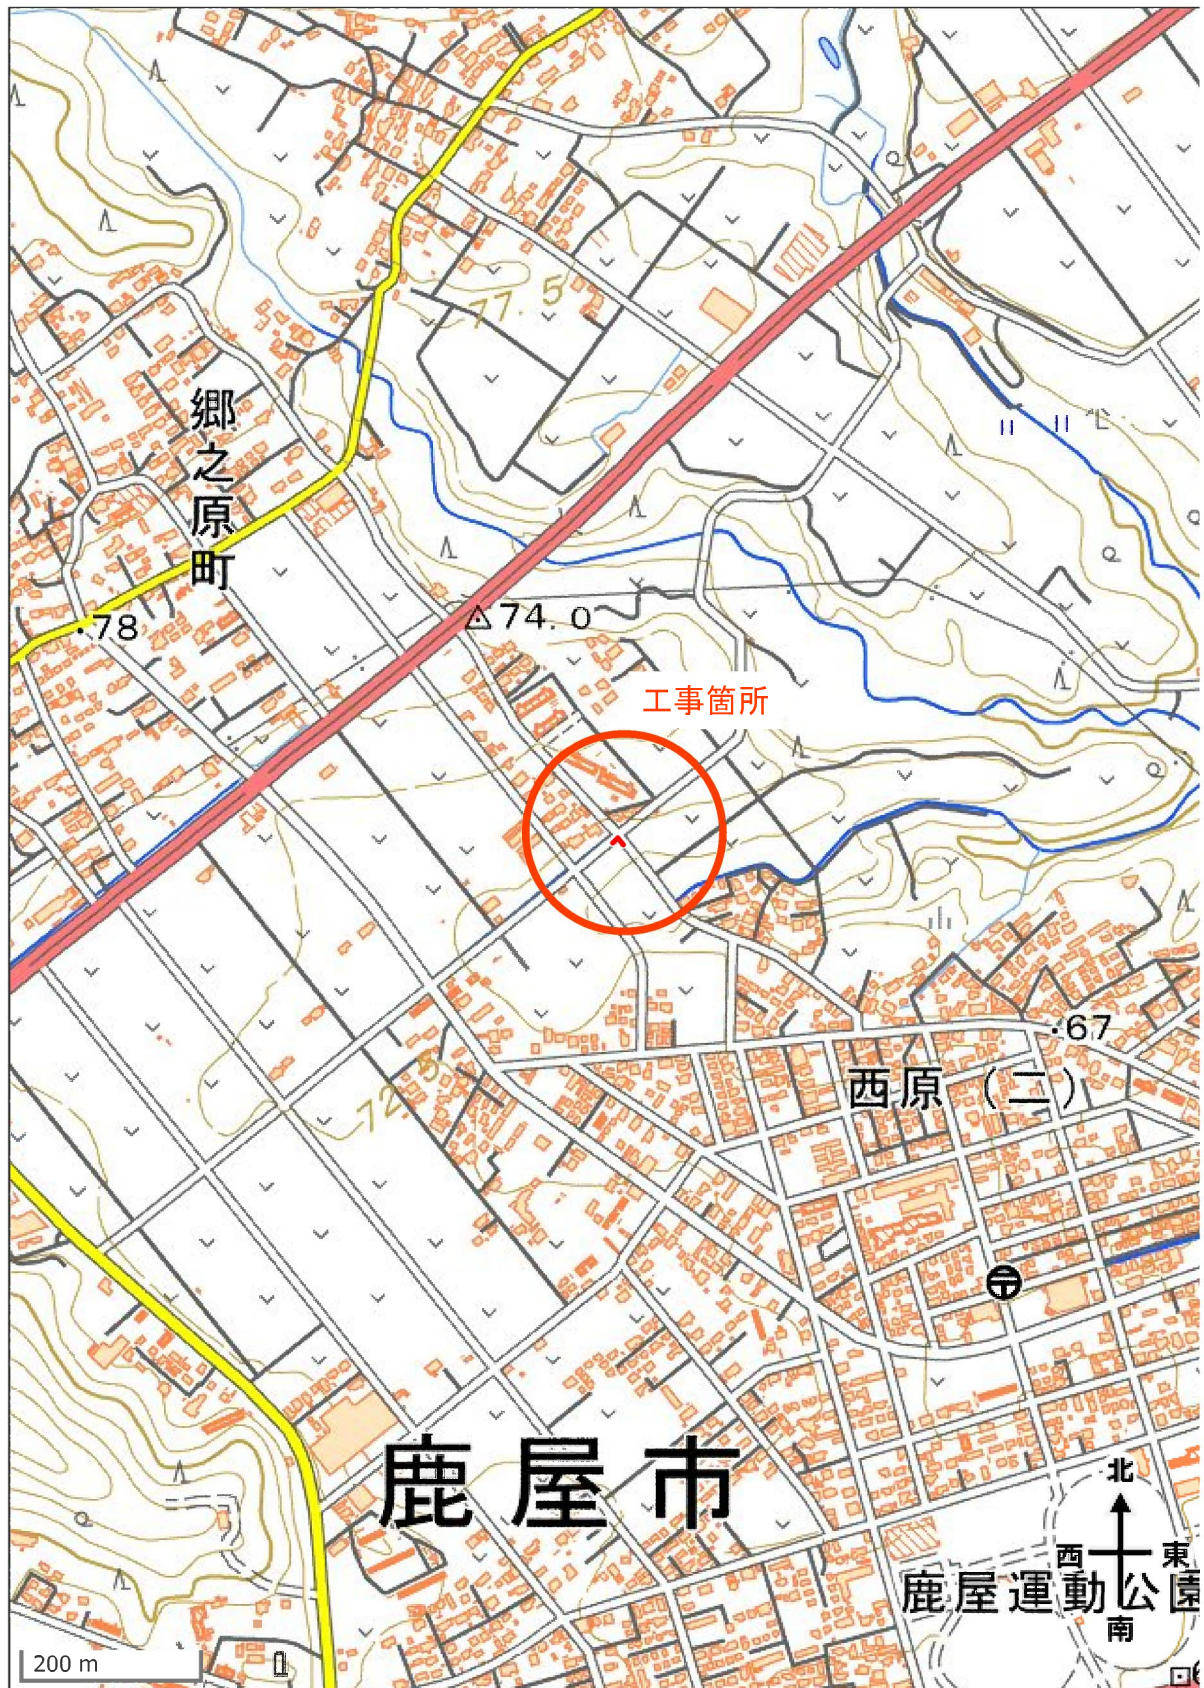

電子地形図25000 (国土地理院) を加工して作成