


県道鹿屋吾平佐多線(吾平地区)配水管布設替工事(R7) 位置図

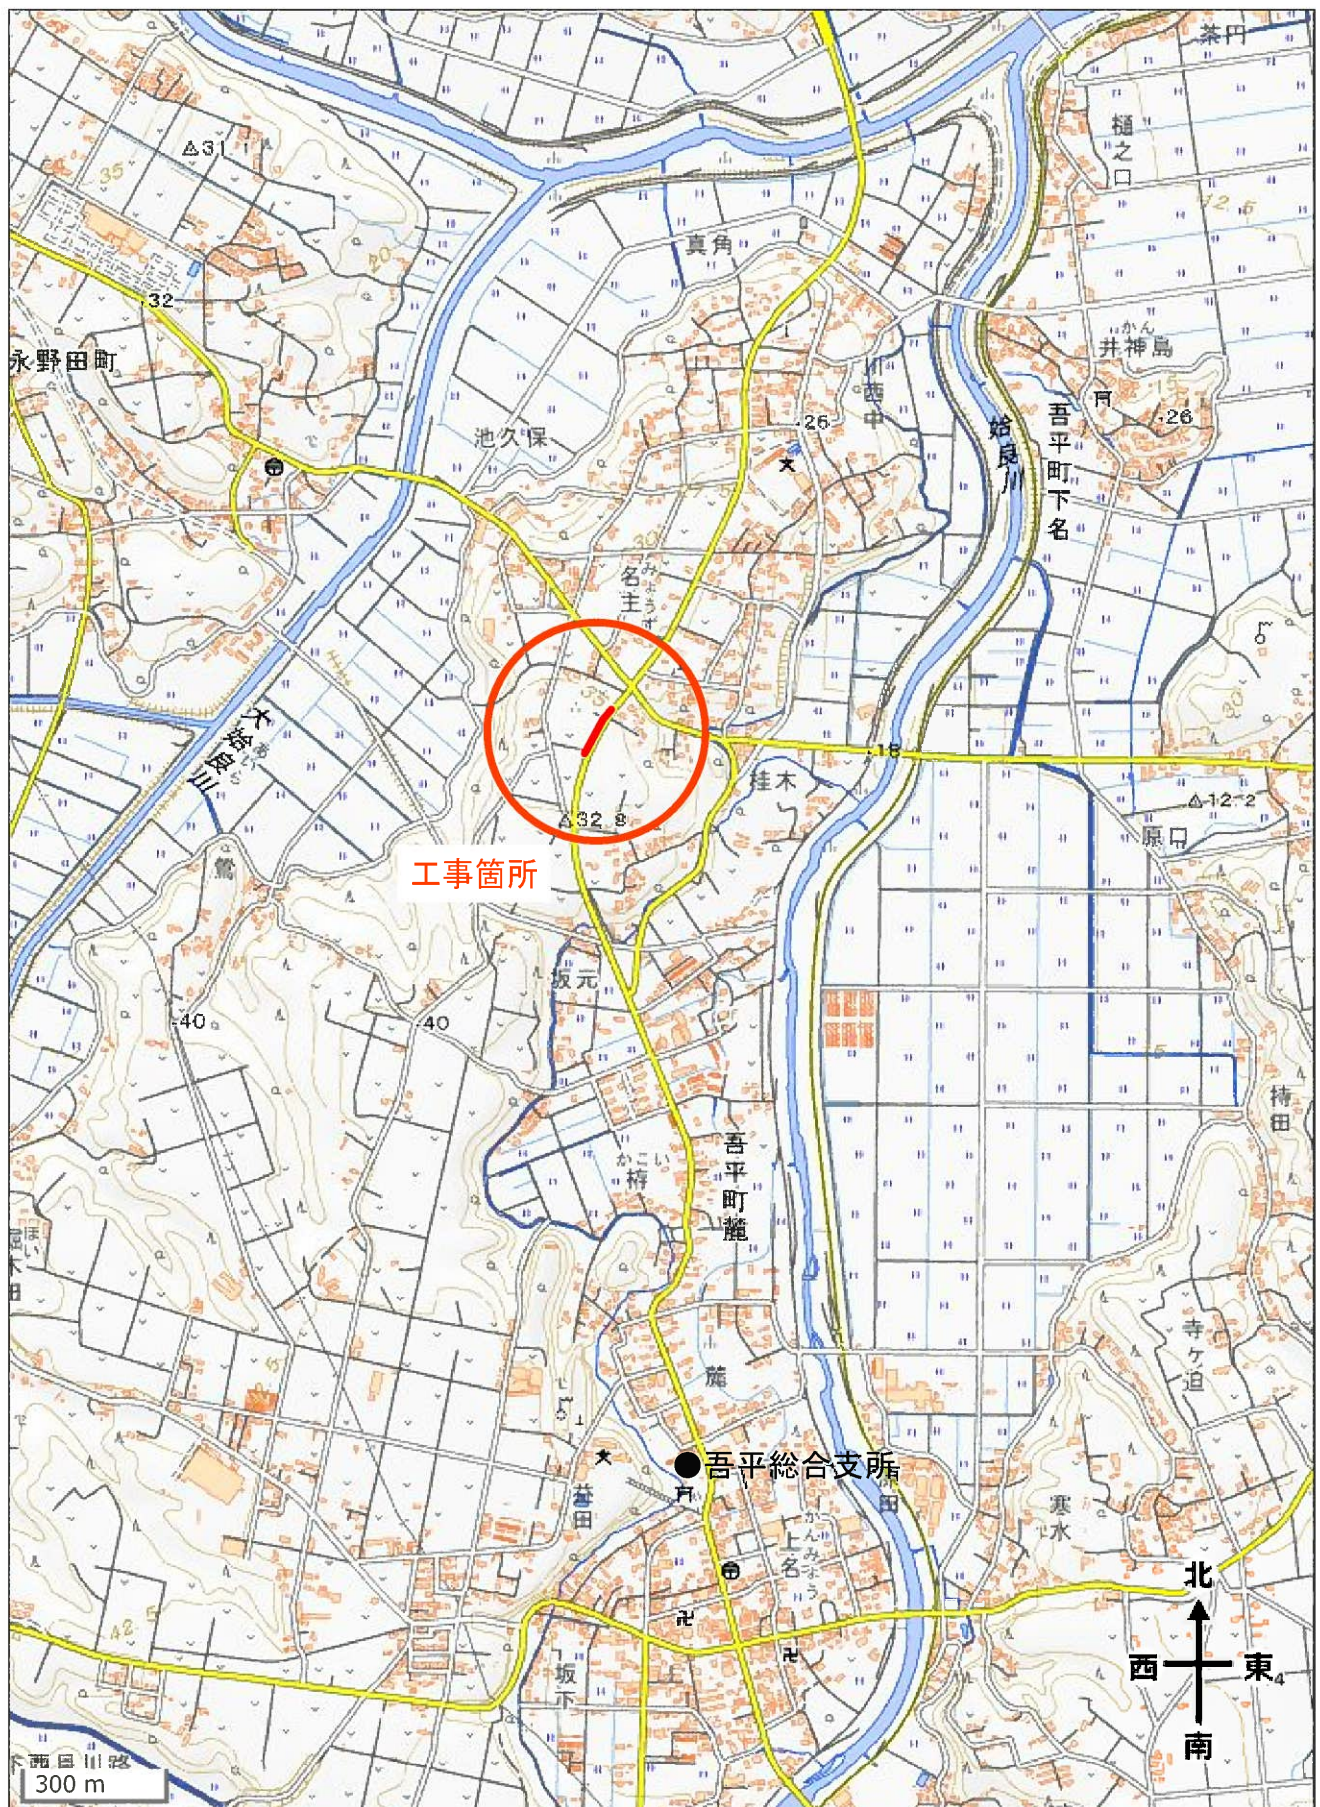

電子地形図25000 (国土地理院) を加工して作成