



王子旭原東西 1 号線外区画線設置工事 (R7) 位置図

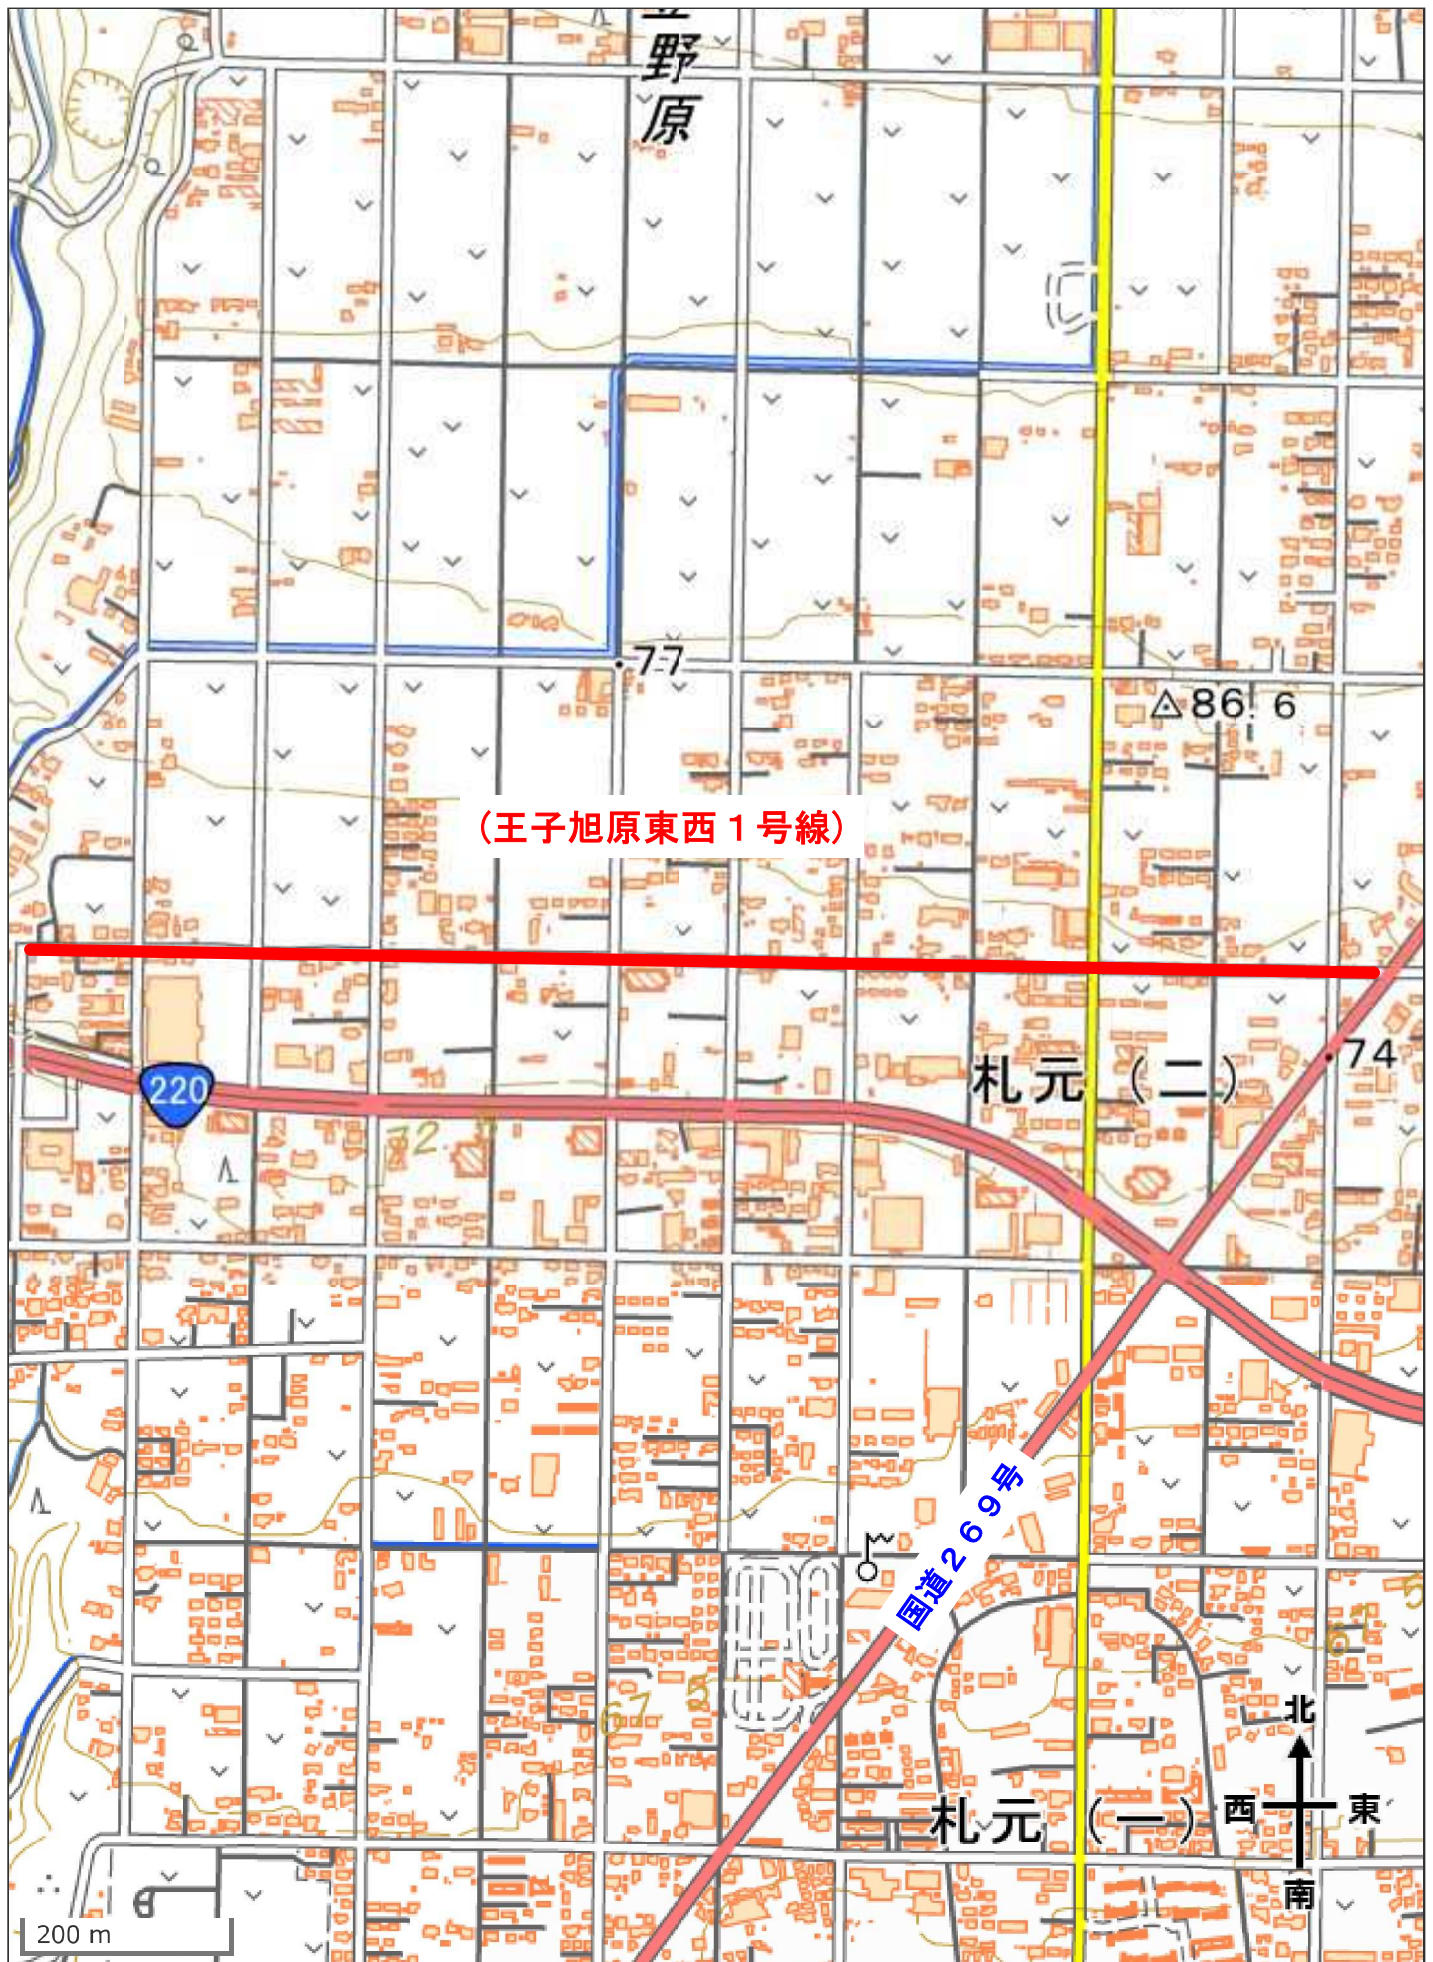


電子地形図25000 (国土地理院) を加工して作成

王子旭原東西 1 号線外区画線設置工事 (R7) 位置図

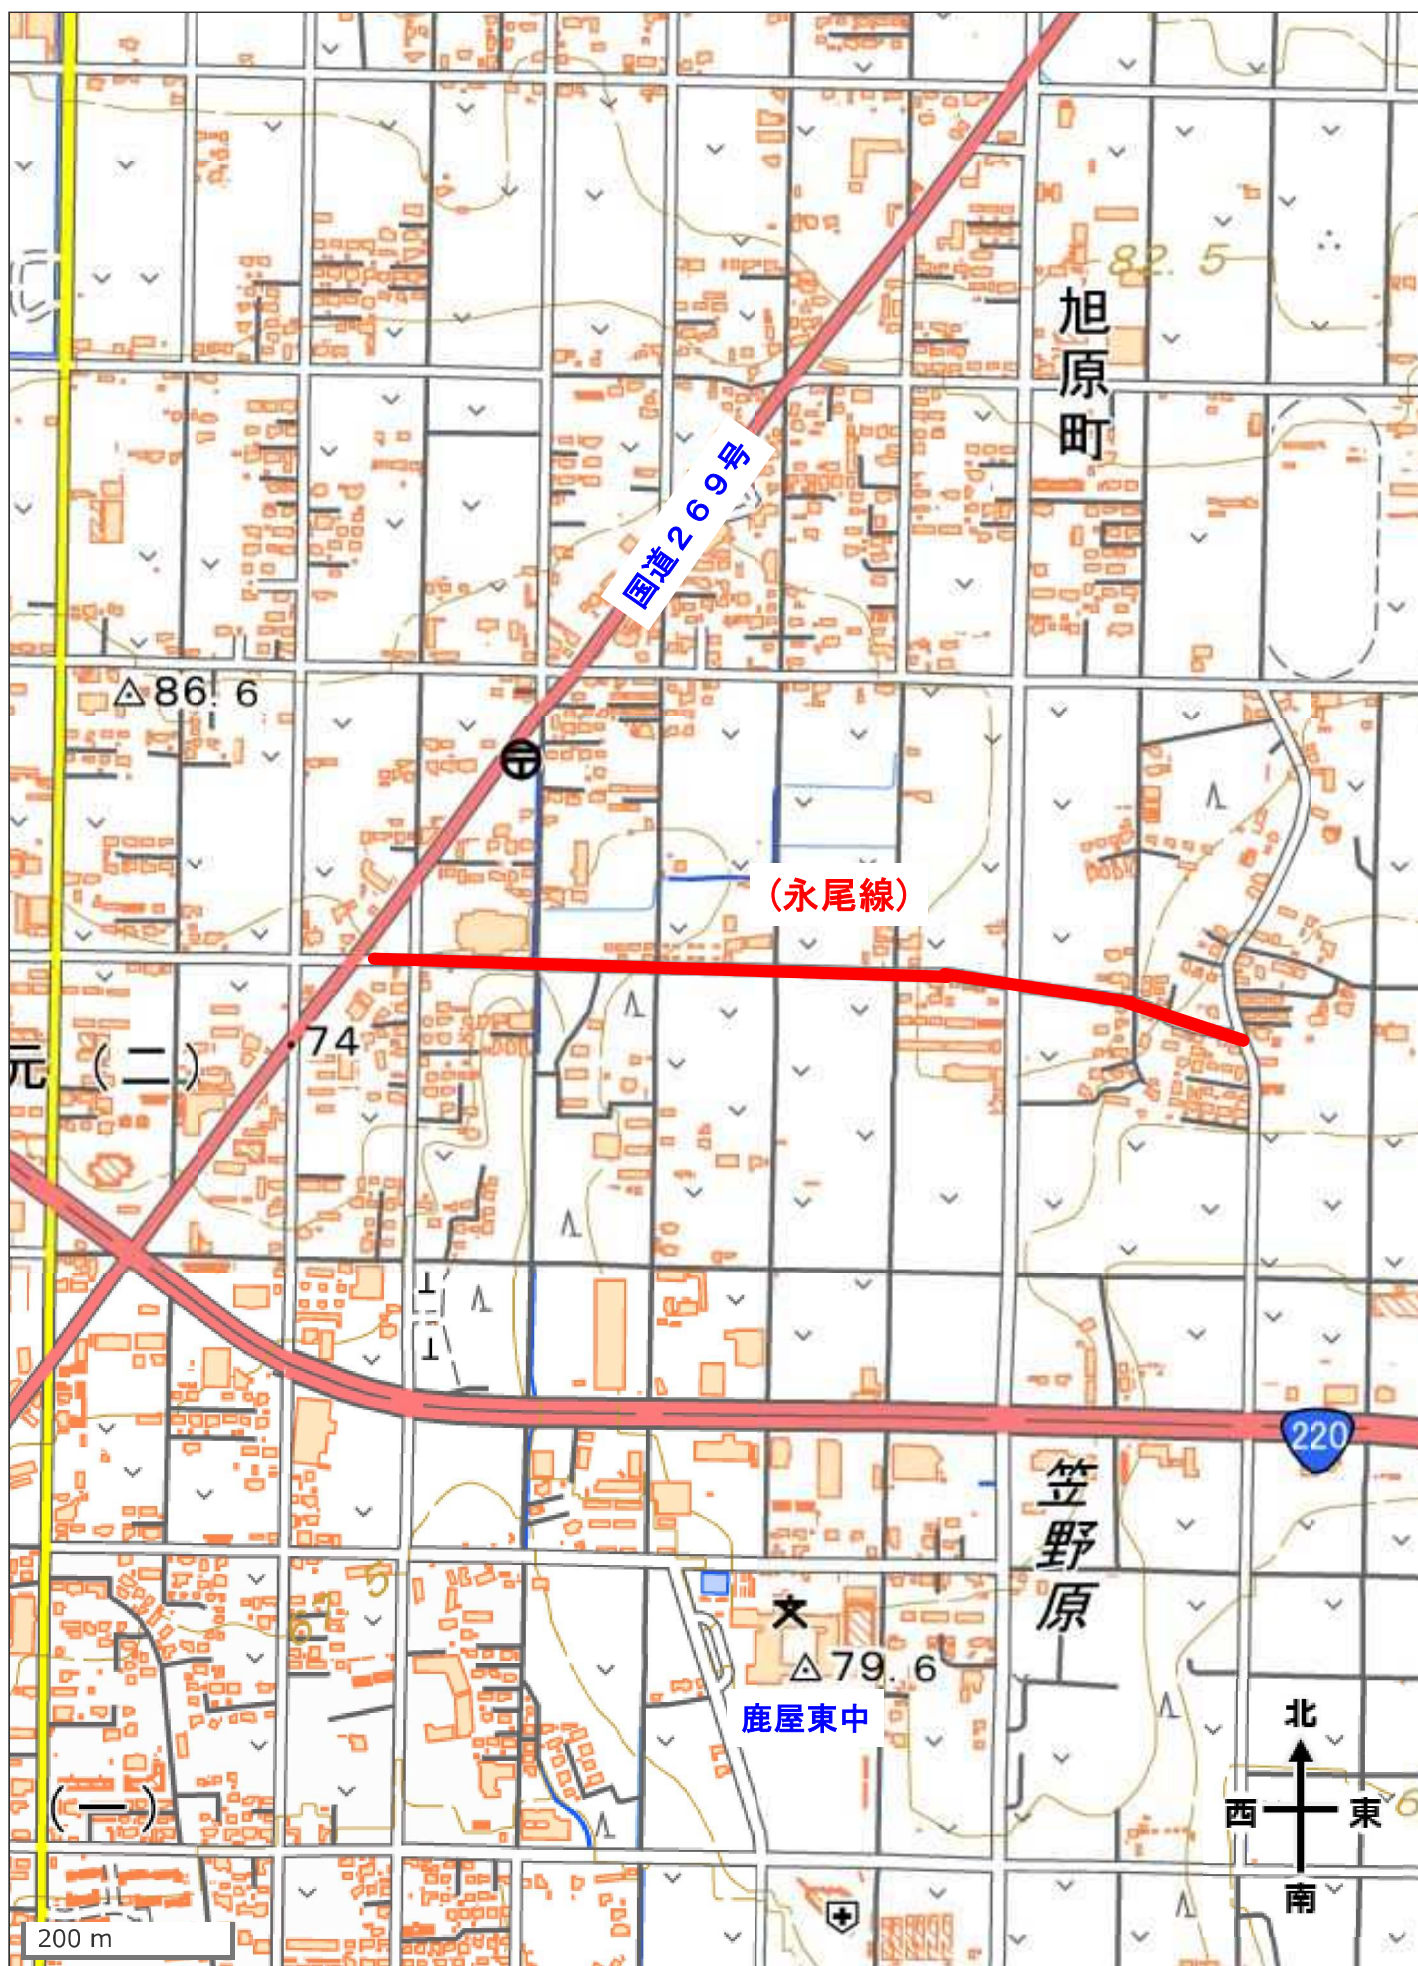

王子旭原東西 1 号線外区画線設置工事 (R7) 位置図

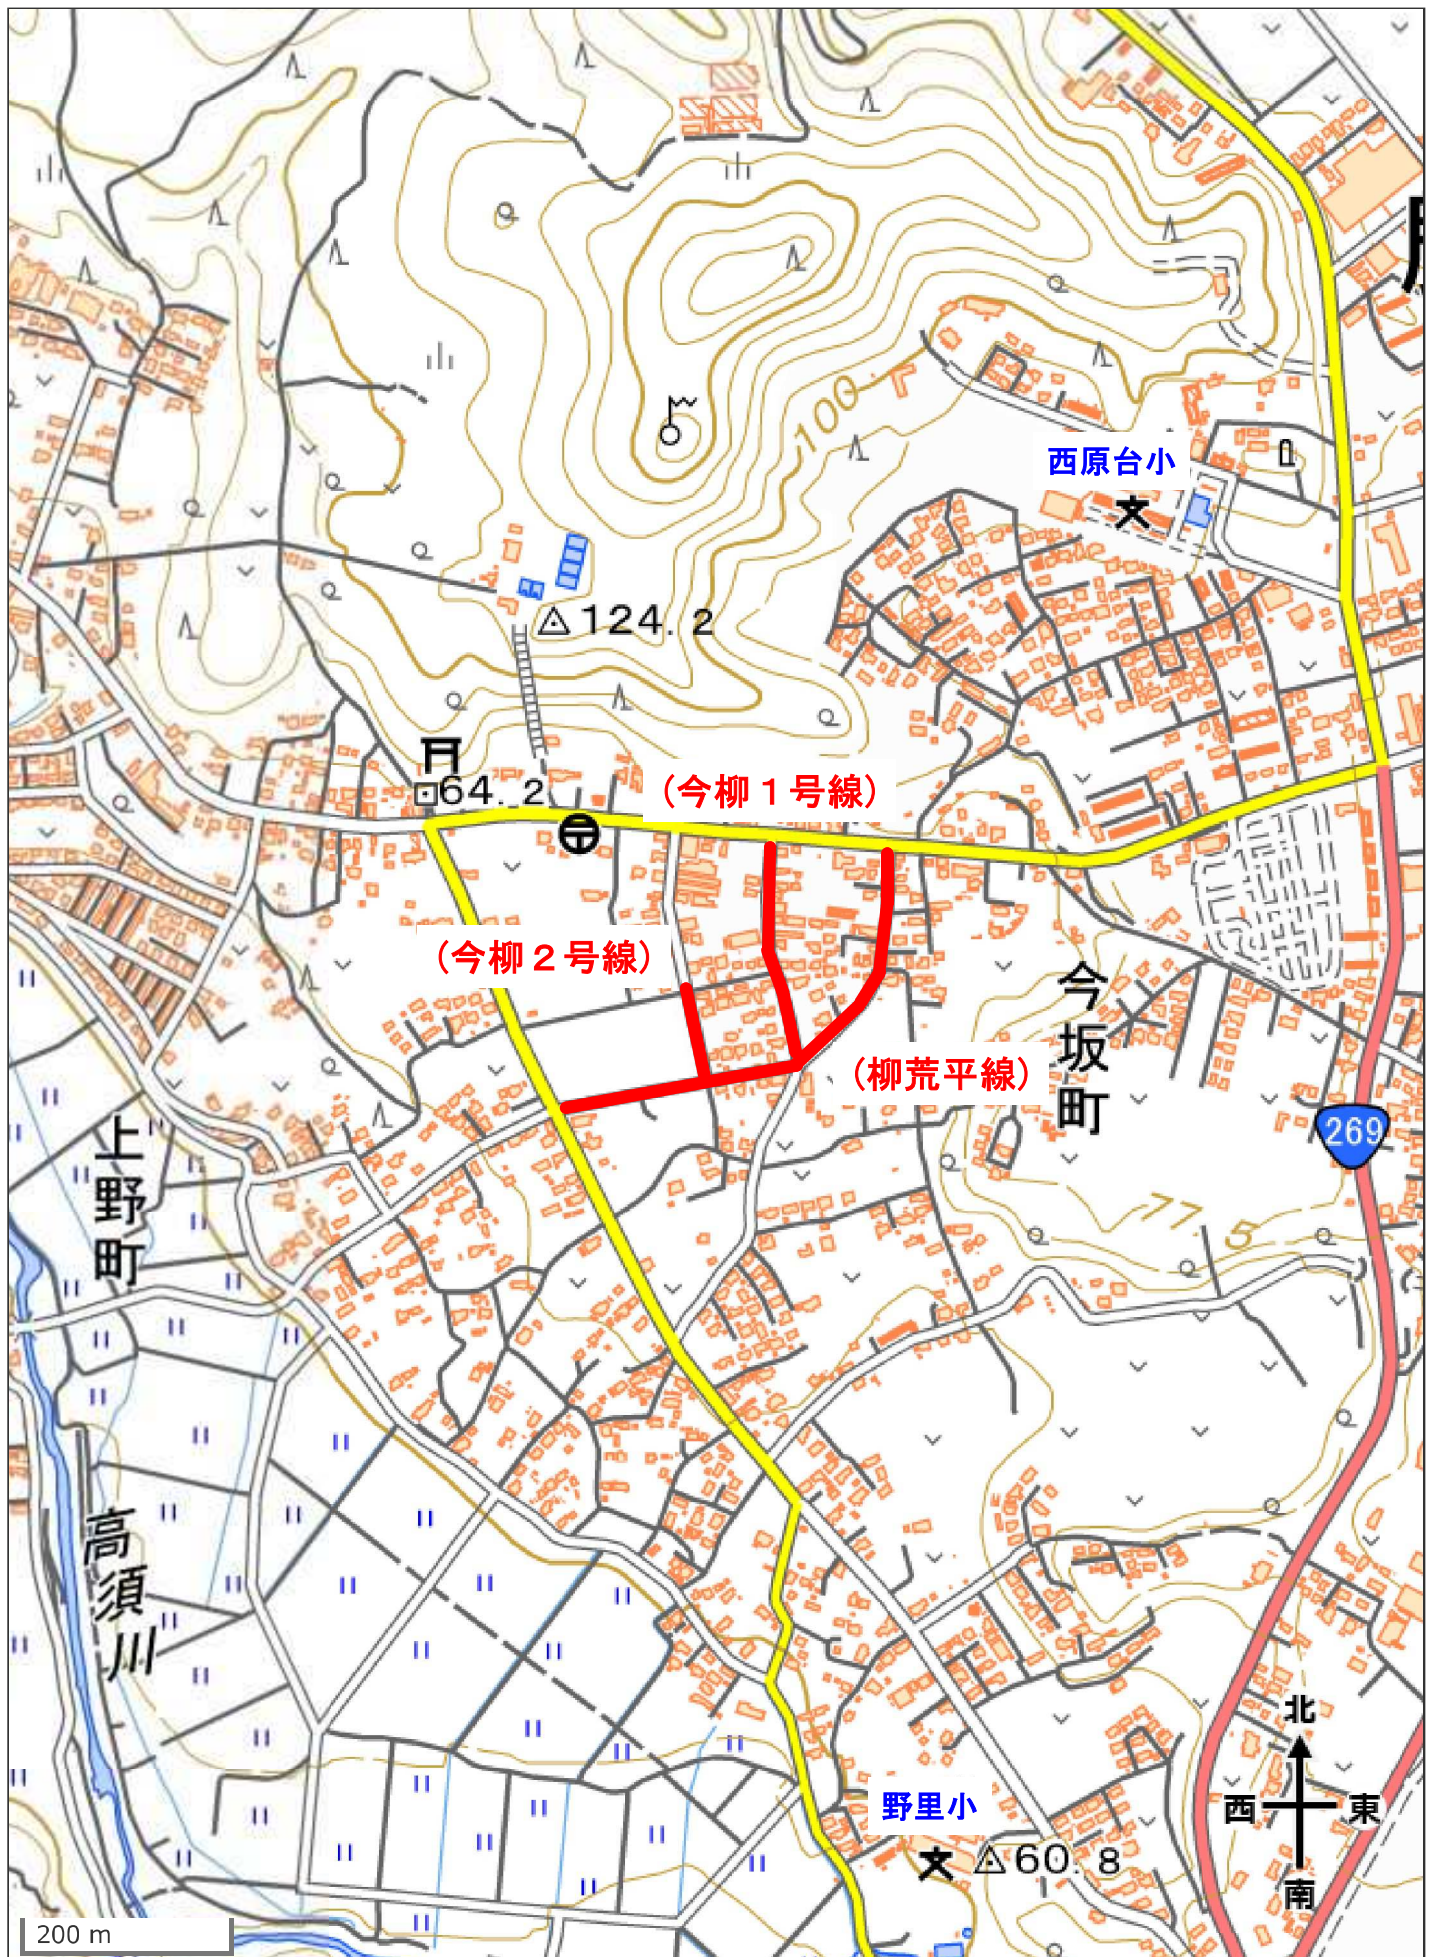


電子地形図25000 (国土地理院) を加工して作成

王子旭原東西 1 号線外区画線設置工事 (R7) 位置図



電子地形図25000 (国土地理院) を加工して作成

王子旭原東西 1 号線外区画線設置工事 (R7) 位置図

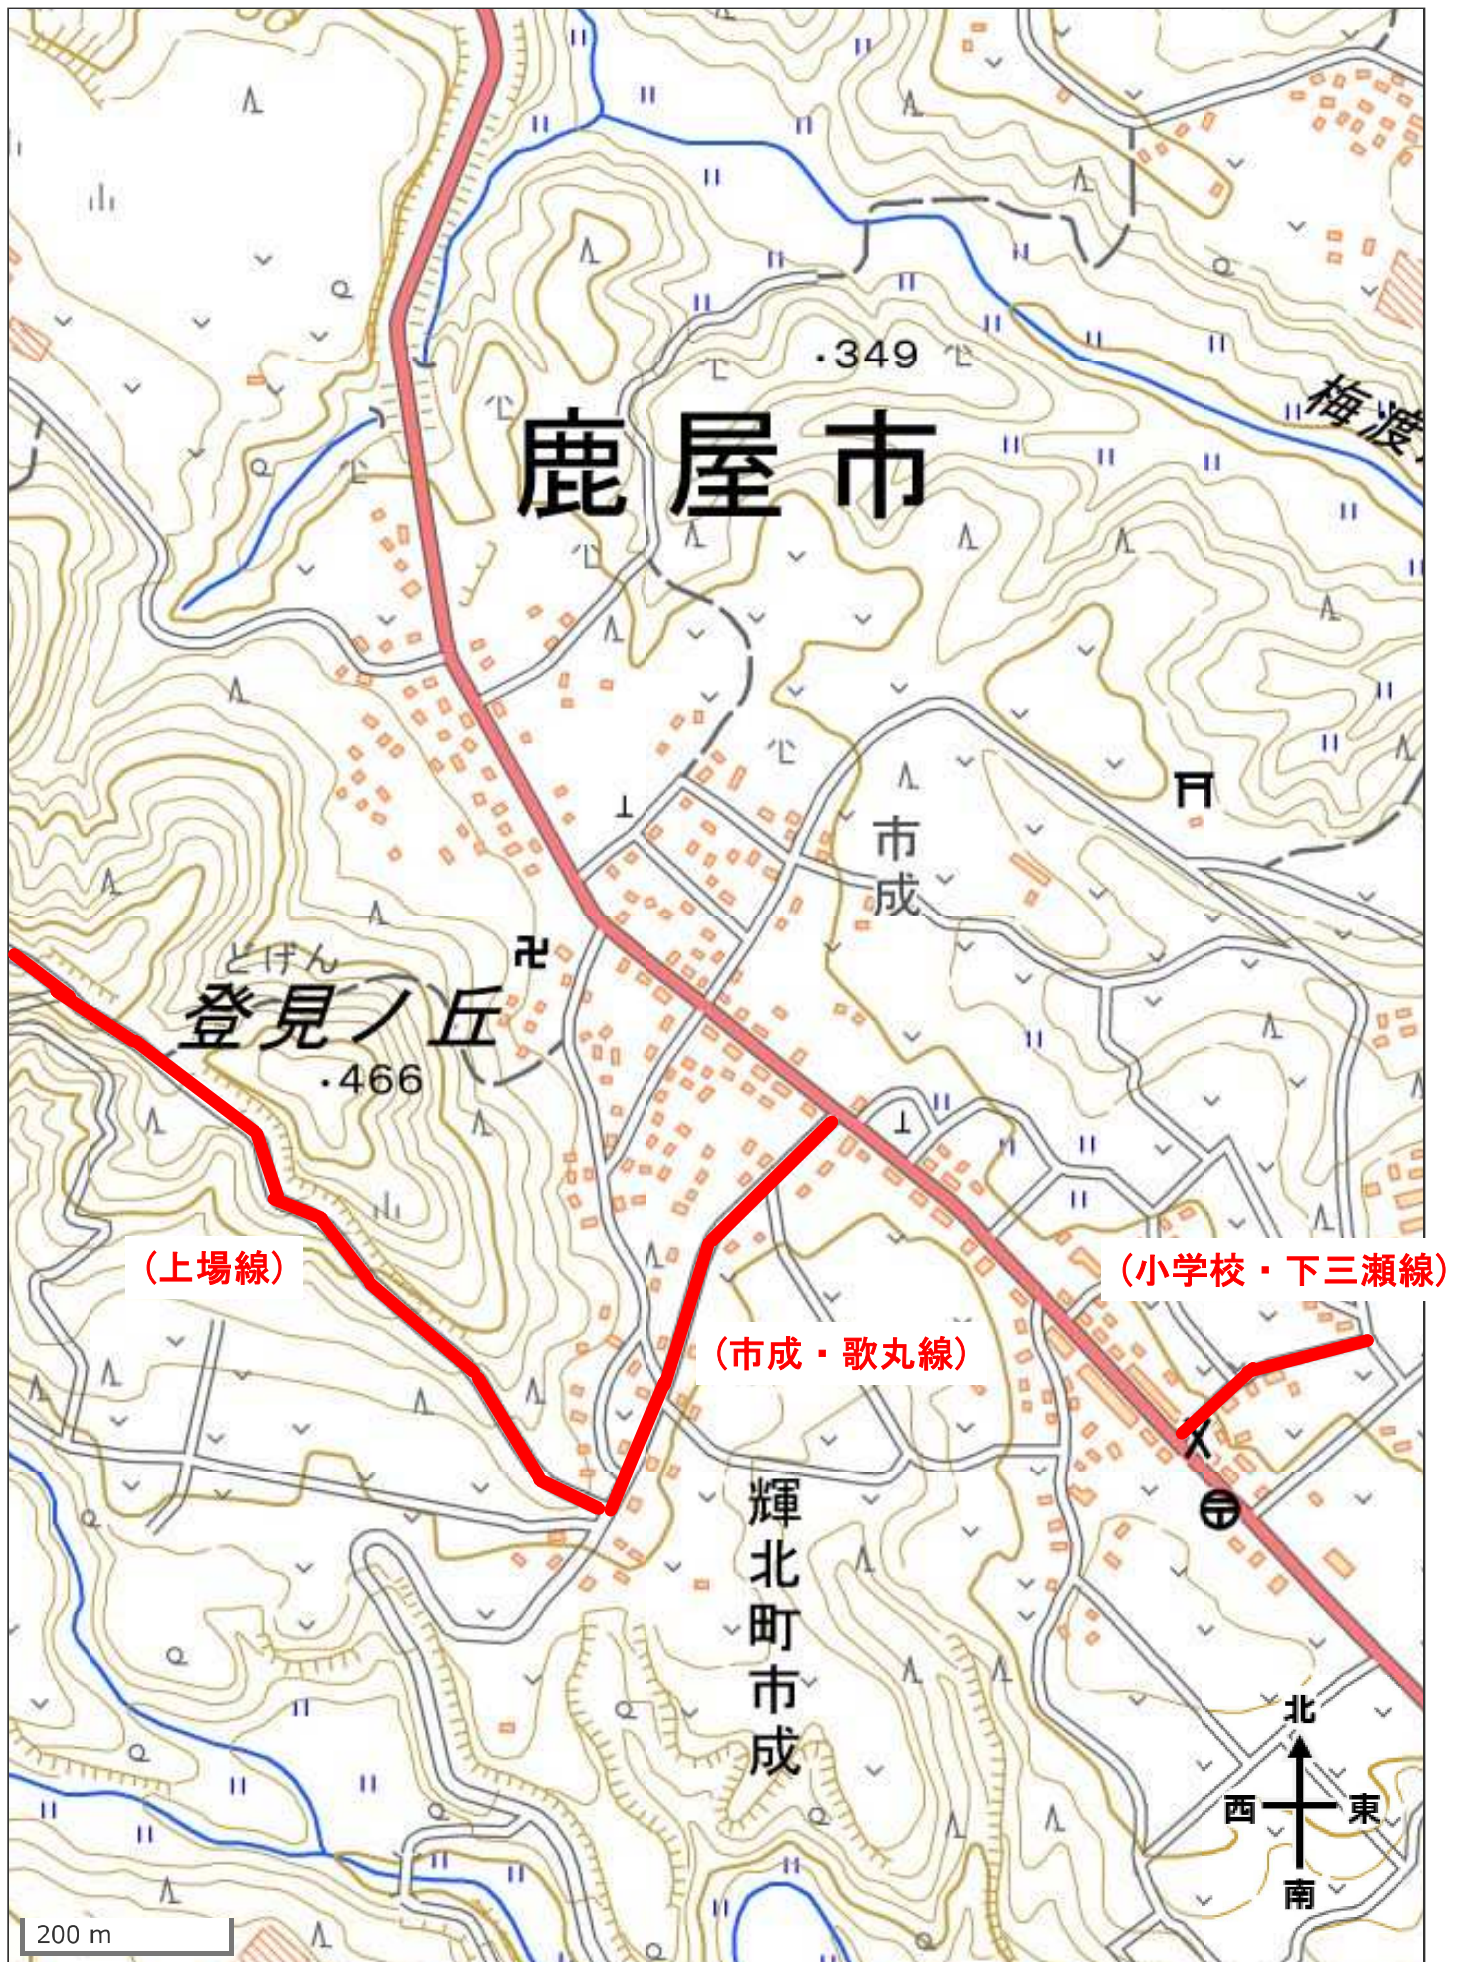

電子地形図25000 (国土地理院) を加工して作成