


出口坂下新地線外(吾平地区)配水管布設替工事(R7)
位置図

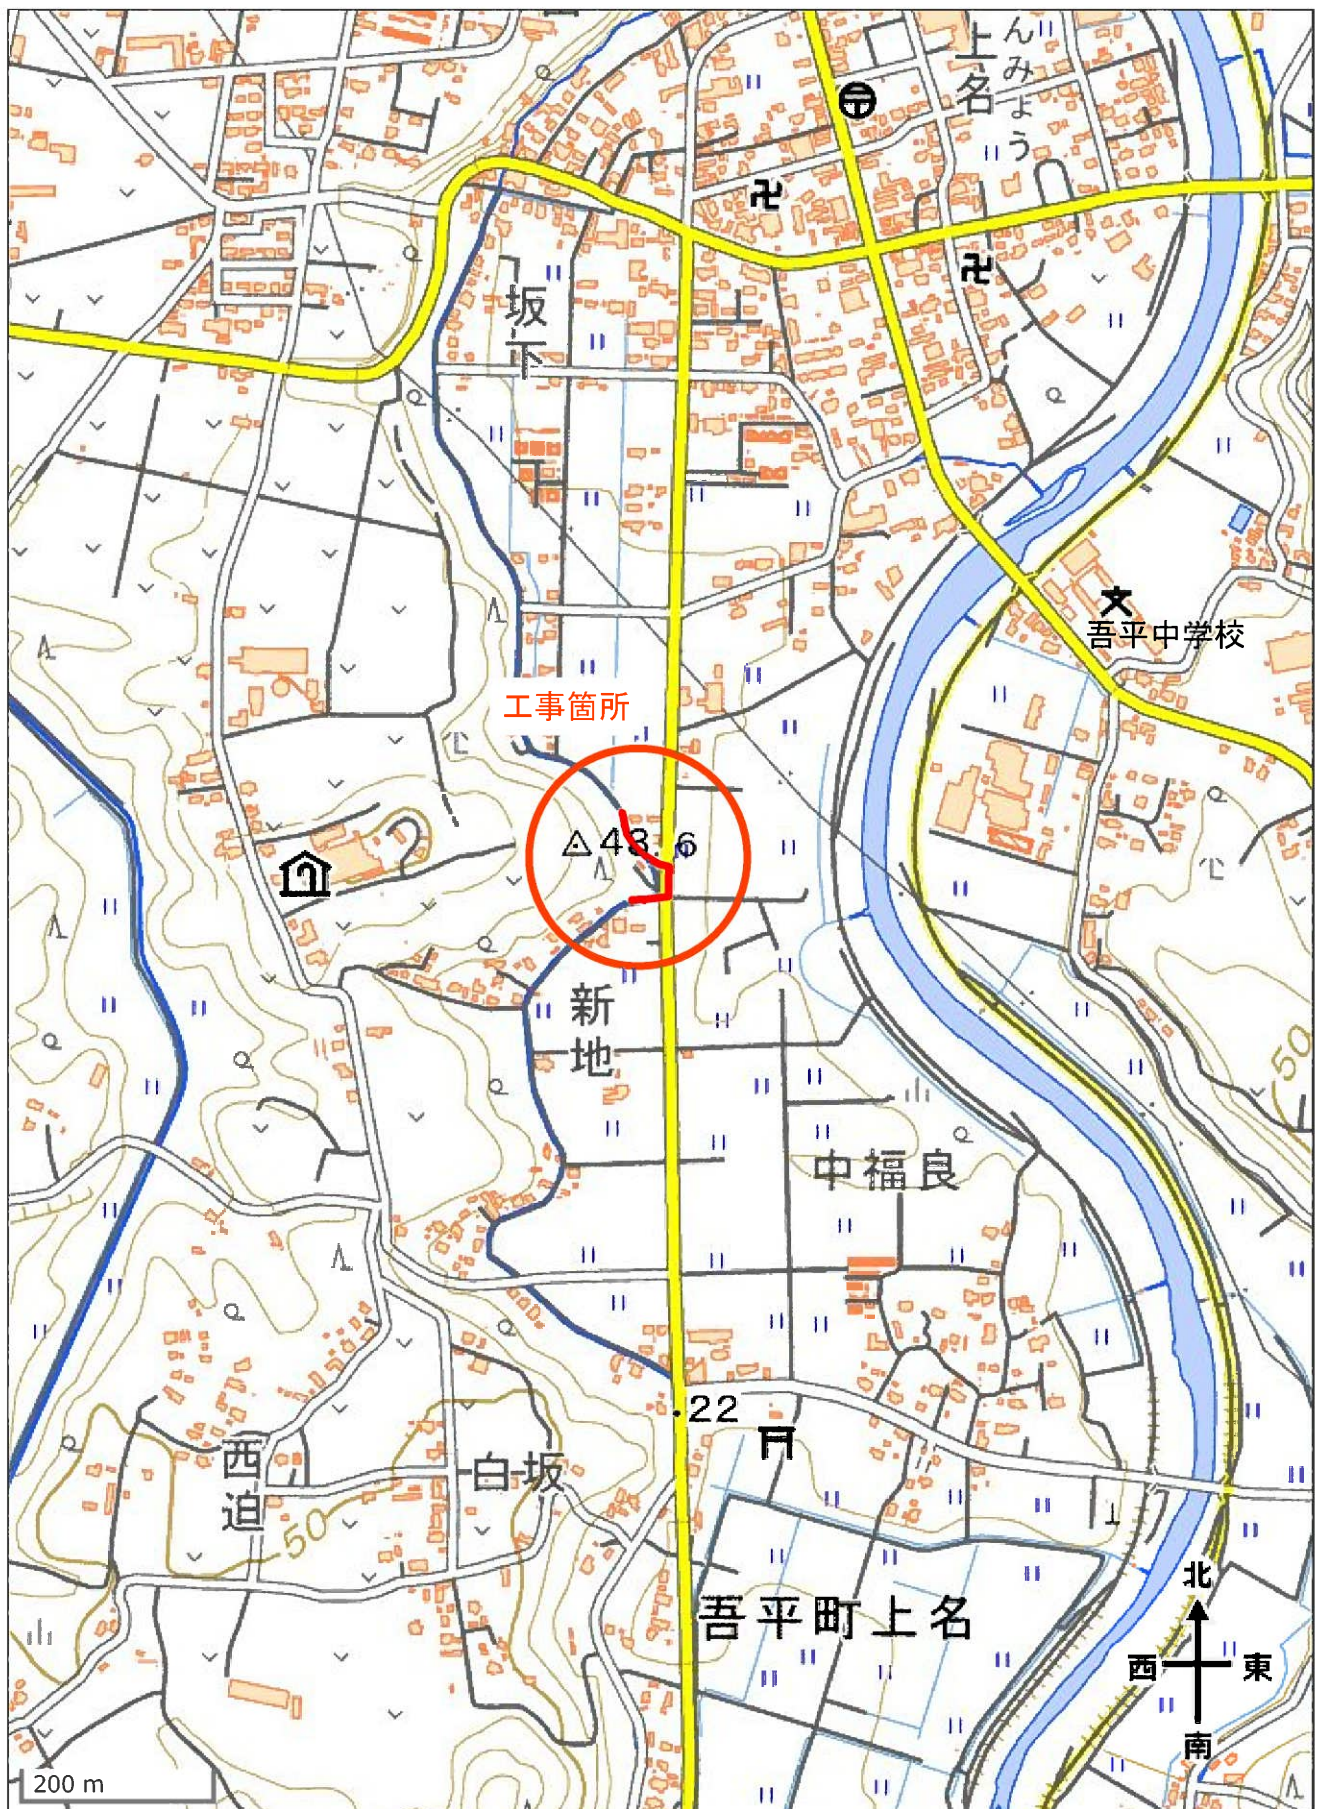

電子地形図25000(国土地理院)を加工して作成