


寿光同寺線配水管耐震化布設替工事(R7) 位置図

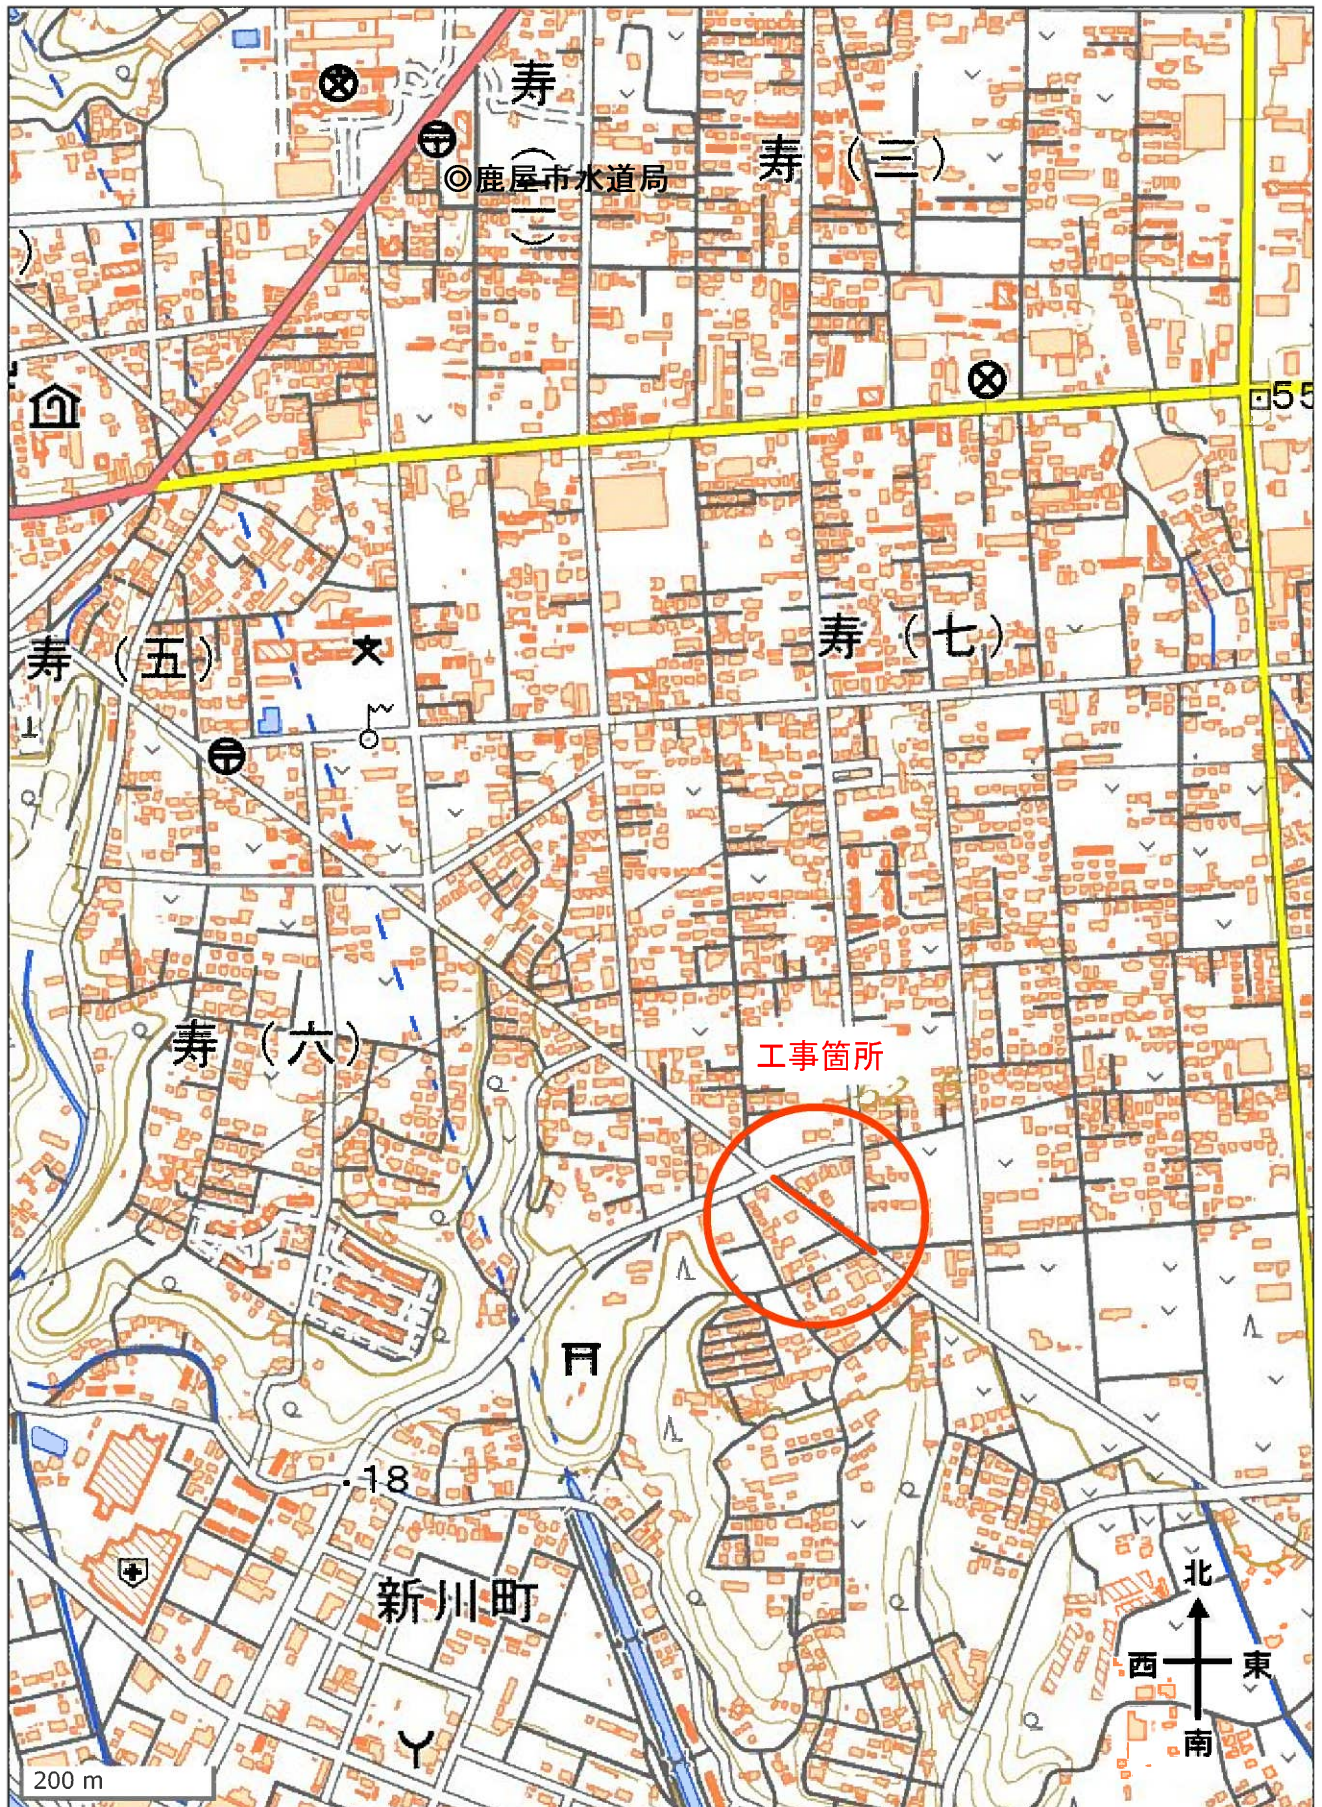

電子地形図25000(国土地理院)を加工して作成