


県道鹿屋環状線外(大浦地区外)消火栓設置工事(R7)
位 置 図

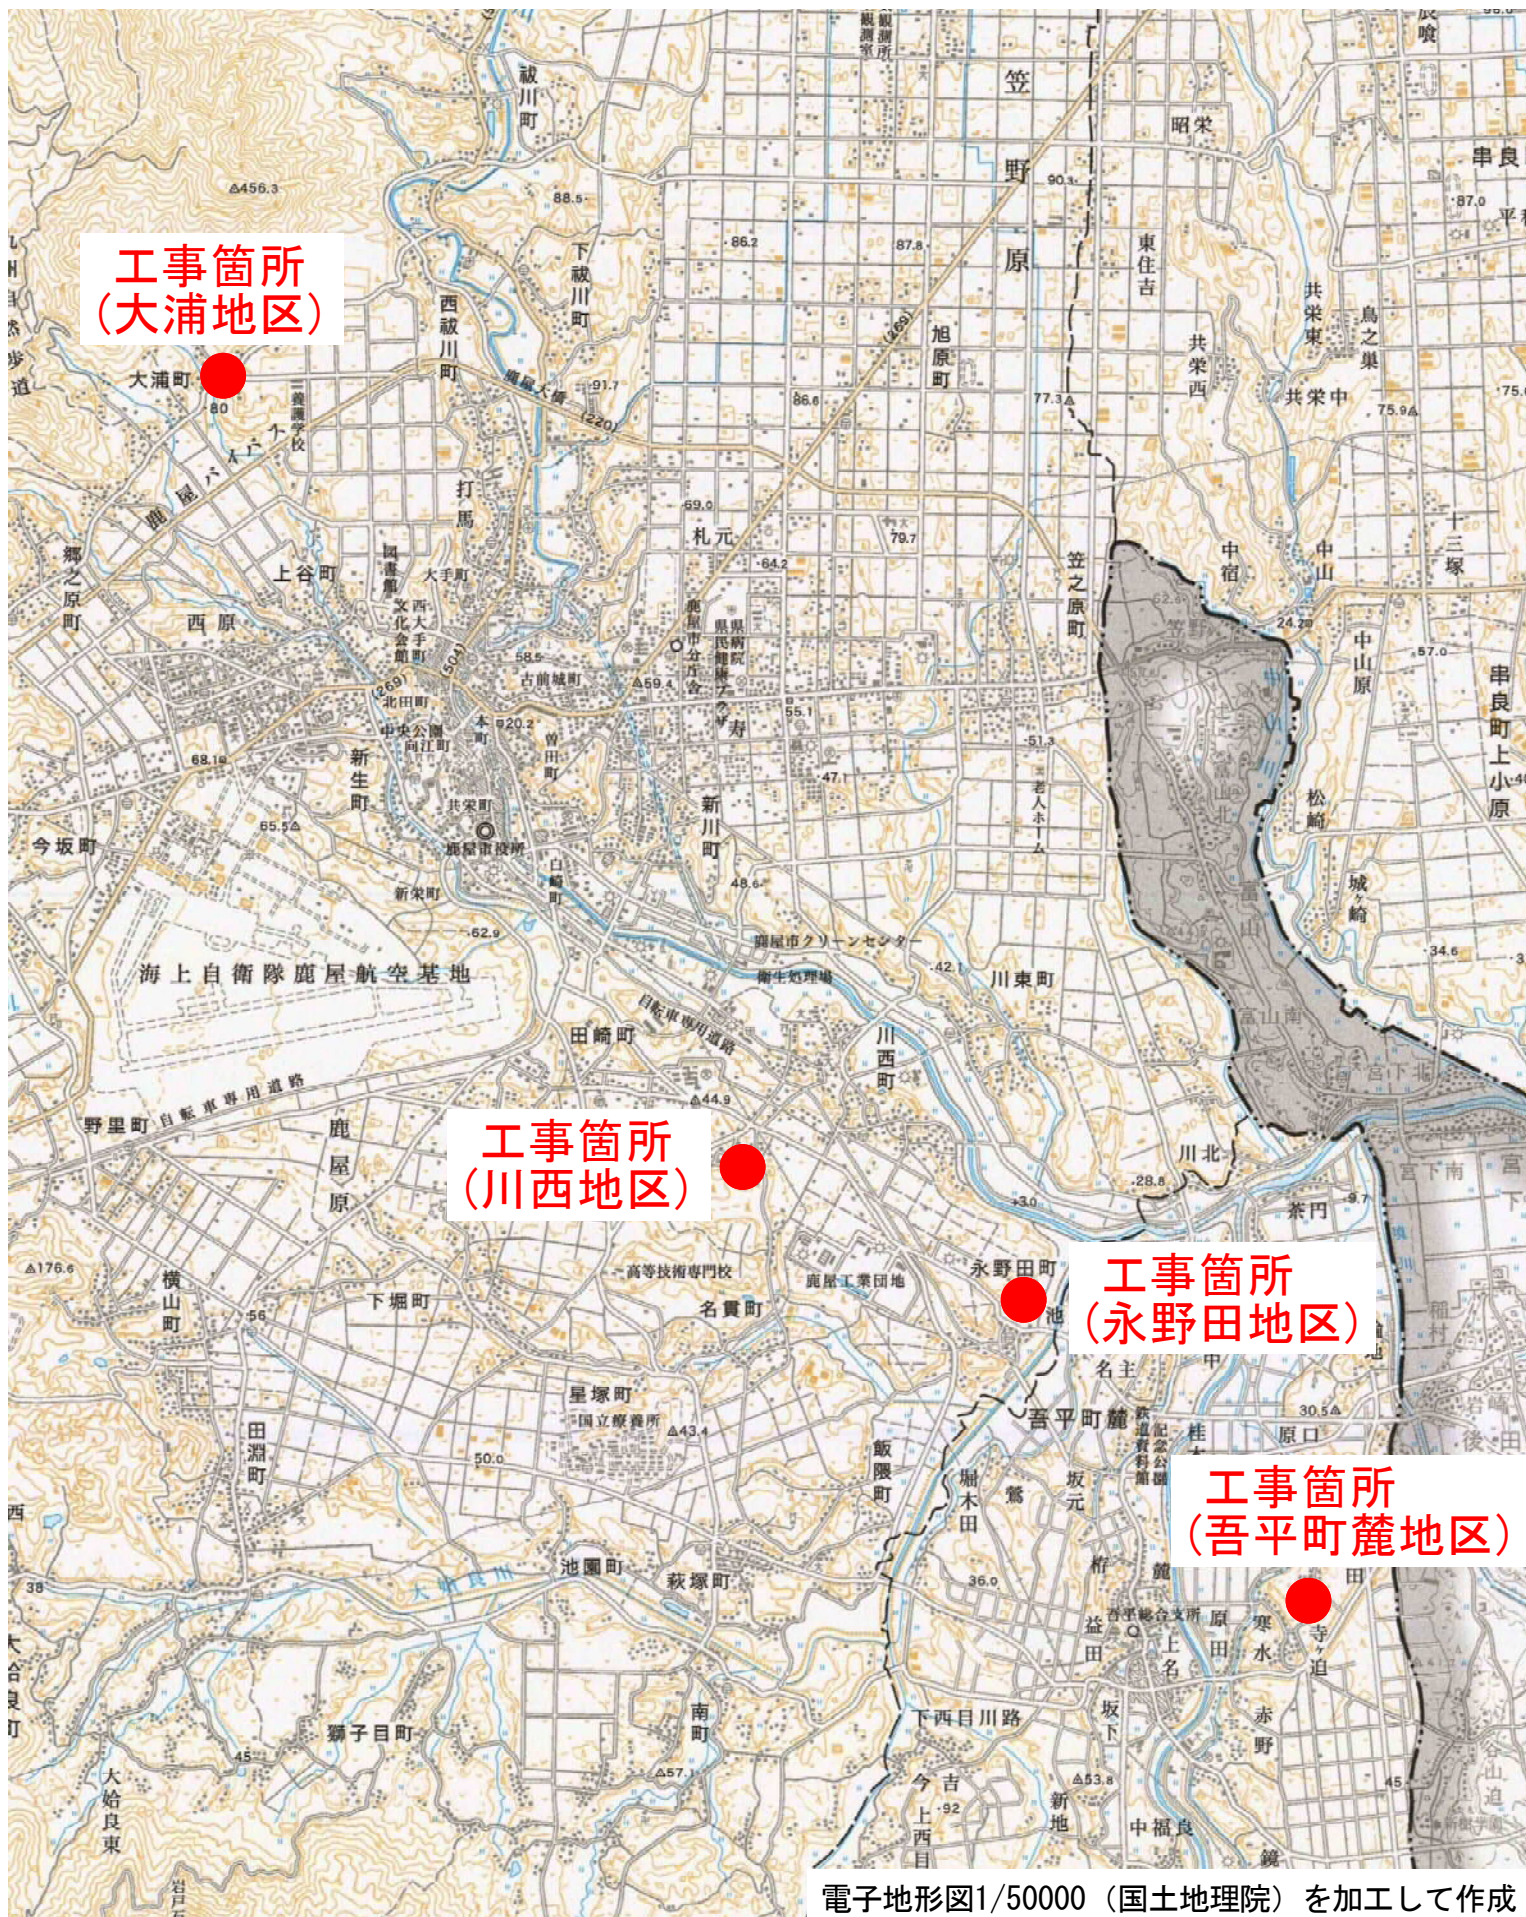

電子地形図1/50000（国土地理院）を加工して作成