


位置図

雨水管渠建設(補助)工事(王子第3R7-1工区)

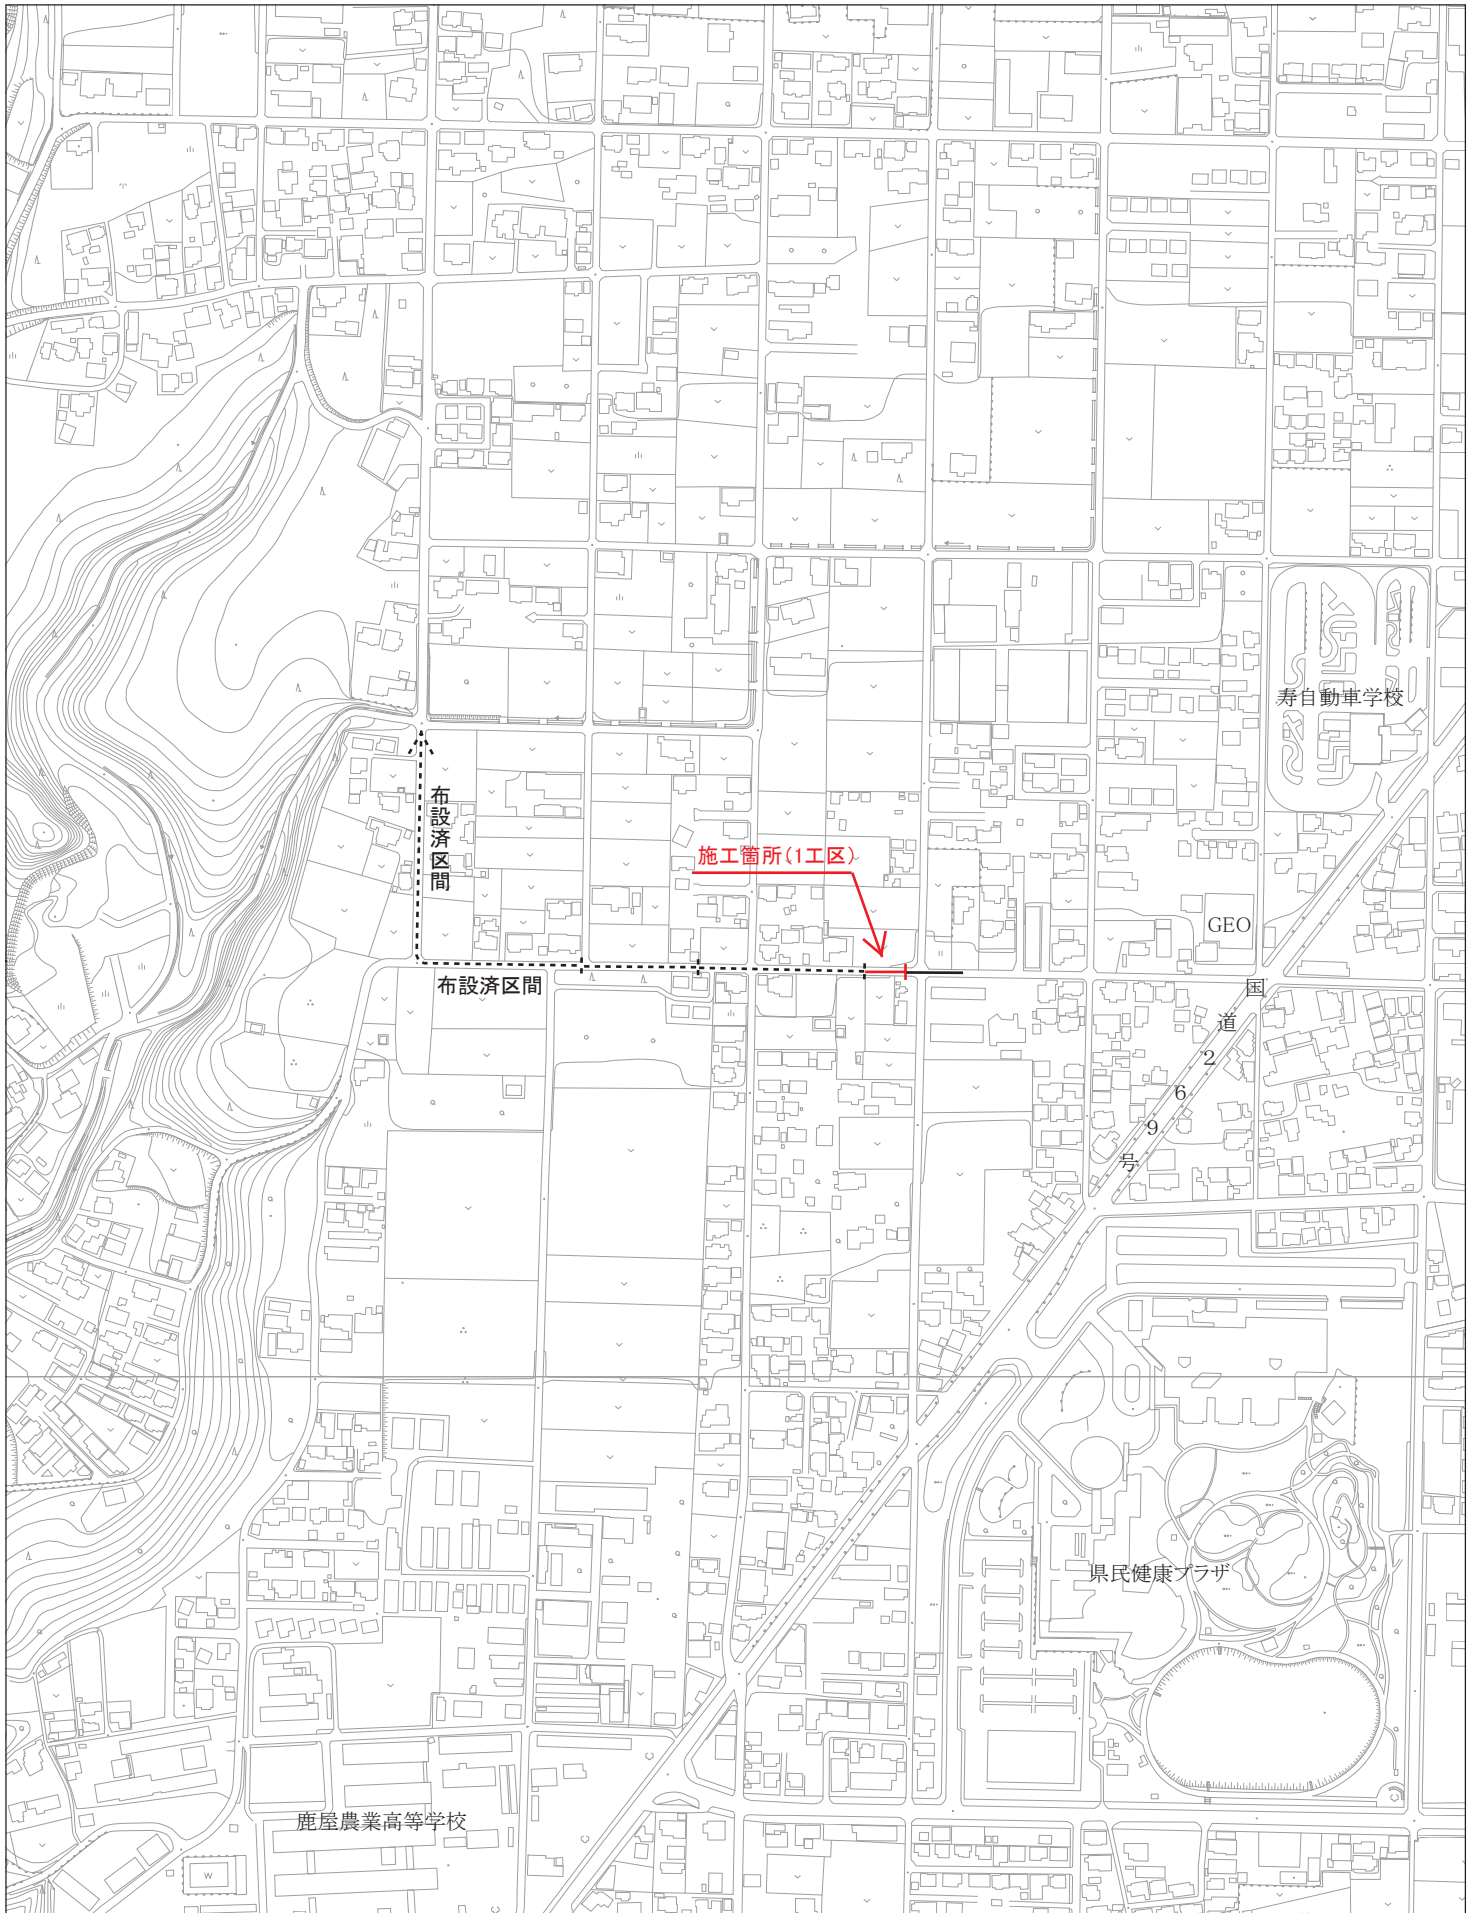

1:5,000



鹿屋市全図