


売店イメージ図（例） — ○市役所 地下（参考図）

区画面積：32.6㎡（バックヤード含む）／想定寸法例：6.2m × 5.26m（※目安）

※本図は提出イメージ例です（直角2面＝シャッター、営業時間は開放＝どこからでも出入り可）。

【廊下（市役所地下）側：シャッター（開放時オープン）】

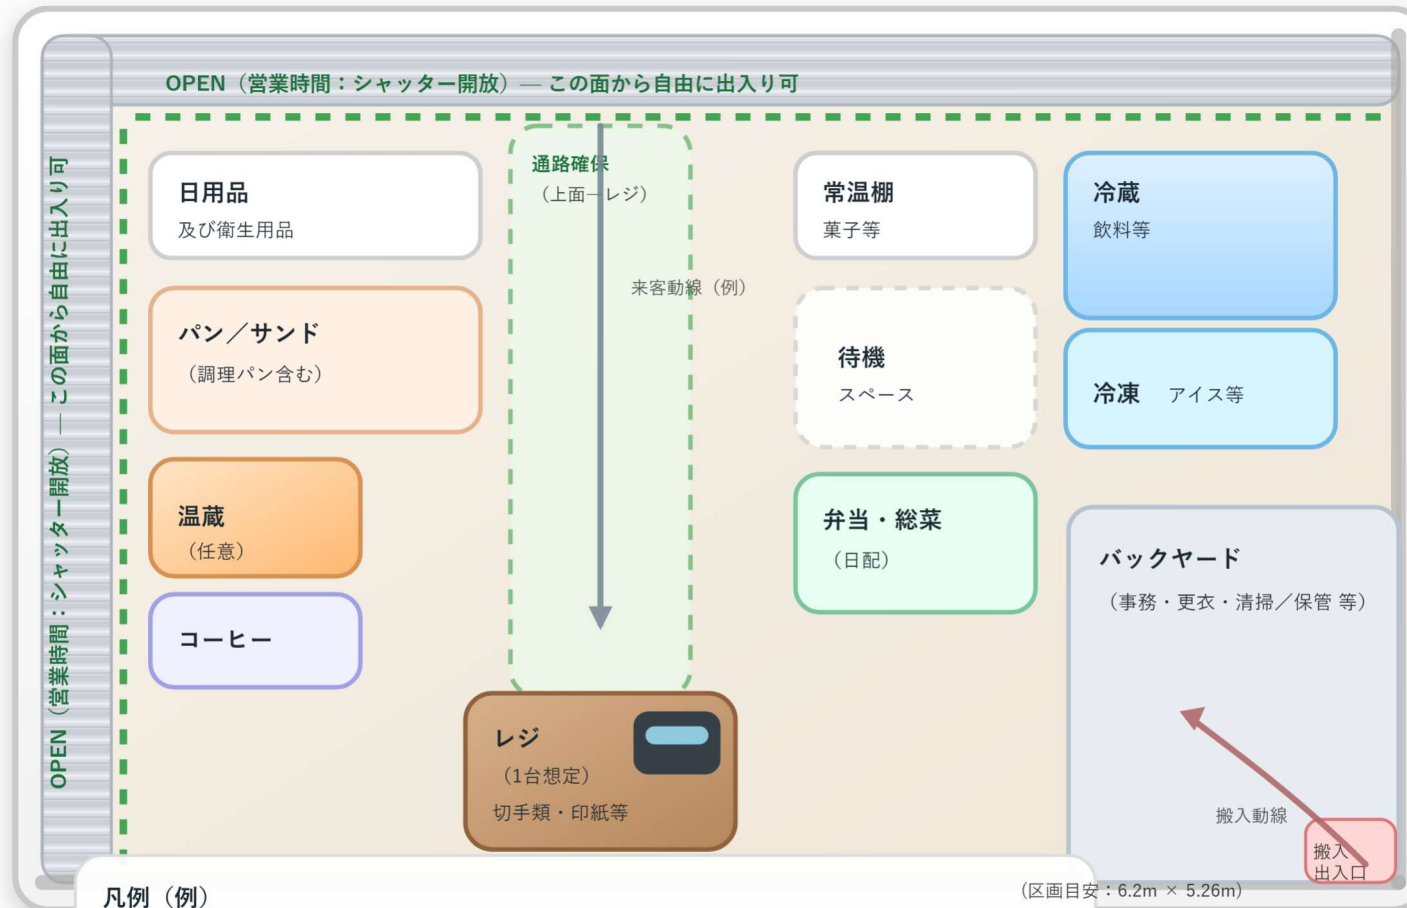

凡例（例）

- ・上辺+左辺＝シャッター（営業時間は開放＝どこからでも出入り可）／下辺+右辺＝壁
- ・バックヤードは右下隅に配置（縮小：約1/2）し、他スペースと重ならない例
- ・冷蔵／冷凍は縮小（各 約1/2）／レジは1台想定／上面→レジの通路を確保
- ・区画面積：32.6㎡（バックヤード含む）／図は参考イメージ