


■位置図

工 事 名 : 芝 原 新 堀 線 外 側 溝 修 繕 工 事 (R8)




備 考 : ※地理院地図(国土地理院)を加工して作成

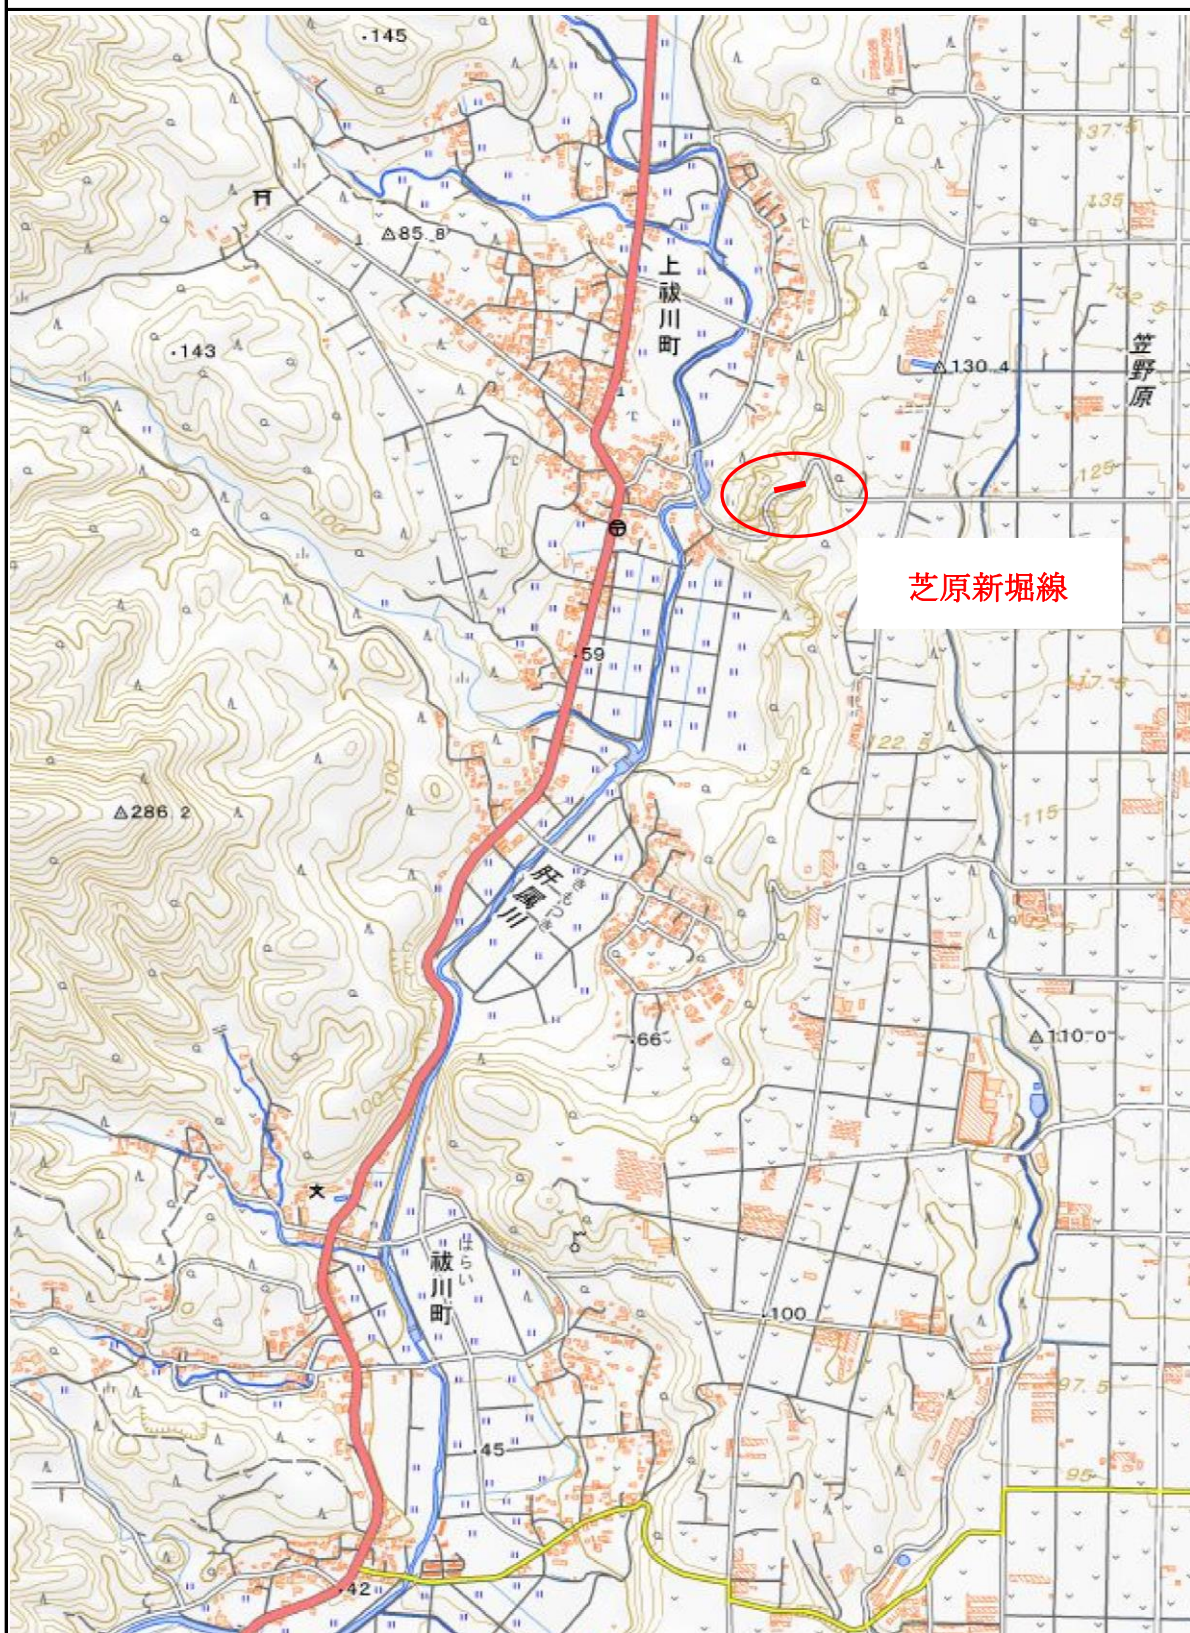

■位置図

工事名：芝原新堀線外側溝修繕工事(R8)

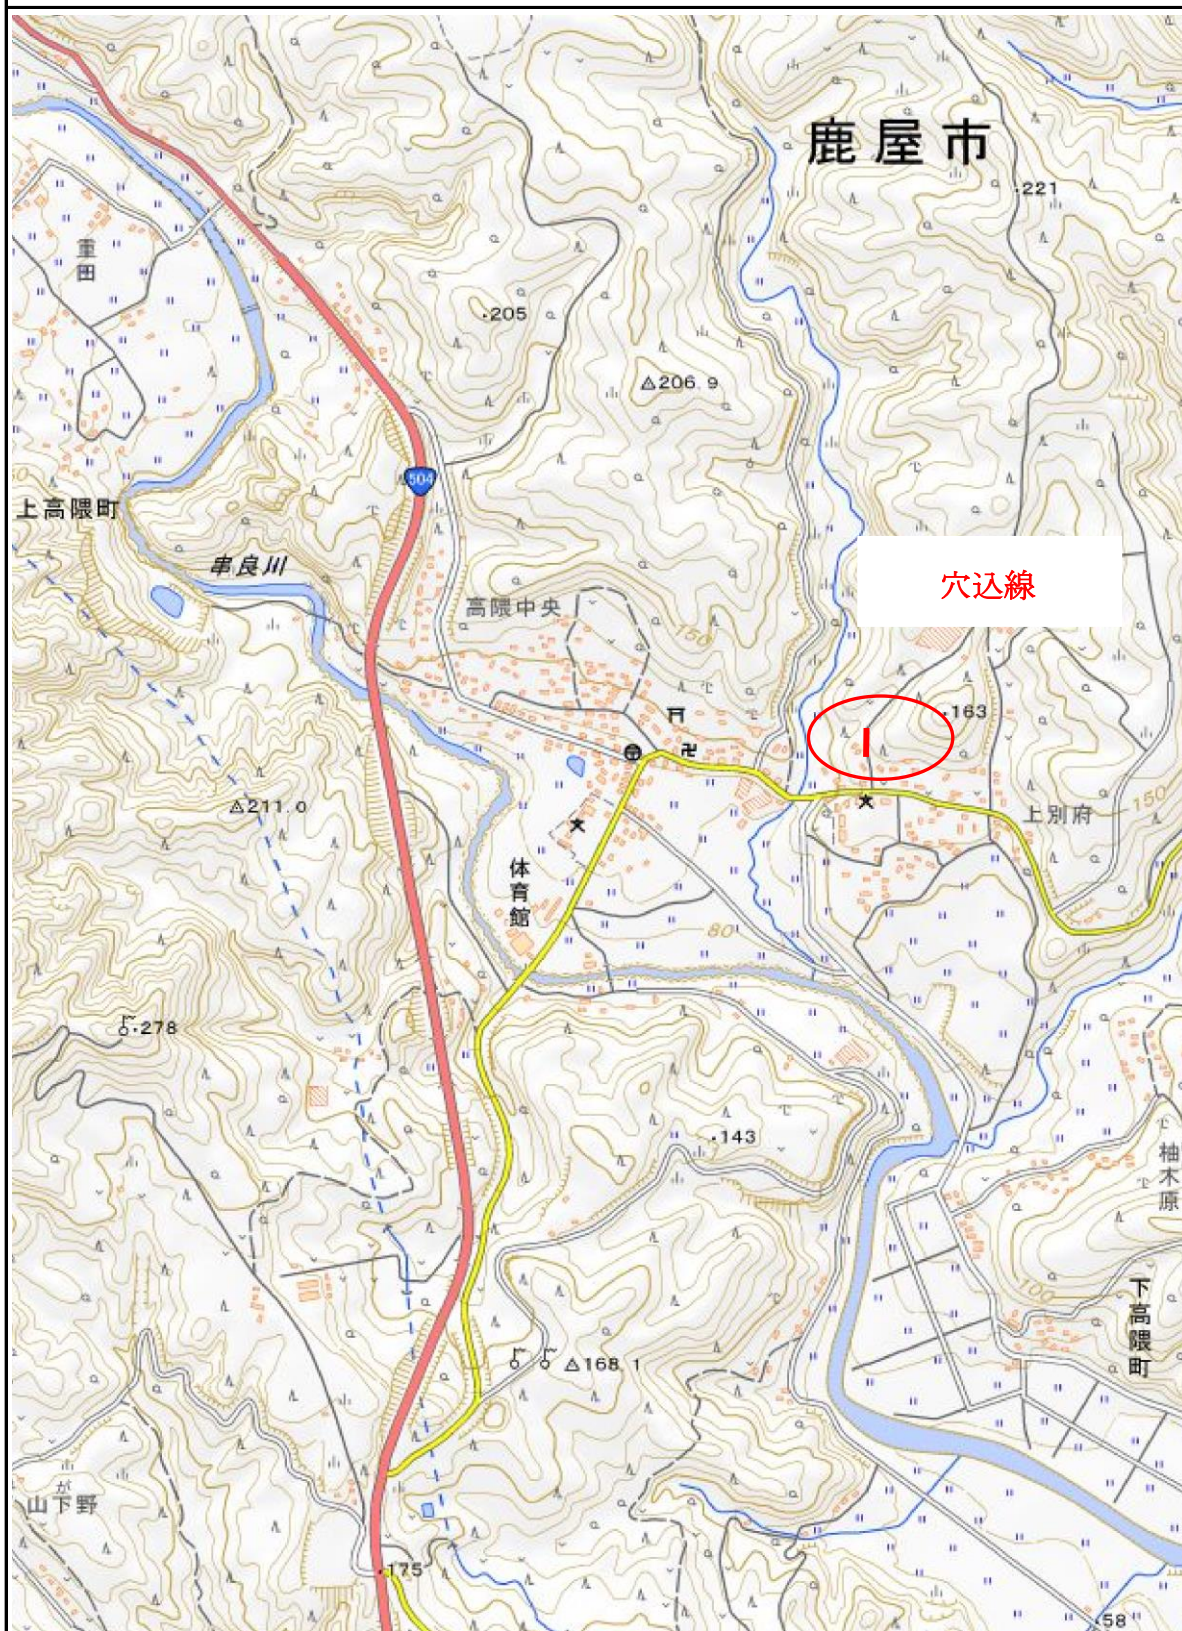

備考： ※地理院地図(国土地理院)を加工して作成