


花鎌線外 1 線(串良地区)配水管布設替工事(R8) 位置図

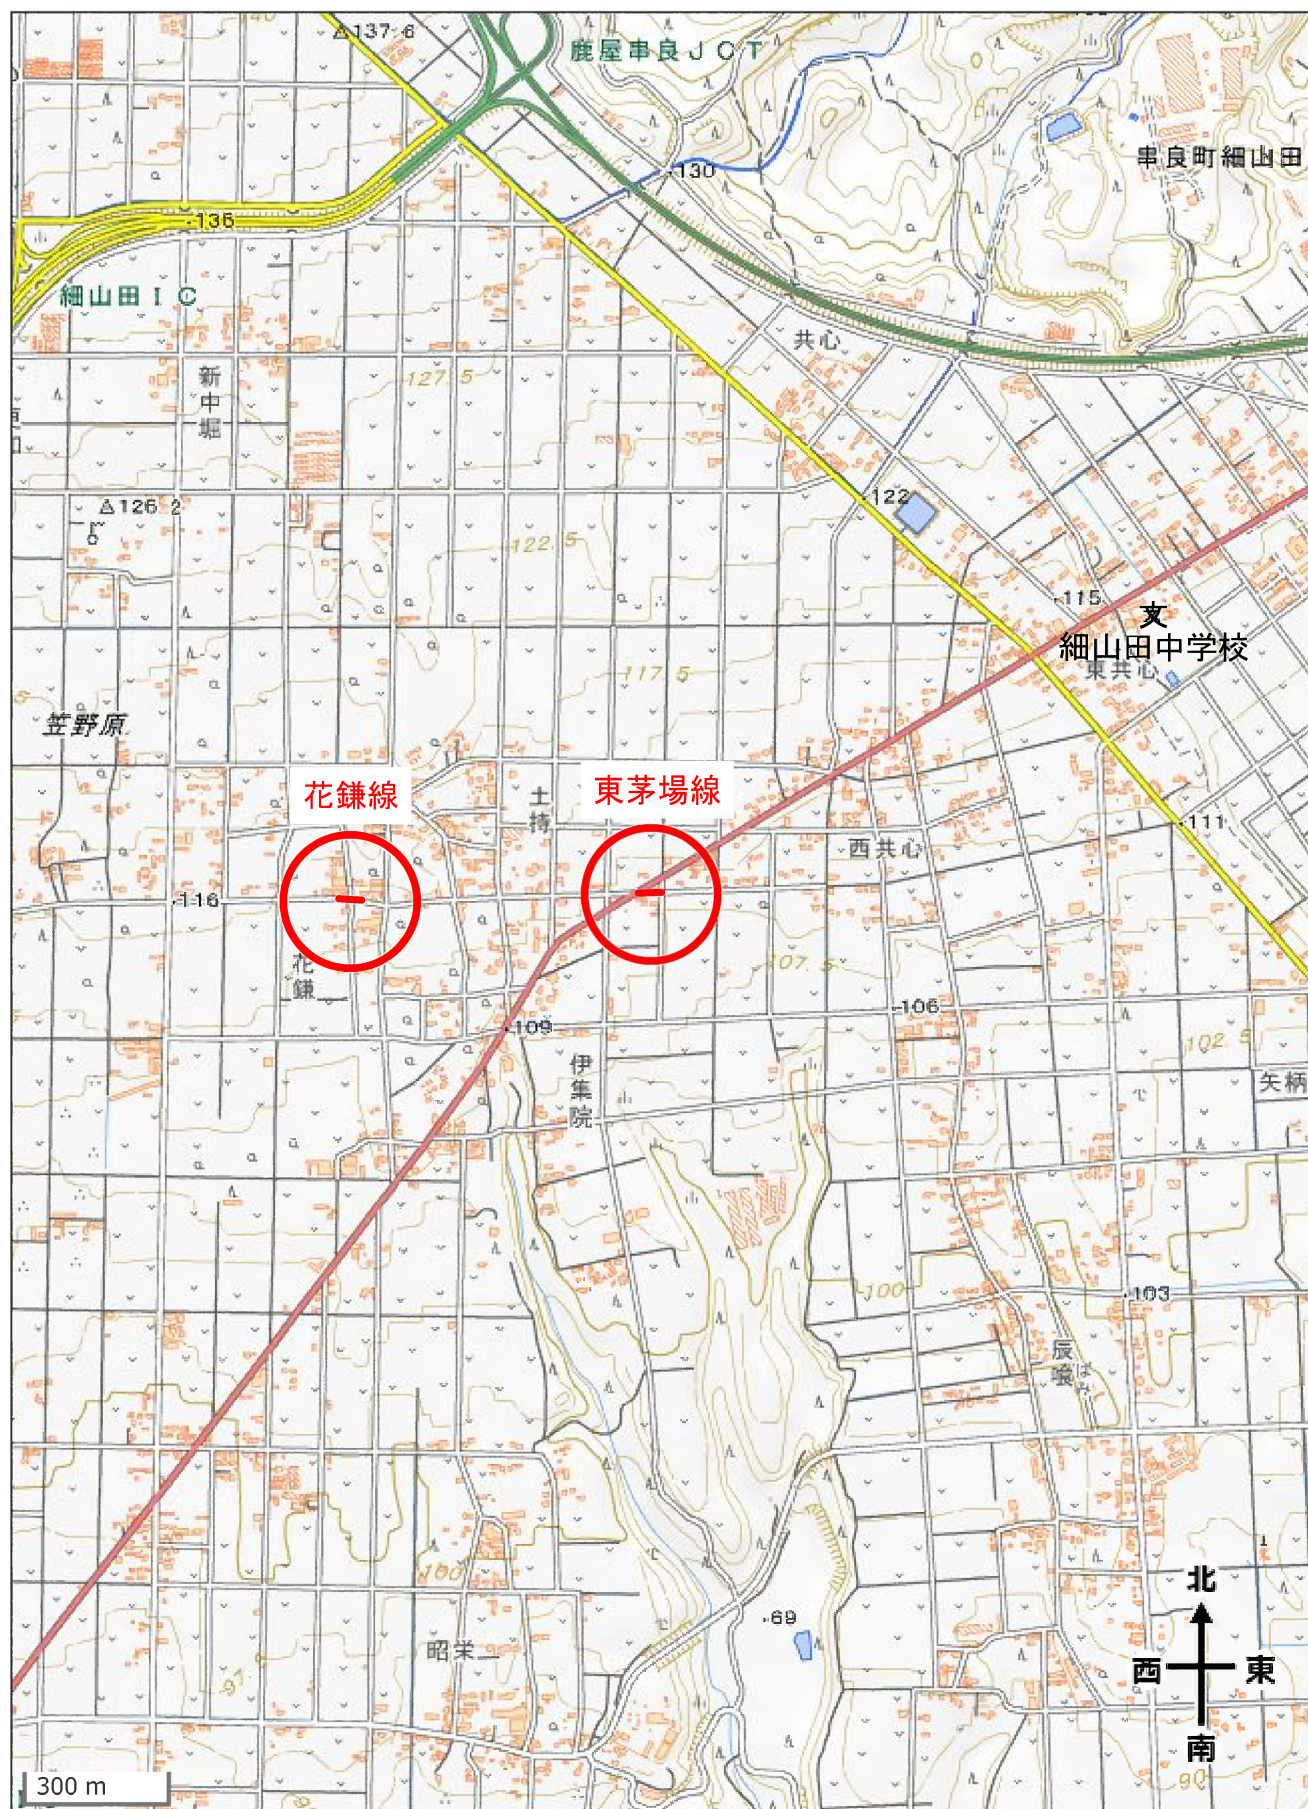

電子地形図25000 (国土地理院) を加工して作成