


徳留・仮屋線外舗装修繕工事(R8)


位置図 (徳留・仮屋線)

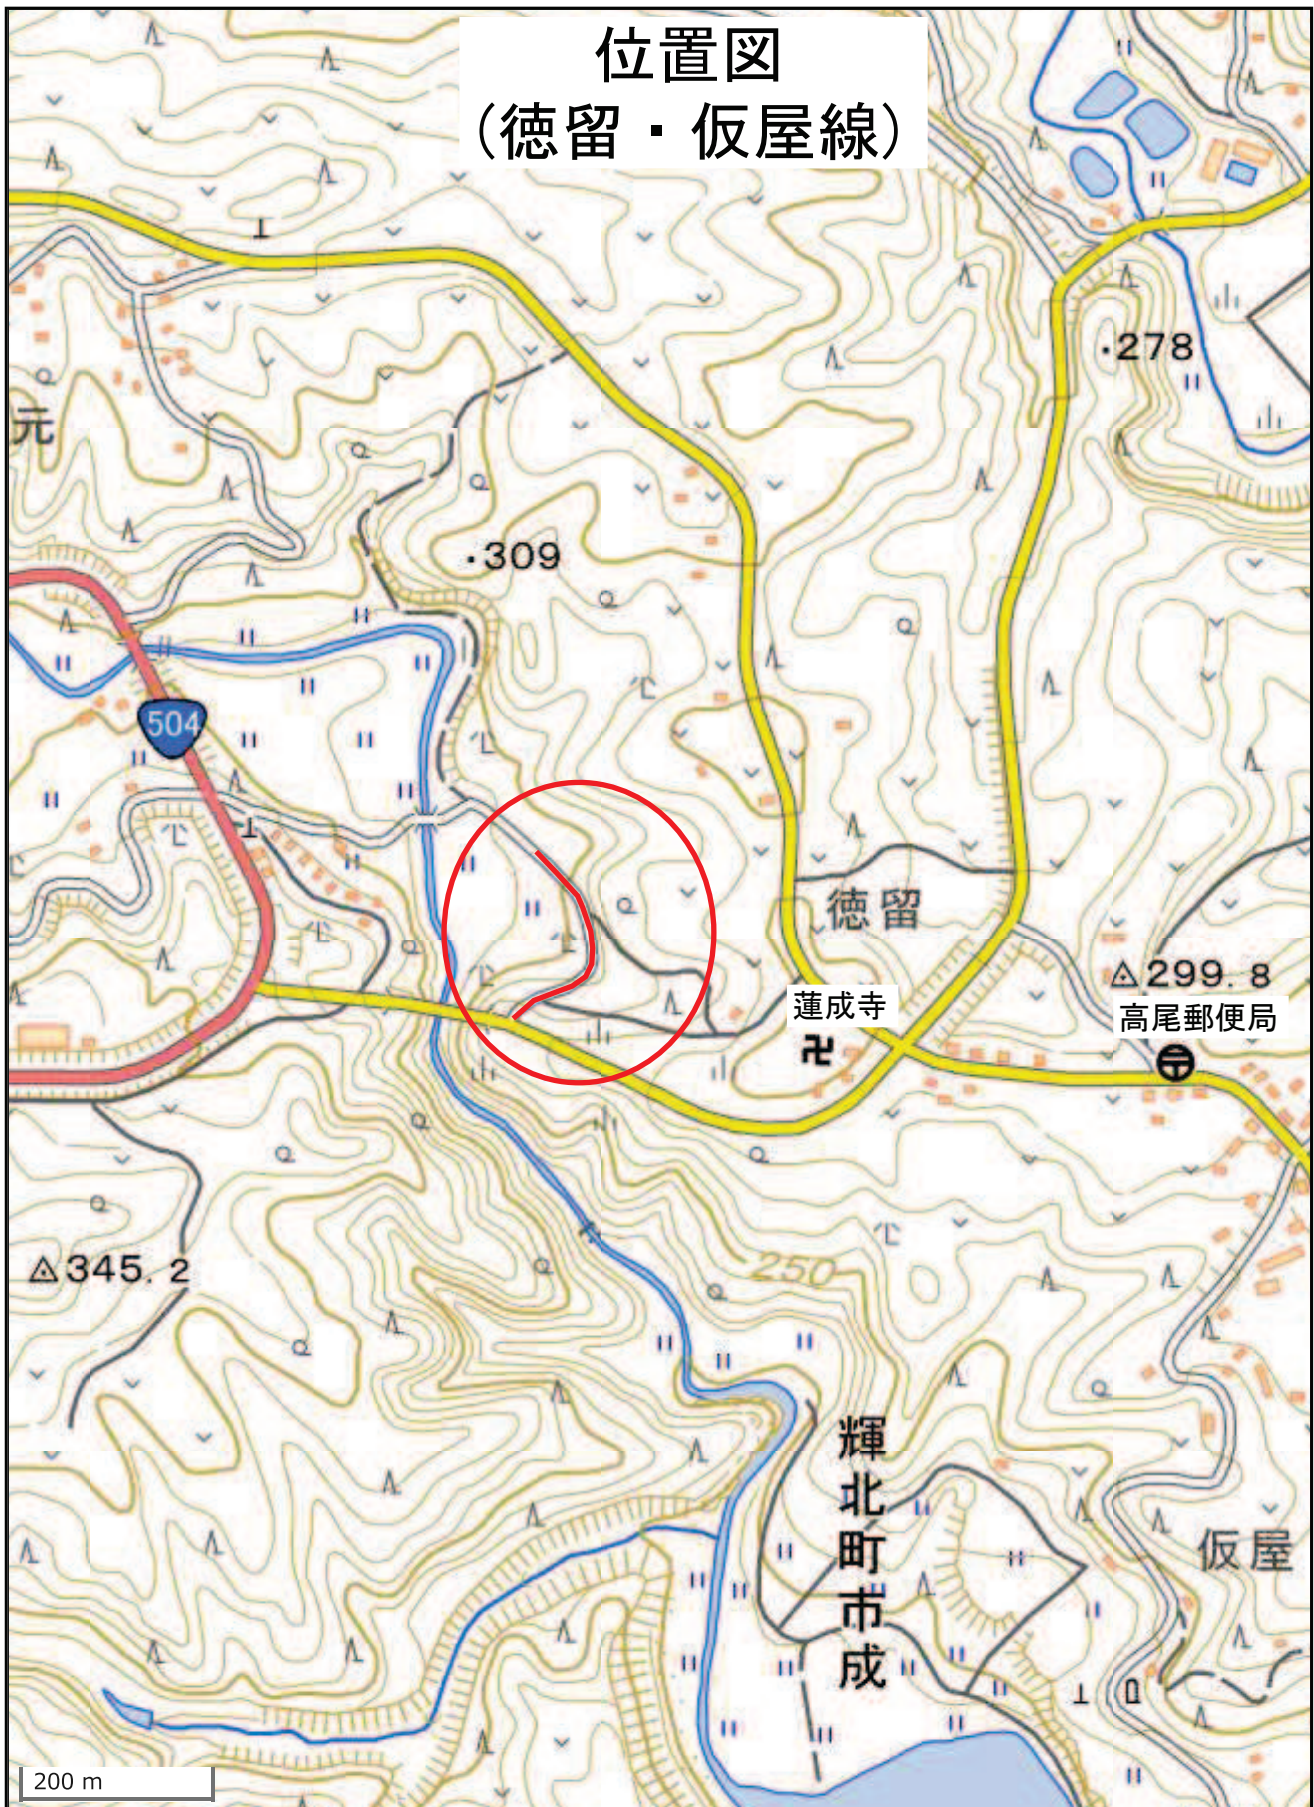

電子地形図(国土地理院)を加工して作成

徳留・仮屋線外舗装修繕工事 (R8)

位置図
(仏山・森永線)

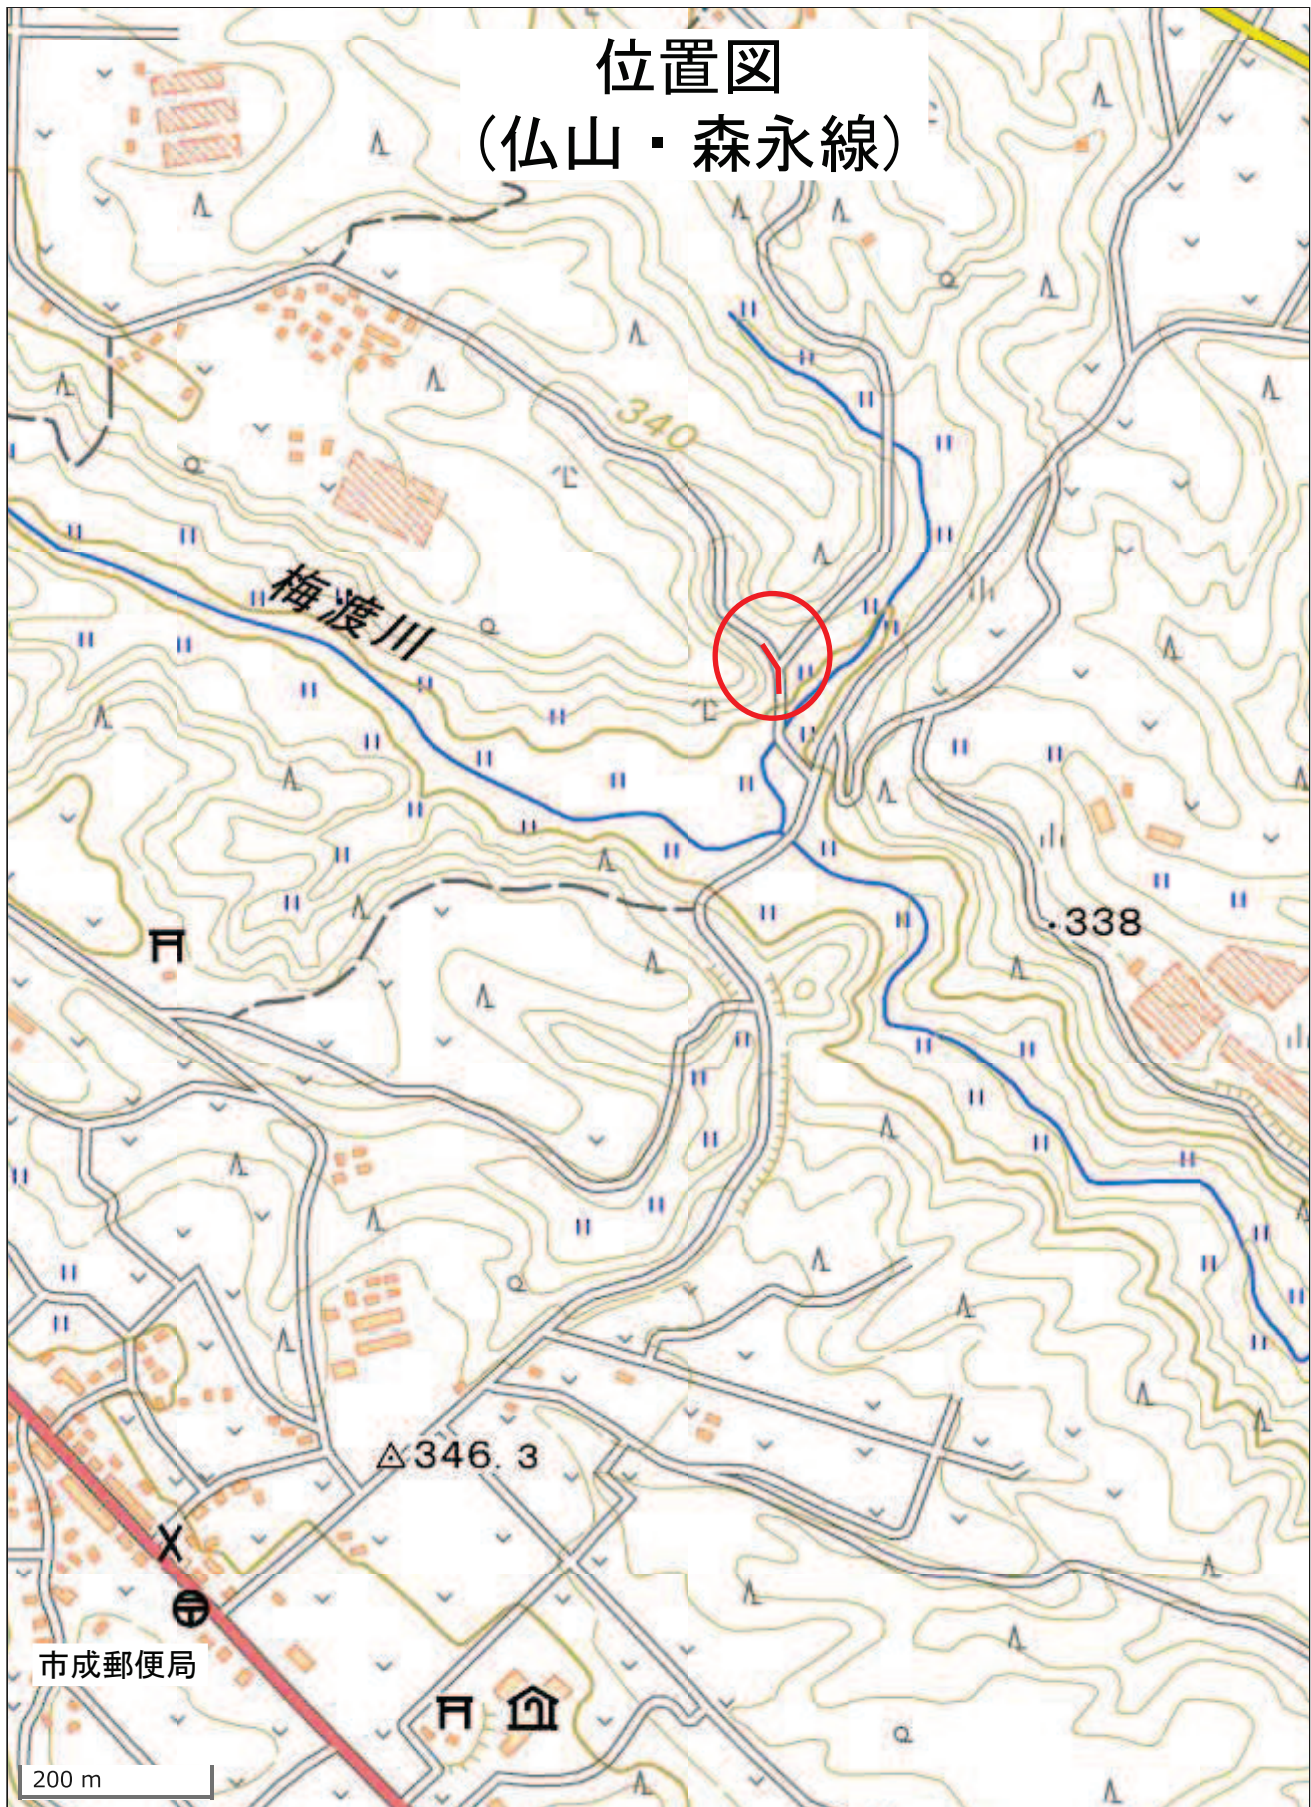

電子地形図(国土地理院)を加工して作成

徳留・仮屋線外舗装修繕工事 (R8)



電子地形図(国土地理院)を加工して作成