


位置図
田崎原東西3号線外舗装修繕工事(R8)



電子地形図25000(国土地理院)を加工して作成。

位 置 図
田崎原東西3号線外舗装修繕工事 (R8)

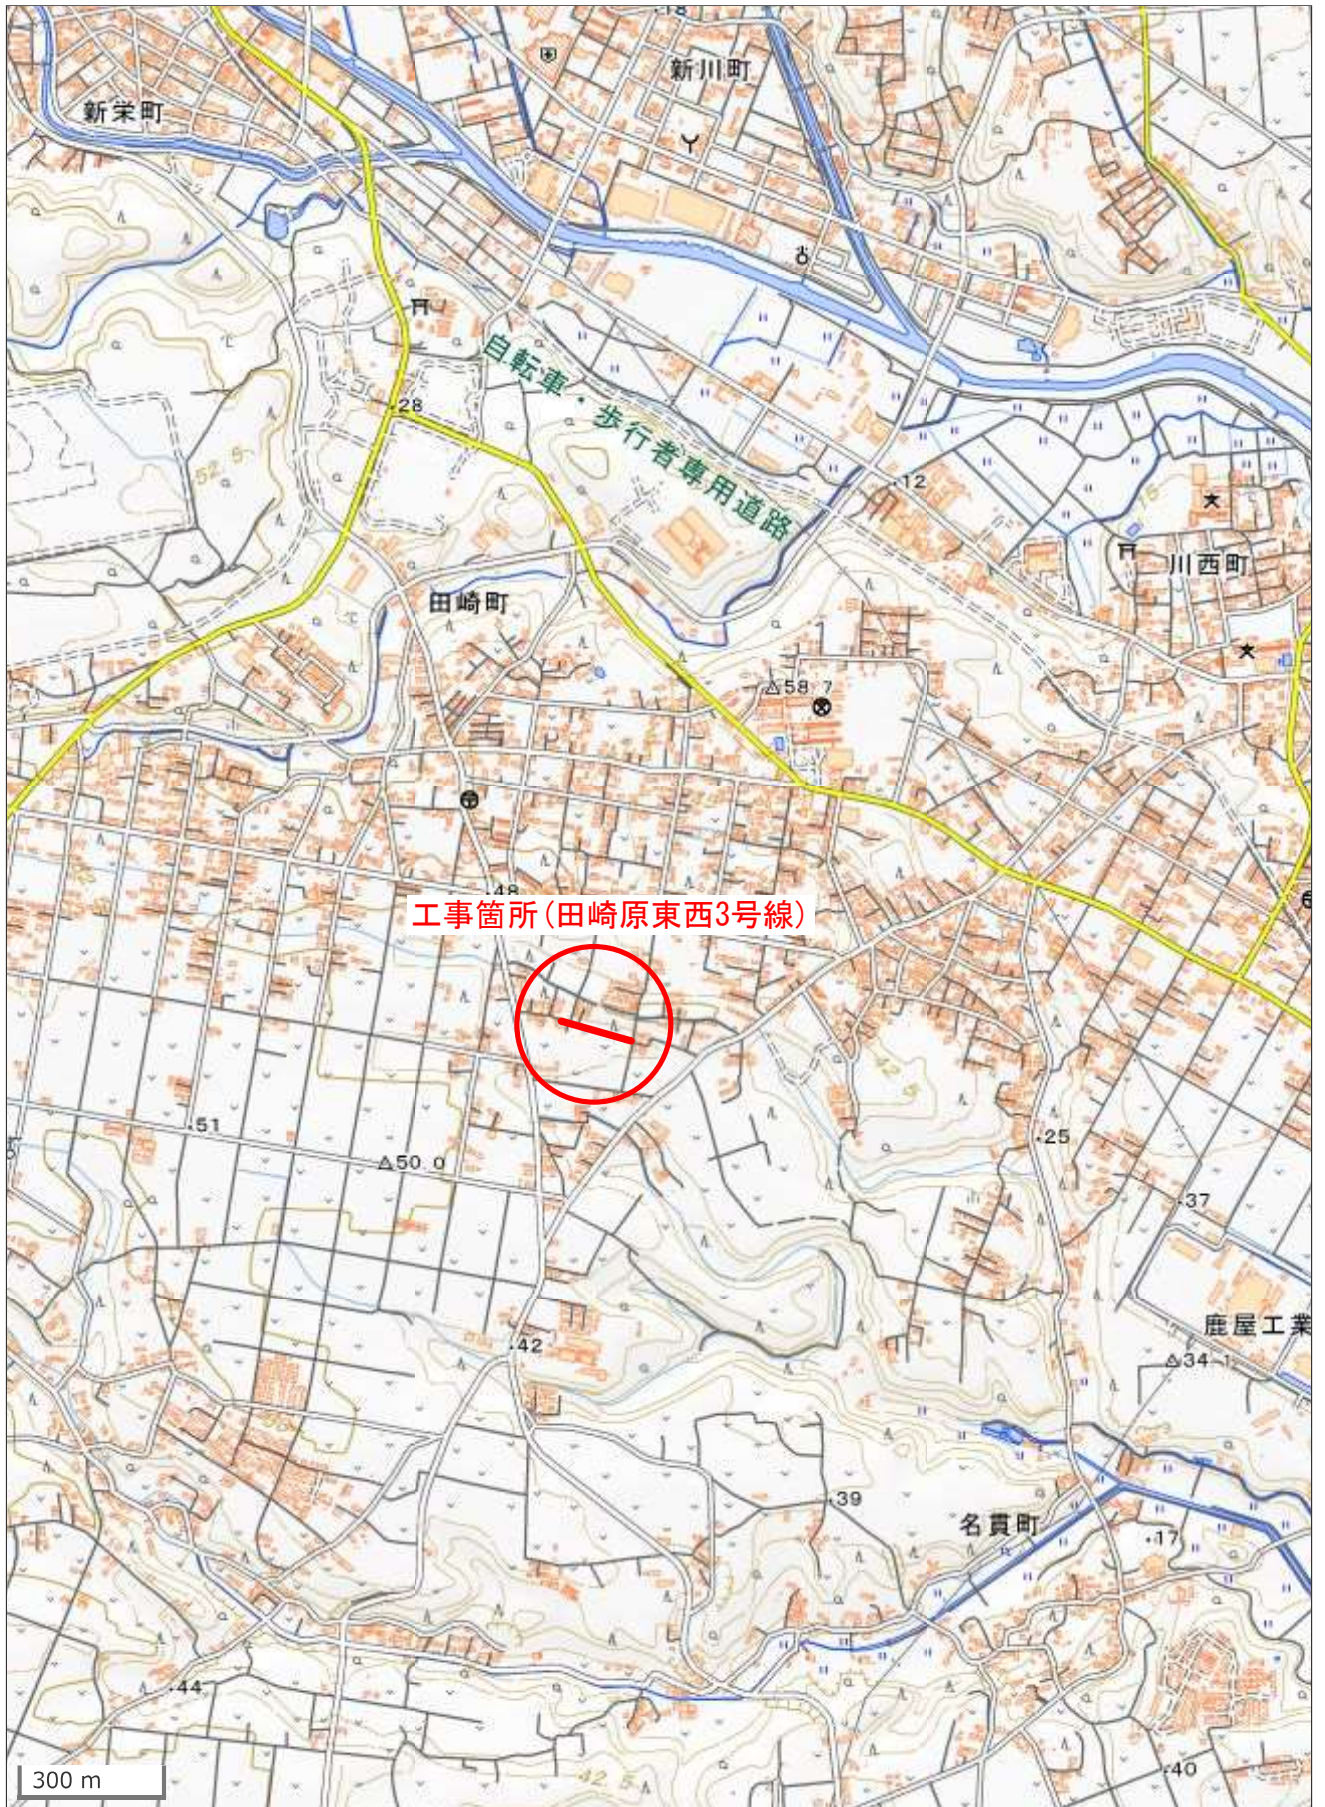

電子地形図25000(国土地理院)を加工して作成。