



郷之原札元線外区画線設置工事 (R8) 位置図

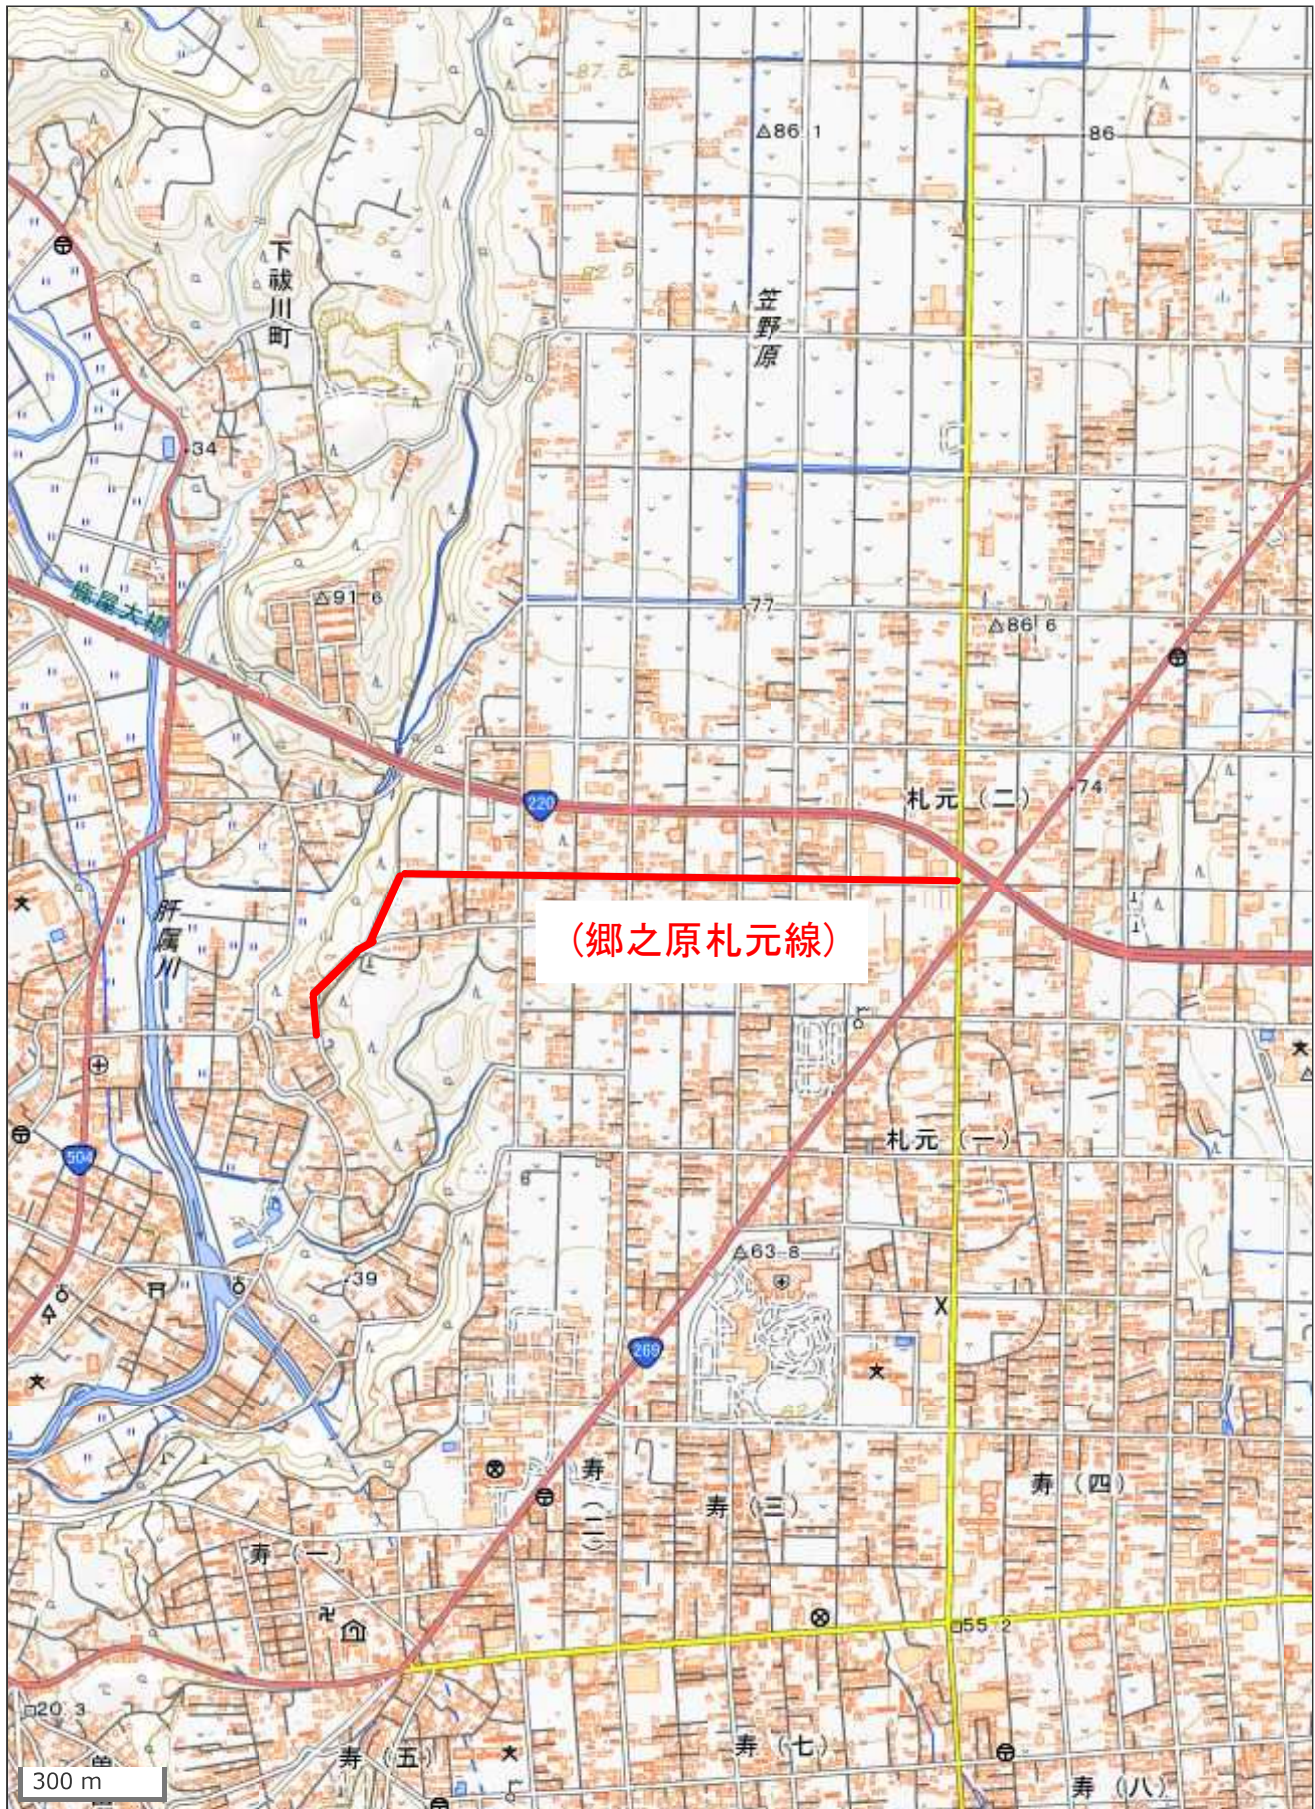

電子地形図25000 (国土地理院) を加工して作成

郷之原札元線外区画線設置工事(R8)


位置図

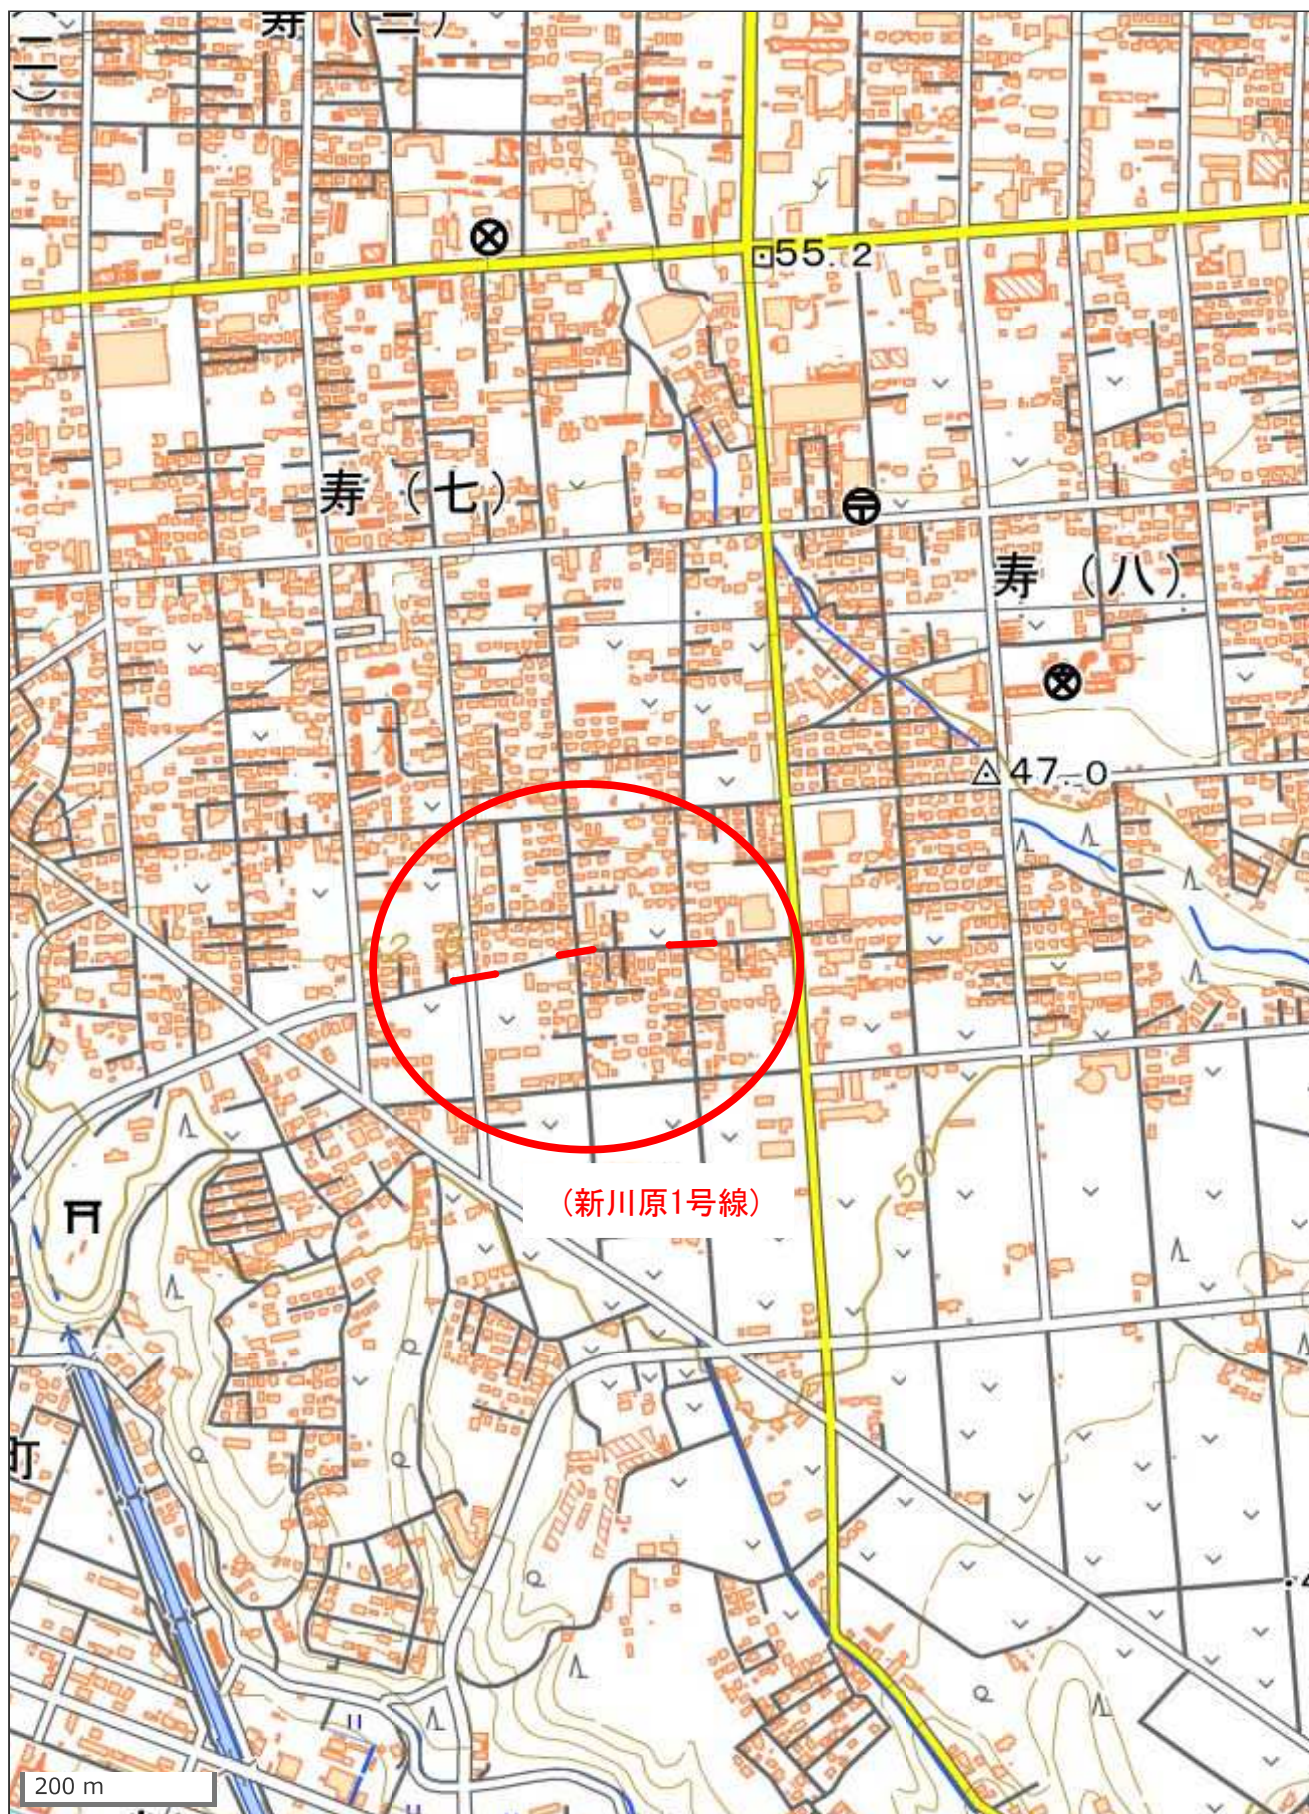

電子地形図25000(国土地理院)を加工して作成

郷之原札元線外区画線設置工事(R8)

位置図

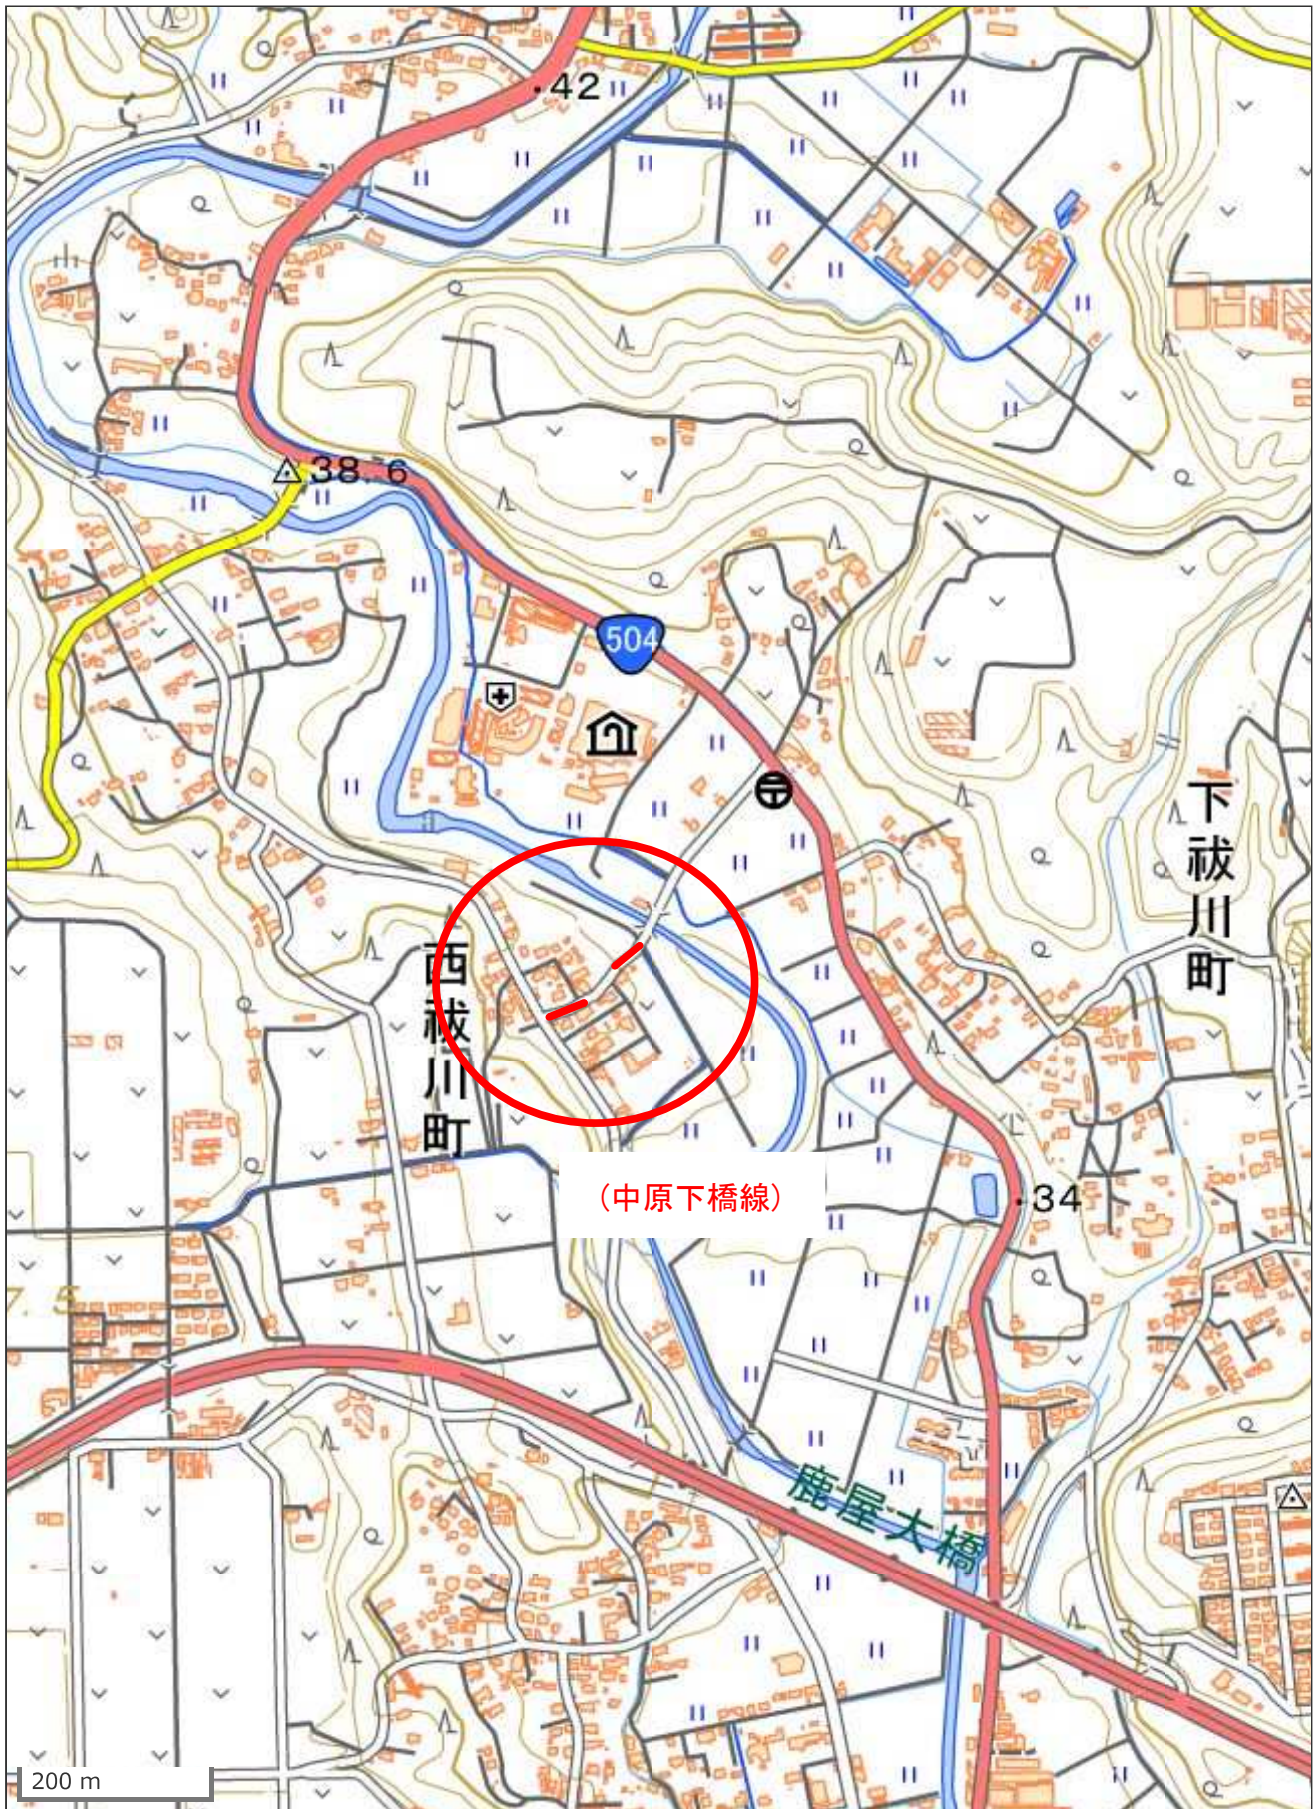


電子地形図25000(国土地理院)を加工して作成

郷之原札元線外区画線設置工事(R8) 位置図




電子地形図25000(国土地理院)を加工して作成

郷之原札元線外区画線設置工事(R8) 位置図

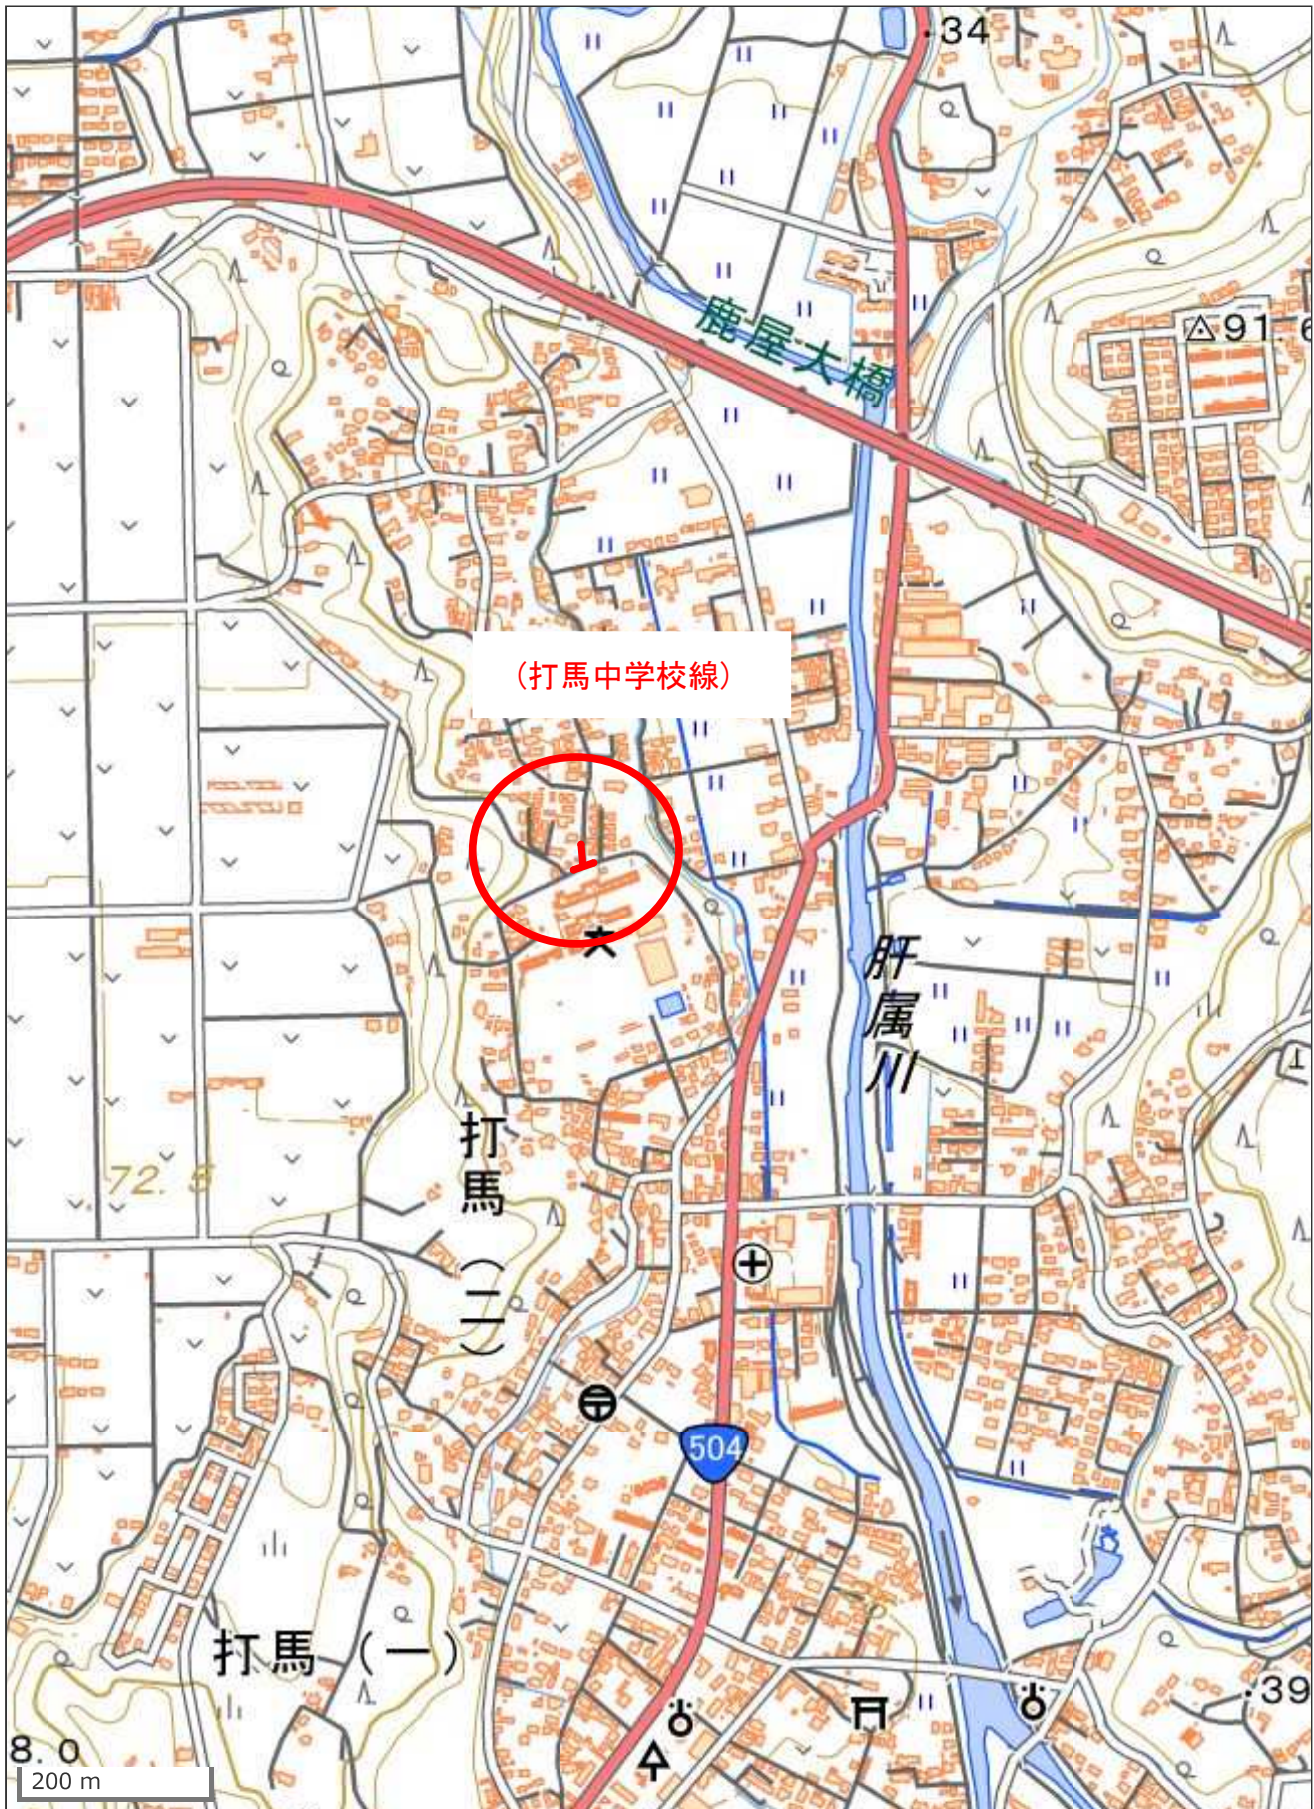

電子地形図25000(国土地理院)を加工して作成

郷之原札元線外区画線設置工事(R8) 位置図

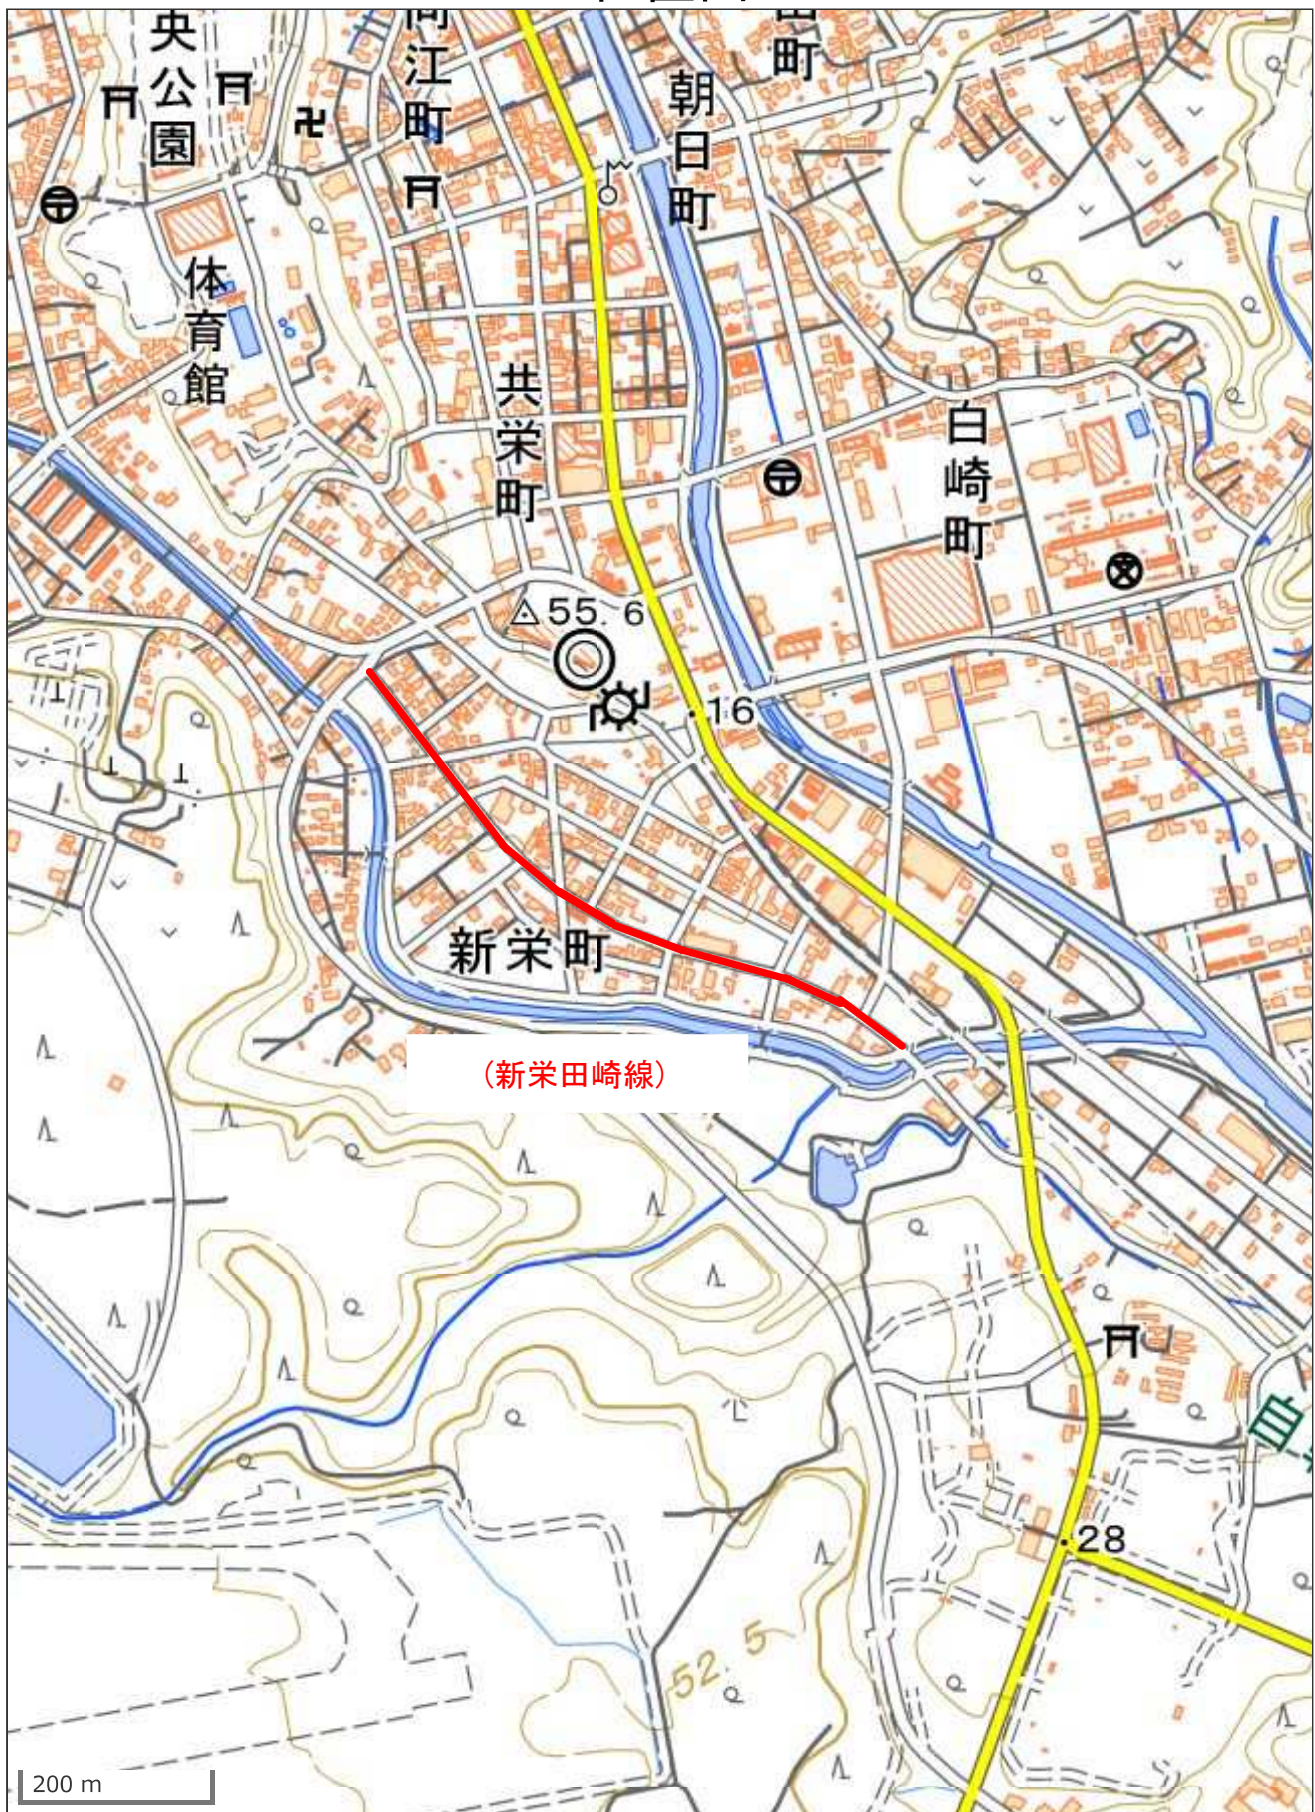

電子地形図25000(国土地理院)を加工して作成