
位置図

雨水管渠建設（補助）工事（王子第3R7-3工区）

1:5,000

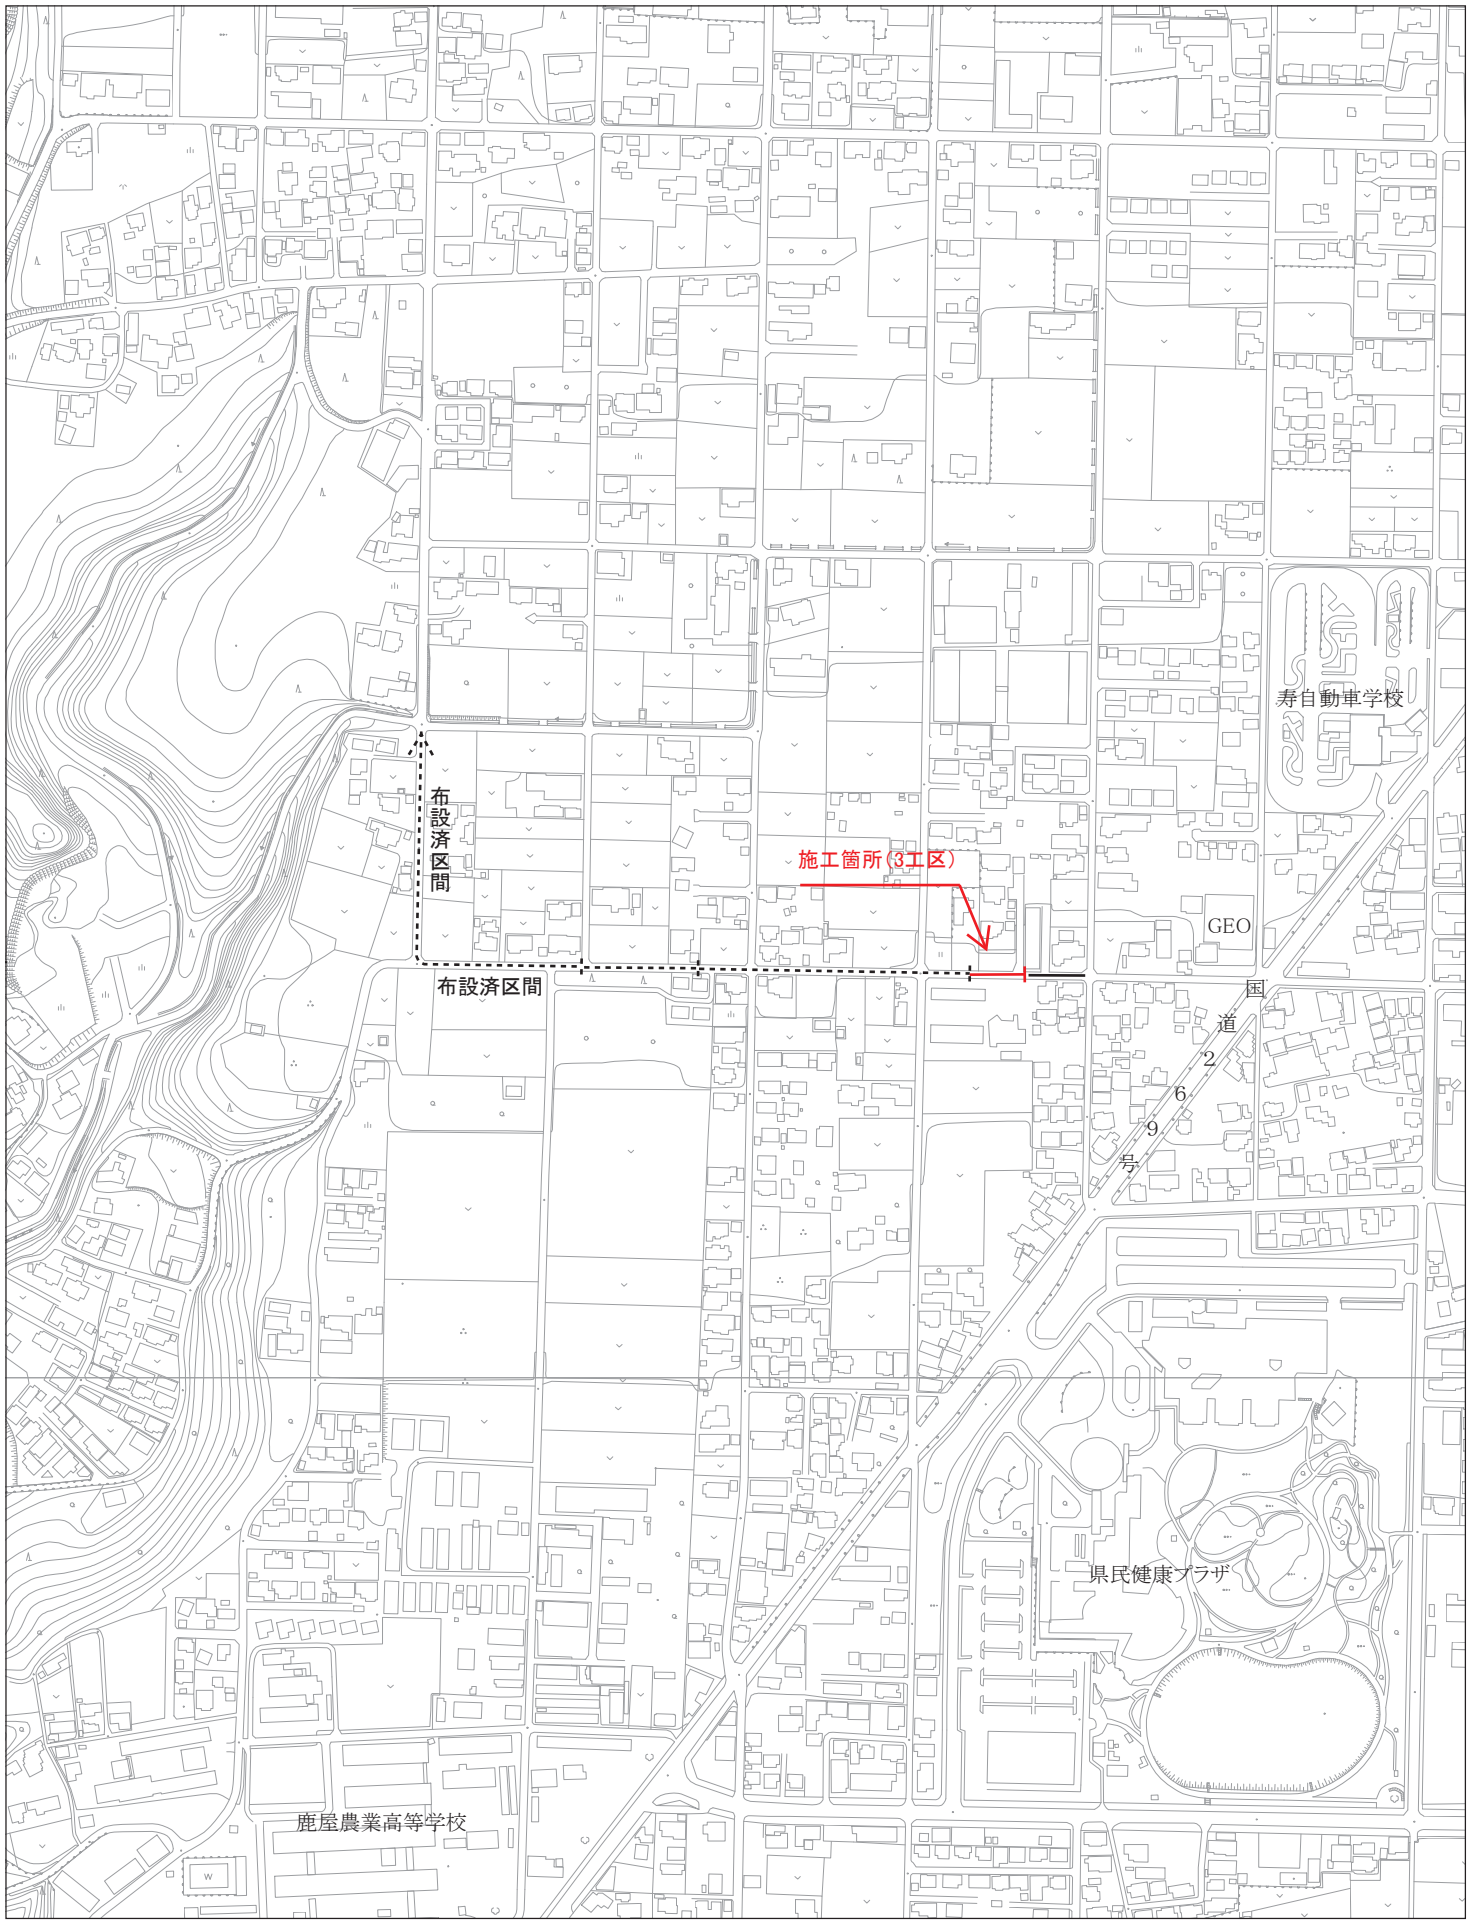

鹿屋市全図