


位置図
寿南北7号線側溝改修工事(R8)

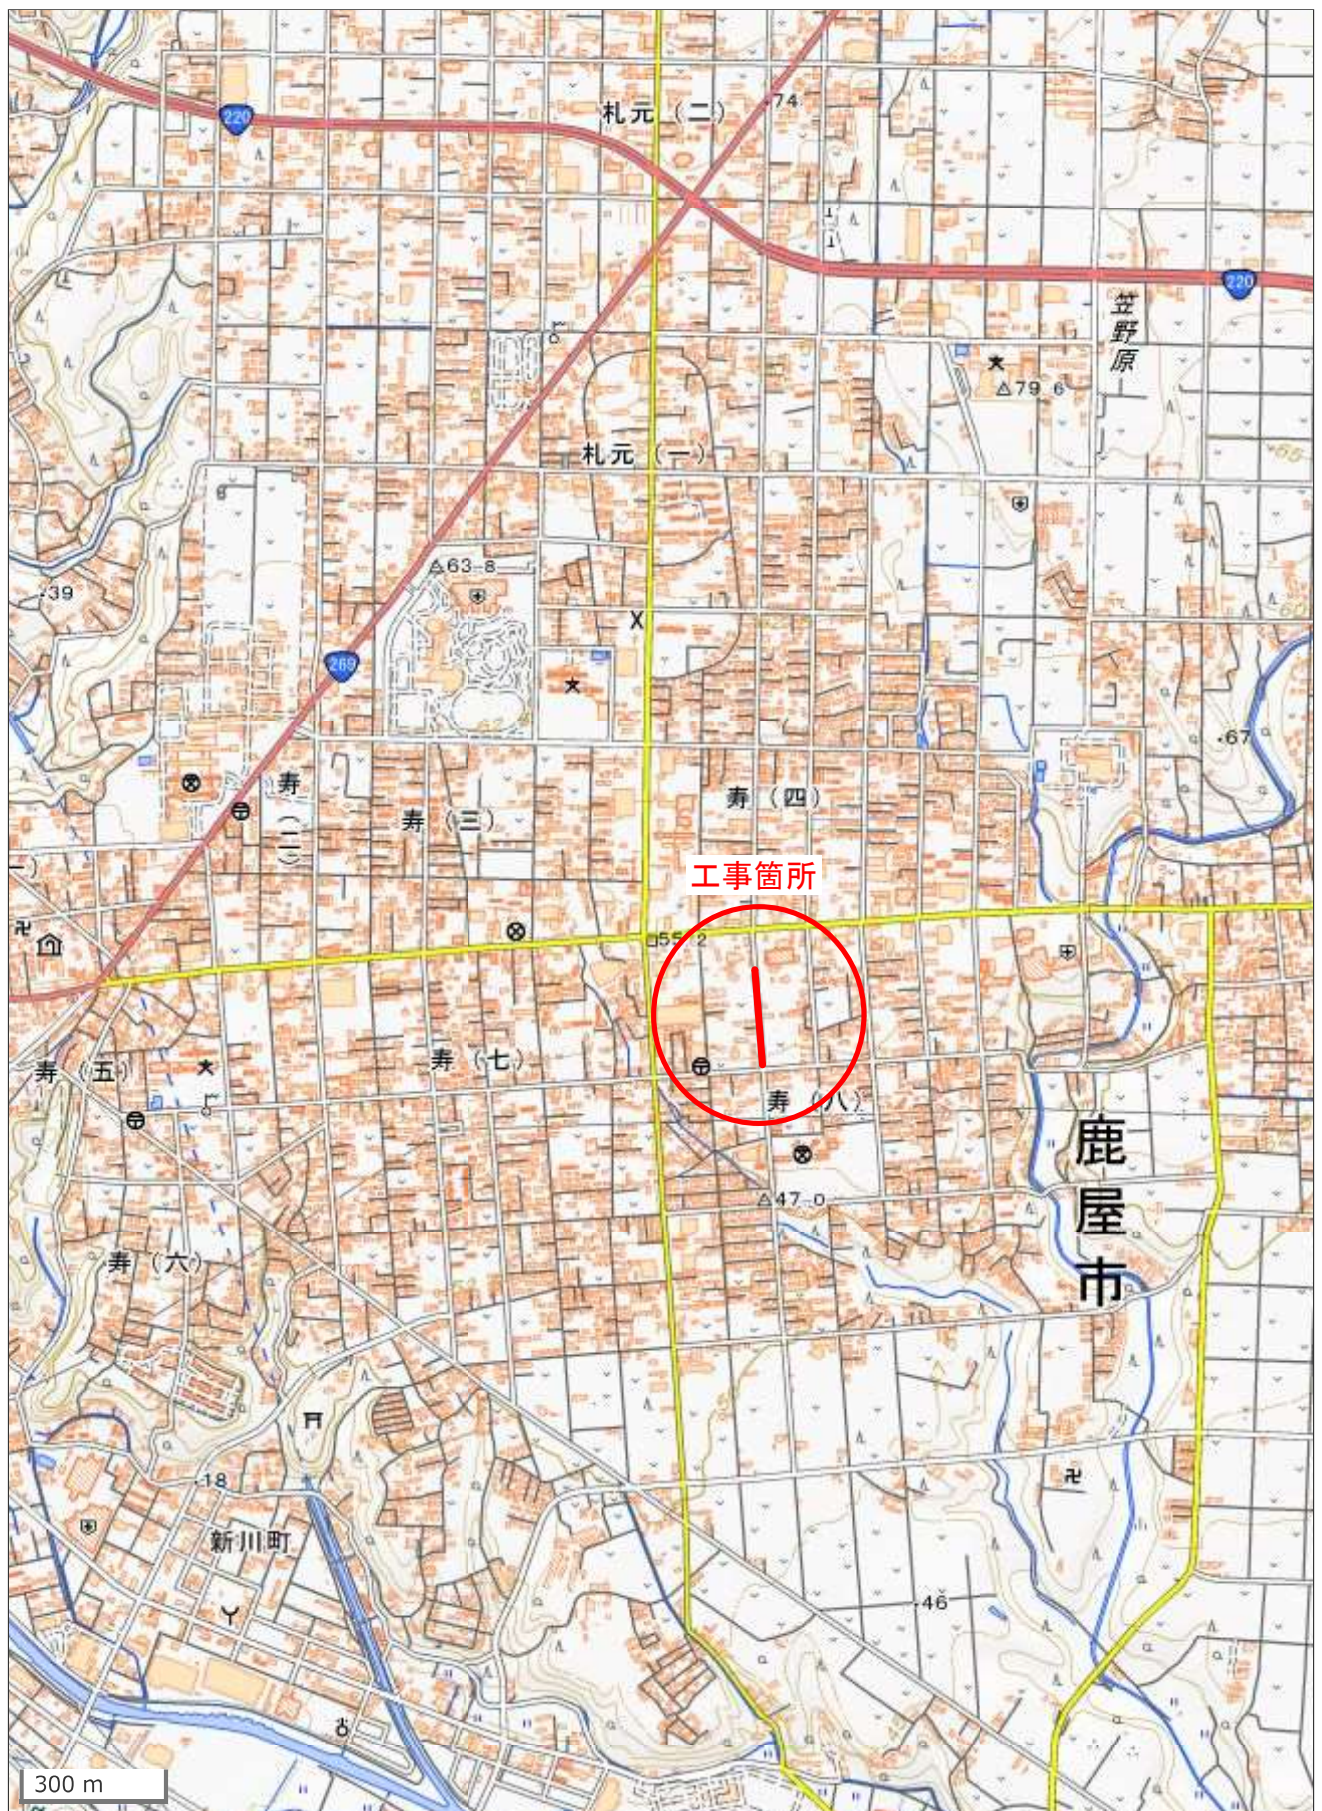

電子地形図25000(国土地理院)を加工して作成。