
位置図

雨水管渠建設（補助）工事（王子第3R8-1工区）

N

1:5,000

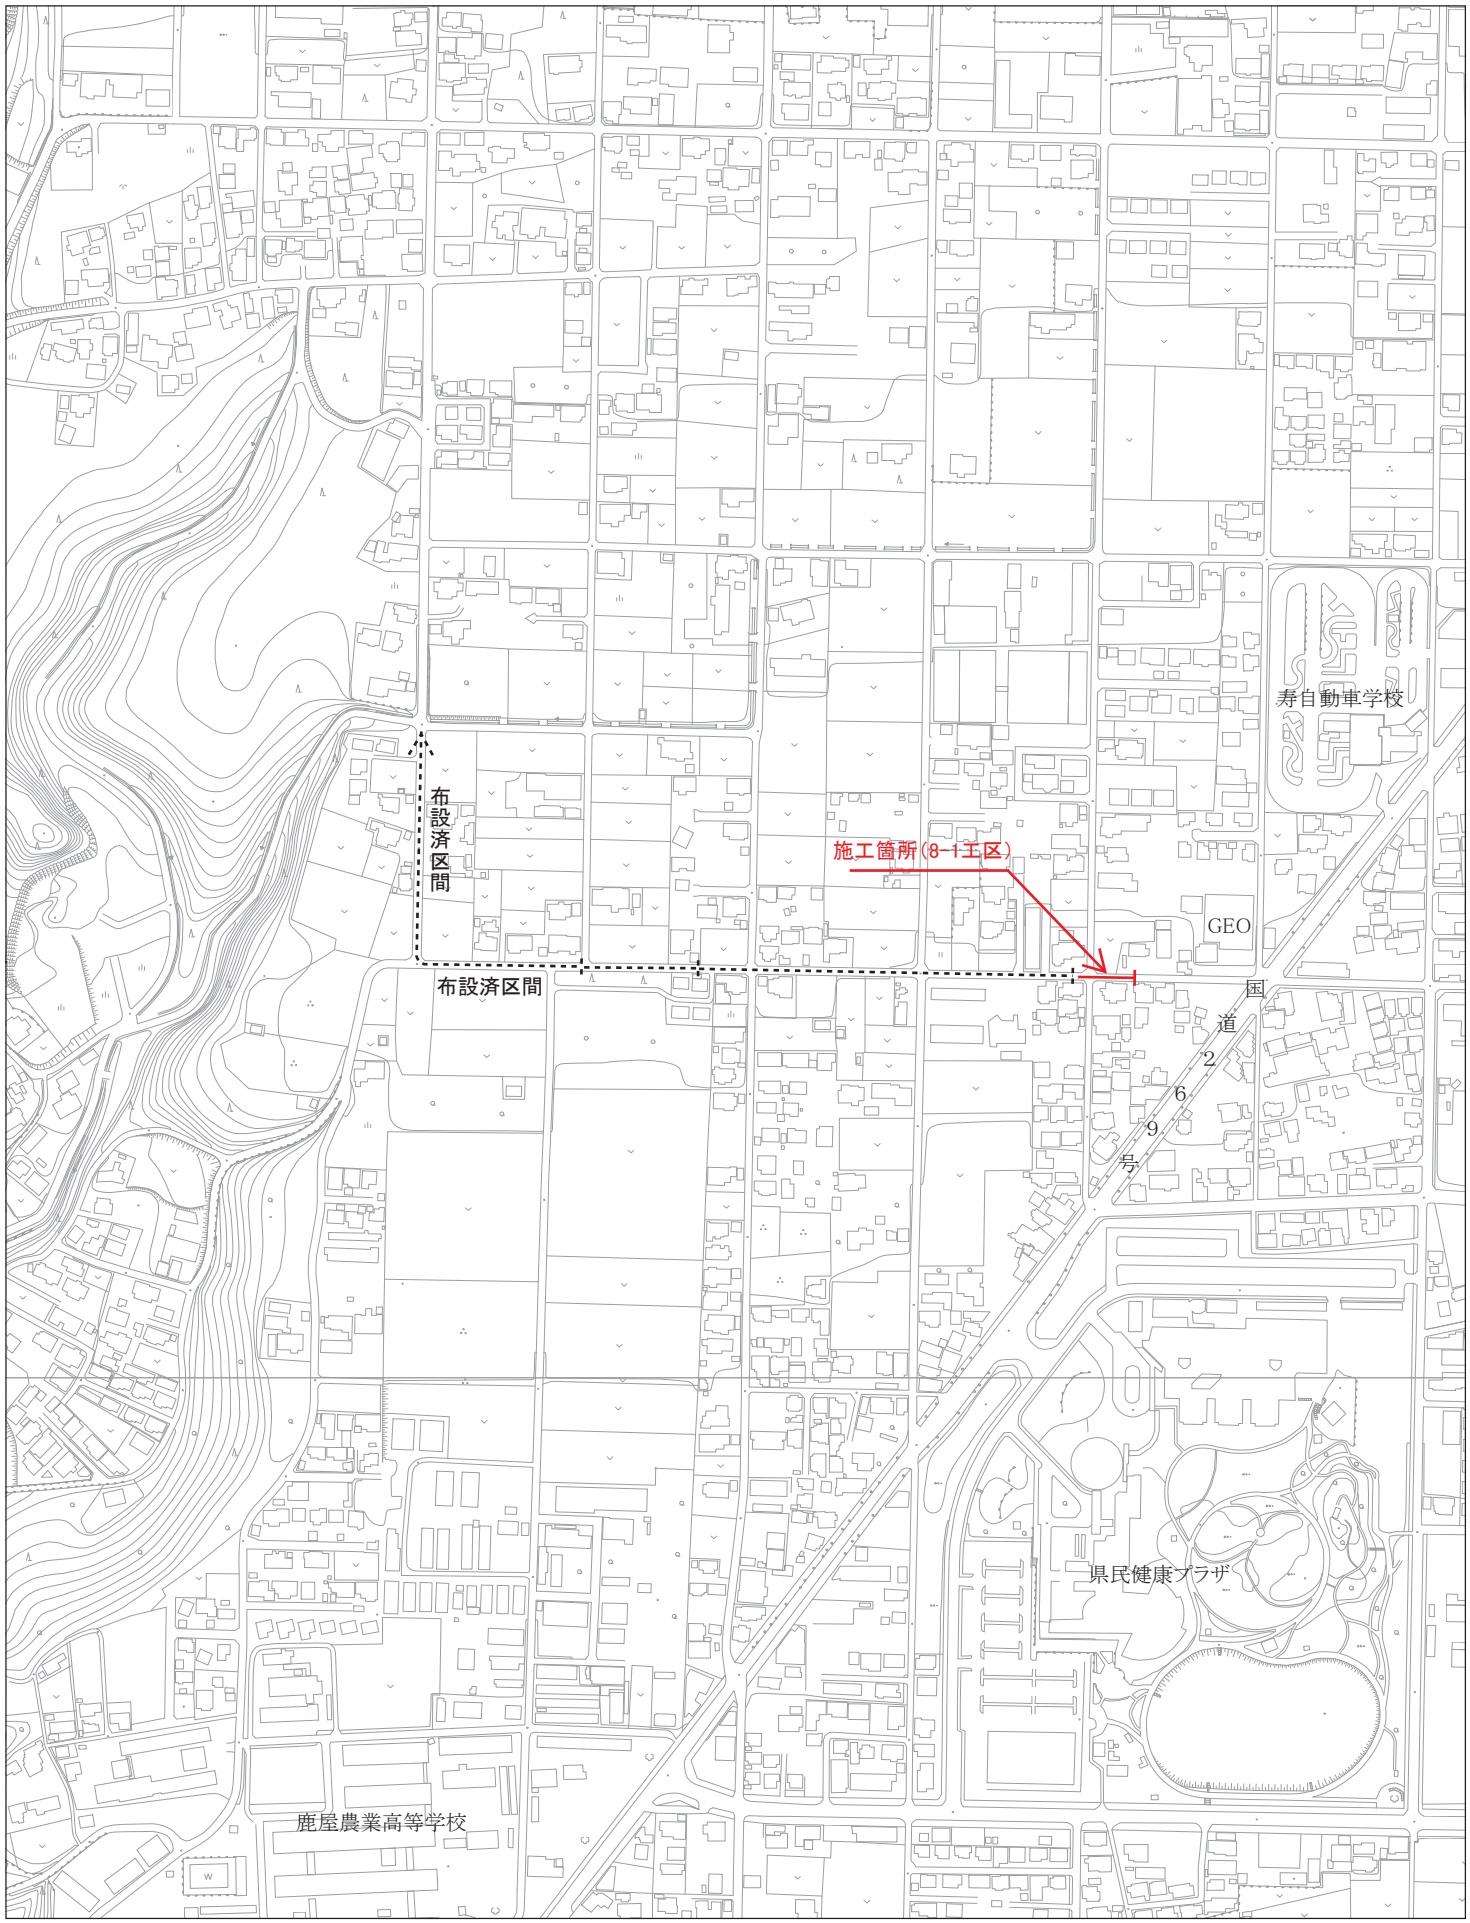

鹿屋市全図