


鹿屋市市民交流センター

1 階

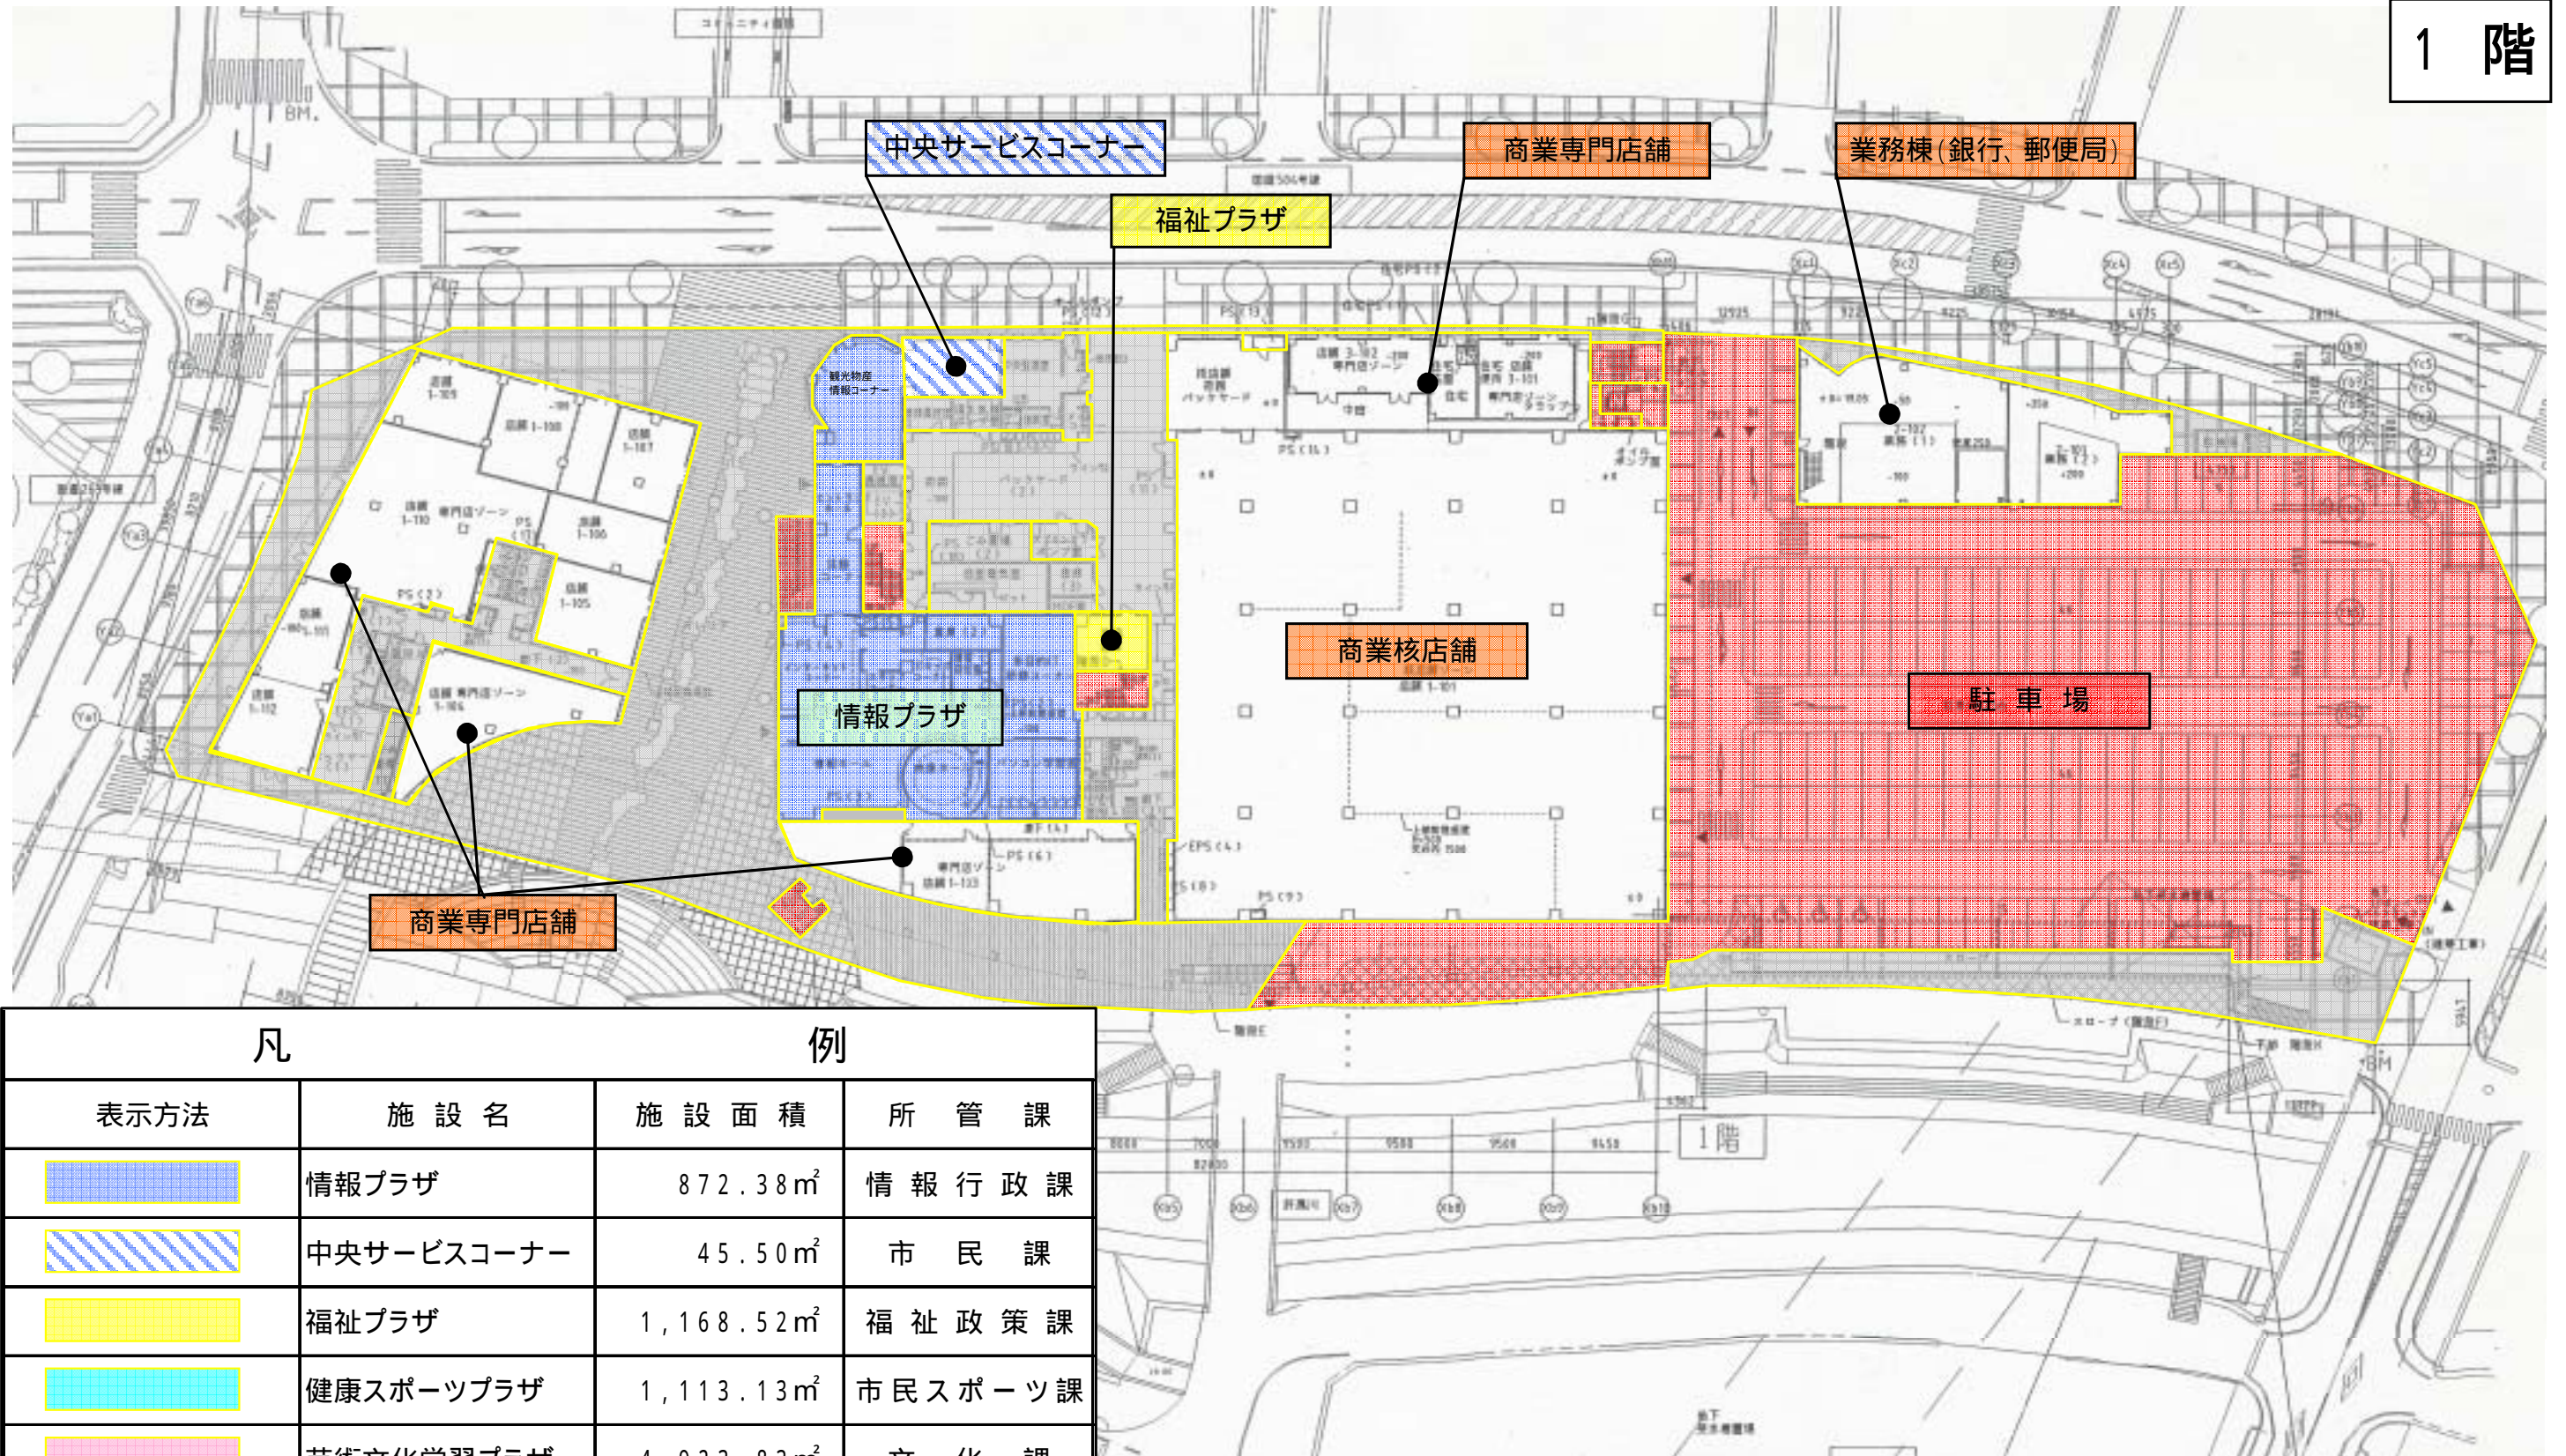

凡		例	
表示方法	施設名	施設面積	所管課
	情報プラザ	872.38㎡	情報行政課
	中央サービスコーナー	45.50㎡	市民課
	福祉プラザ	1,168.52㎡	福祉政策課
	健康スポーツプラザ	1,113.13㎡	市民スポーツ課
	芸術文化学習プラザ	4,923.83㎡	文化課
	公共共用	1,450.34㎡	-

専有面積については、現時点のものであり変動がある。